


05 Centro social

ZONA DE ESTUDIO E:1/100

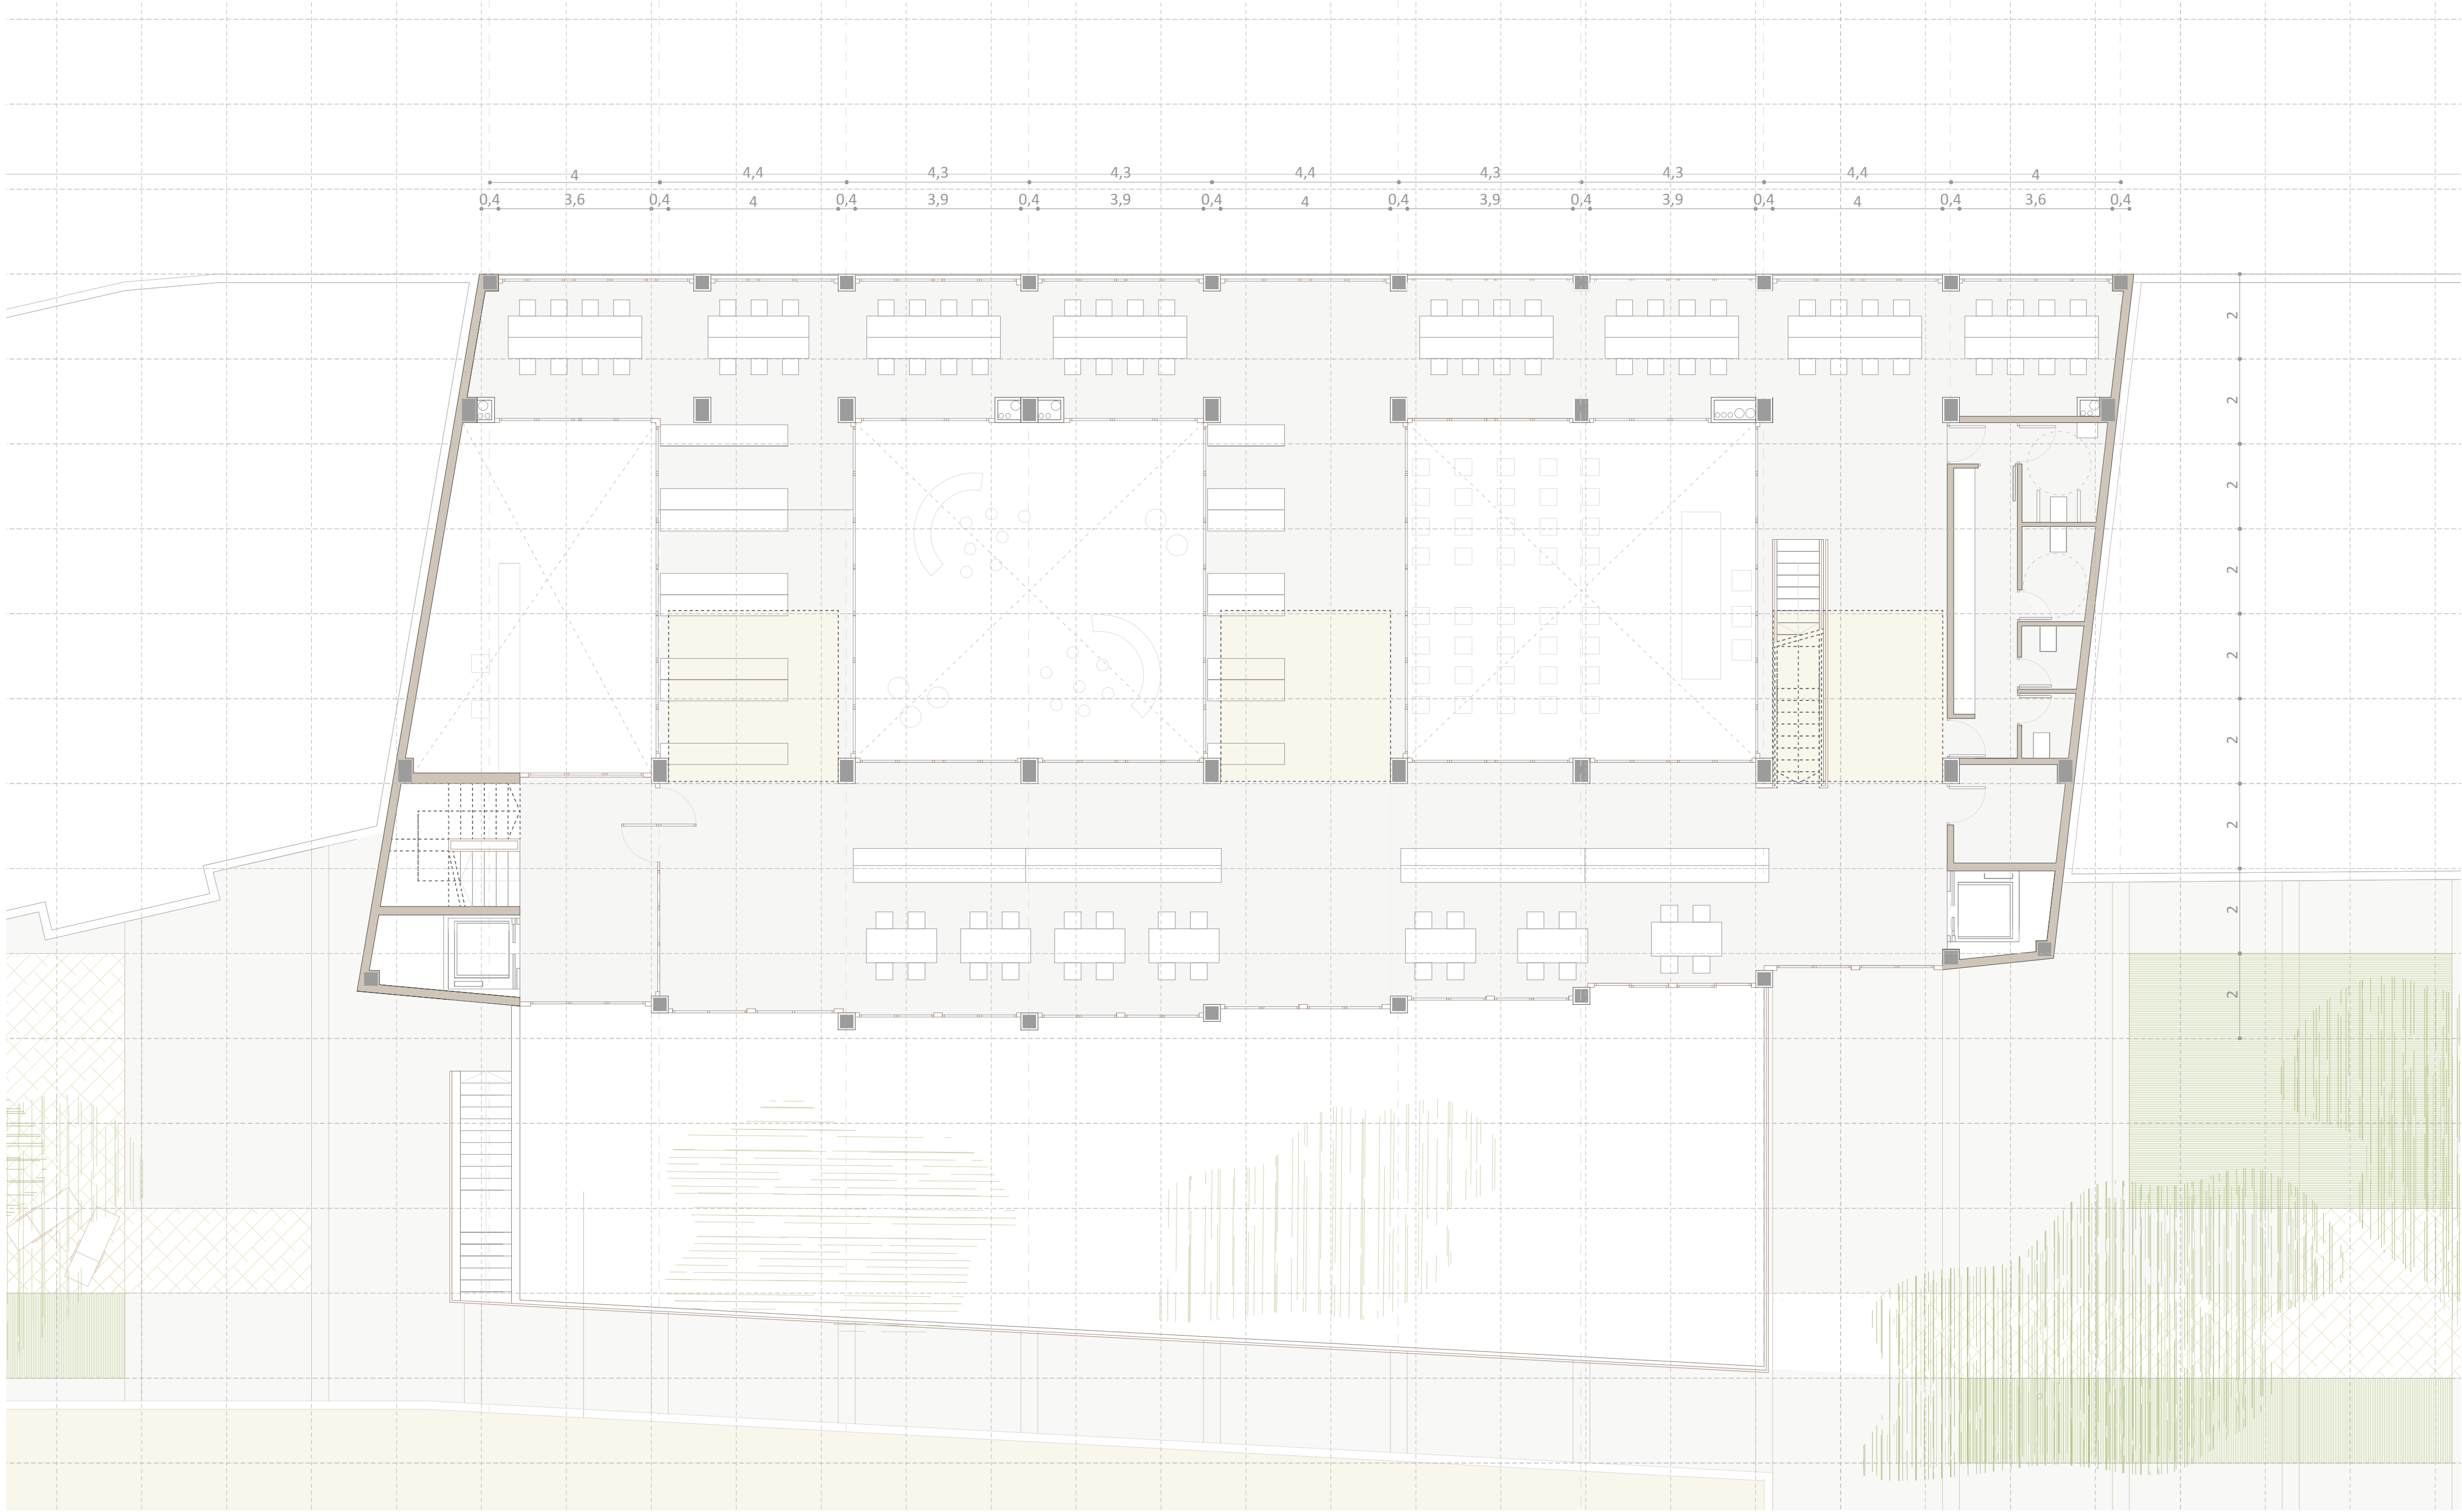

SECCION TRANSVERSAL E:1/100

