

O2 El Lugar

LA MANZANA:
UNIDAD INTERMEDIA. CARACTERÍSTICAS.



-Actualmente, la manzana se nos presenta como un cúmulo de edificios diferentes que se van acoplando en las parcelas asignadas hasta formar un conjunto nada homogéneo.

-La idea es entender la manzana como una escala de tránsito entre la escala "ciudad" y la escala mas pequeña de vivienda. Esta idea se añade a la ya nombrada anteriormente de crear un filtro que vaya de lo mas público a lo más privado.

-En resumen,se pretende la manzana como un filtro desde la calle hasta la vivienda, un espacio común donde crear unas relaciones y usos que puedan ser disfrutados tantos por los vecinos como por gente de la calle.

De esta forma los vecinos de la manzana podran acceder más facilmente al centro social y al centro de día situado en nuestro edificio intergeneracional, creando unos recorridos mas directos y facilitando las relaciones.

Propuesta de Intervención.


- Espacio Compartido: suprimiendo la jerarquizacion del espacio público, tendiendo a alejarlo de su configuración de infraestructura y acercandolo a su condición de lugar.

- Permeabilidad de la estación : eliminación del cerramiento de vidrio, configurando el soporte como la pérgola de una gran plaza.

- Reactivación del interior de manzana: dotándolo de espacio publico en relación directa con el vecindario



PLANTA BAJA E: 1/200

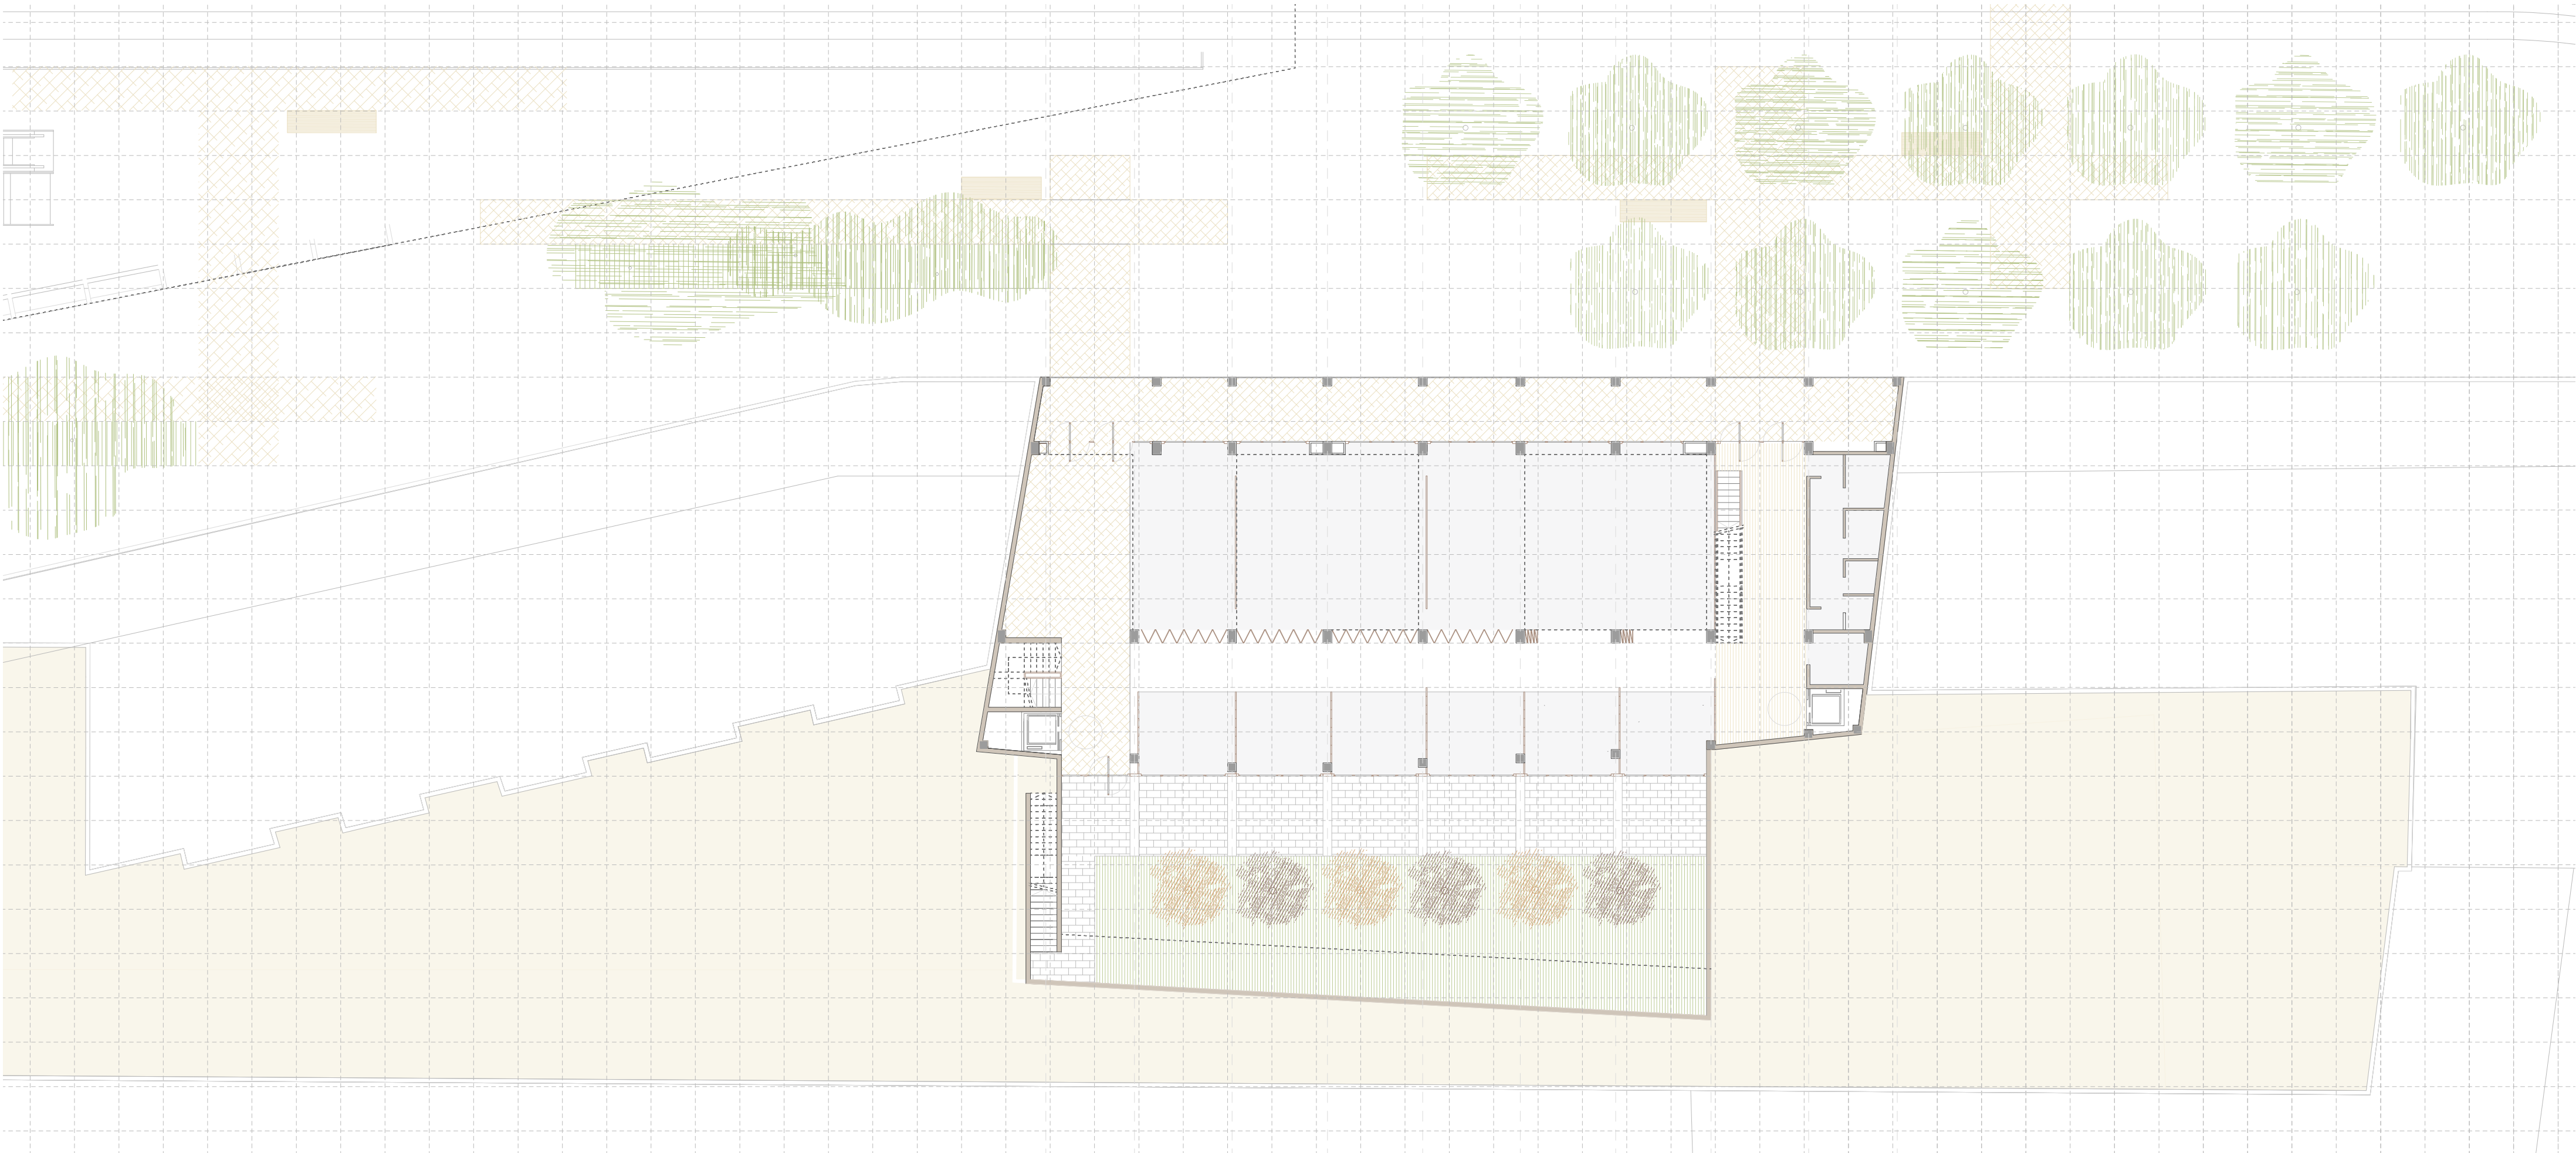

PLANTA ALTILLO E: 1/200

