


10 EL EDIFICIO

ESTRATEGIAS ELEMENTOS COMUNES

- Estructuras añadidas como espacios de relación. Corredor, rellanos, núcleos de comunicaciones.
- Ampliación de usos. Vivienda discontinua. Equipamientos complementarios

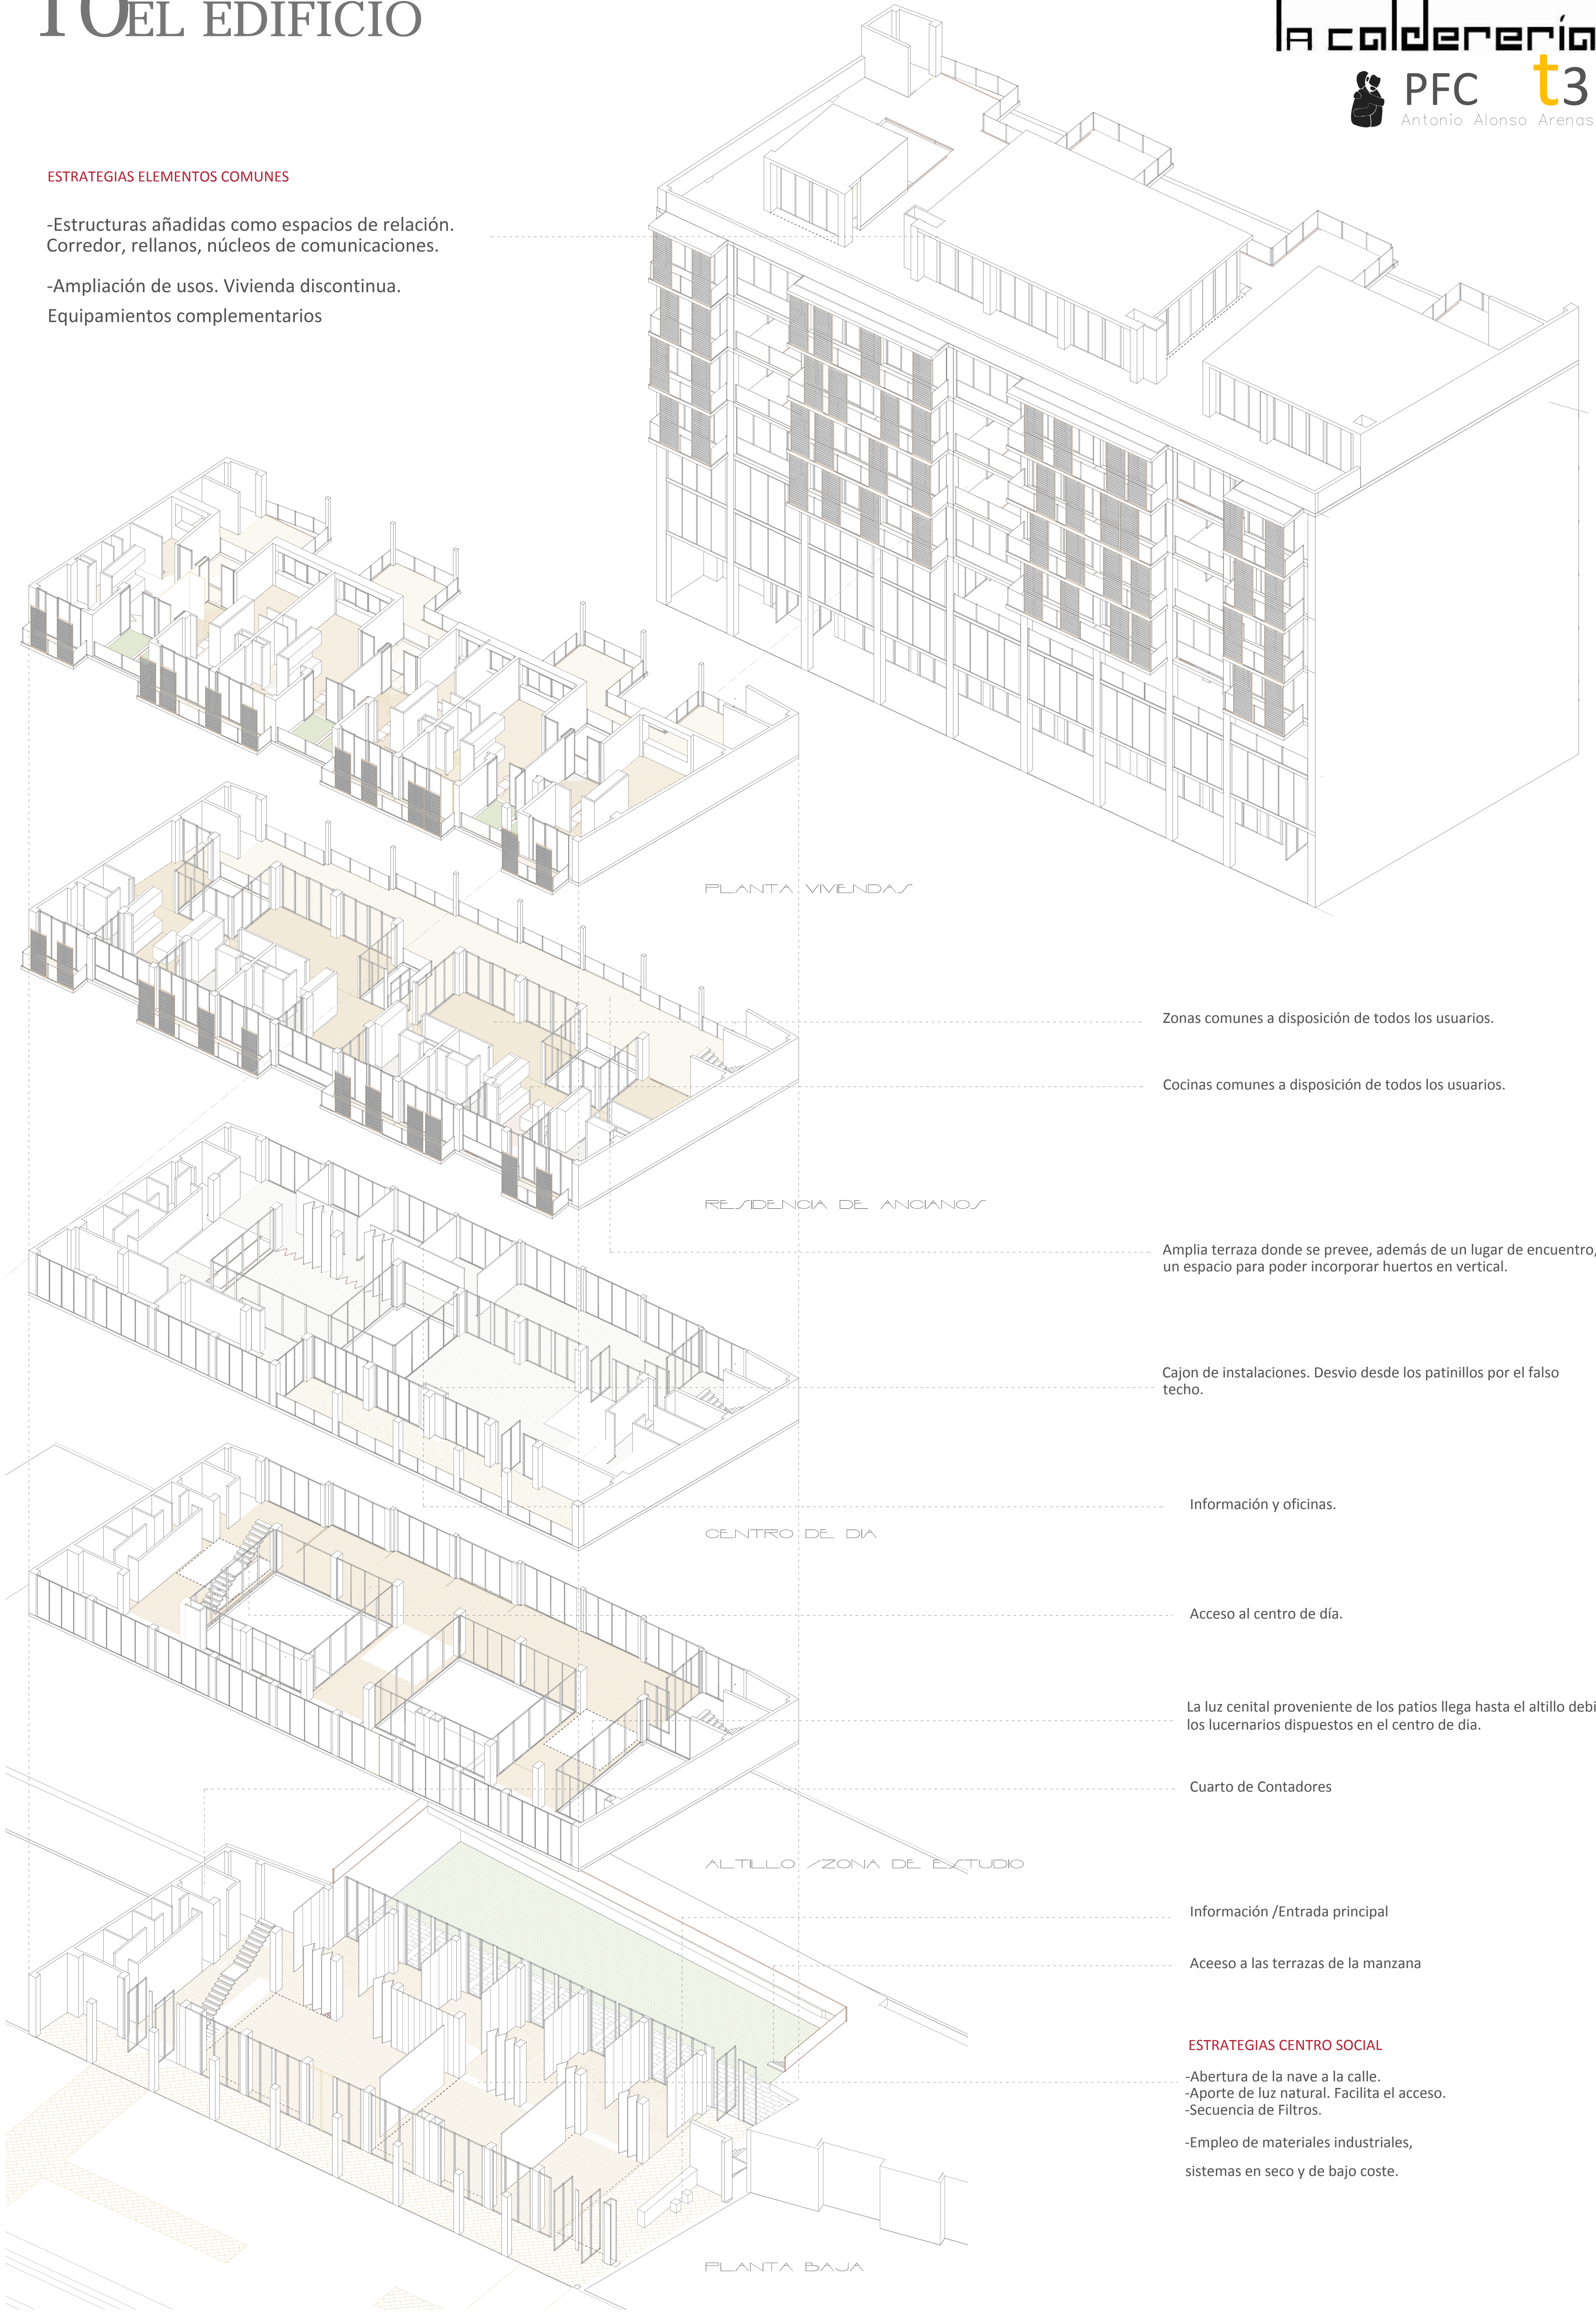

Zonas comunes a disposición de todos los usuarios.

Cocinas comunes a disposición de todos los usuarios.

Amplia terraza donde se prevee, además de un lugar de encuentro, un espacio para poder incorporar huertos en vertical.

Cajon de instalaciones. Desvio desde los patinillos por el falso techo.

Información y oficinas.

Acceso al centro de día.

La luz cenital proveniente de los patios llega hasta el altillo debido los lucernarios dispuestos en el centro de día.

Cuarto de Contadores

Información /Entrada principal

Aceeso a las terrazas de la manzana

ESTRATEGIAS CENTRO SOCIAL

- Abertura de la nave a la calle.
- Aporte de luz natural. Facilita el acceso.
- Secuencia de Filtros.
- Empleo de materiales industriales, sistemas en seco y de bajo coste.