


SALA PRINCIPAL DEL RECINTO FERIAL



Estructura Singular

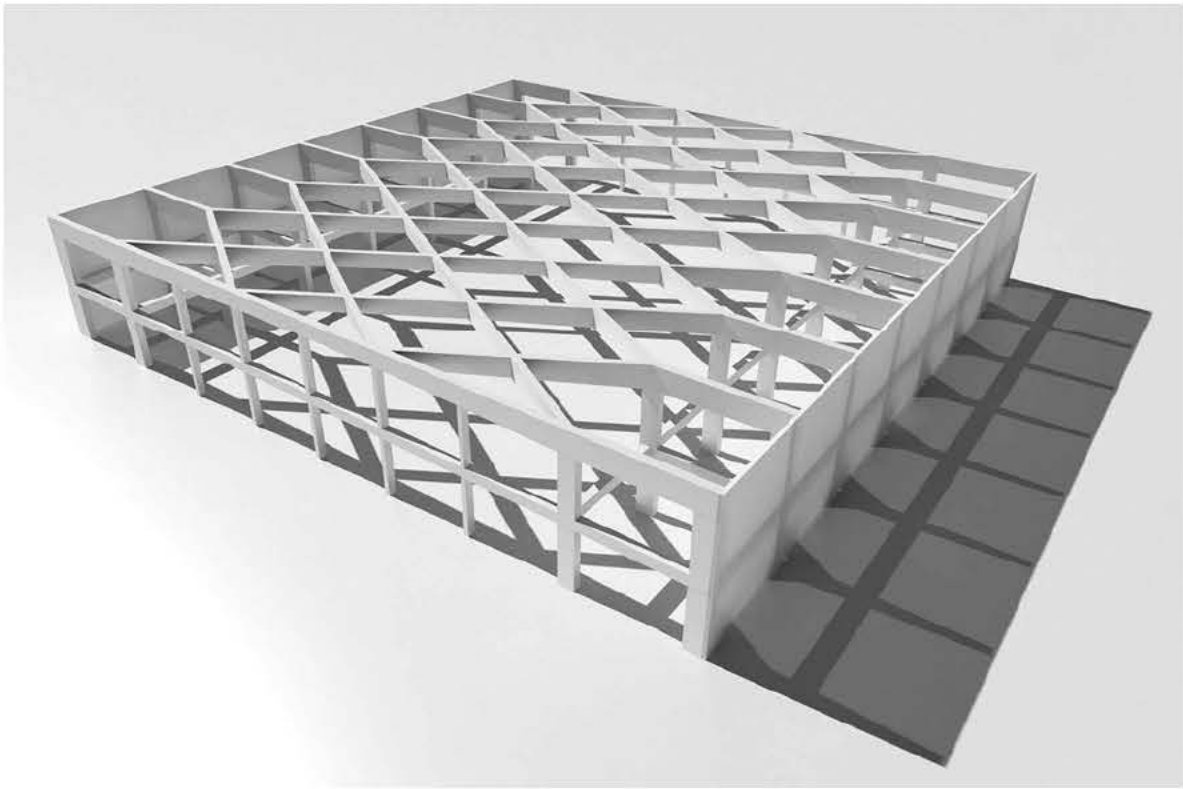


Lucernario




Distribución durante concurso gastronómico



Sala multifuncional - Eventos - Concursos - Ferias

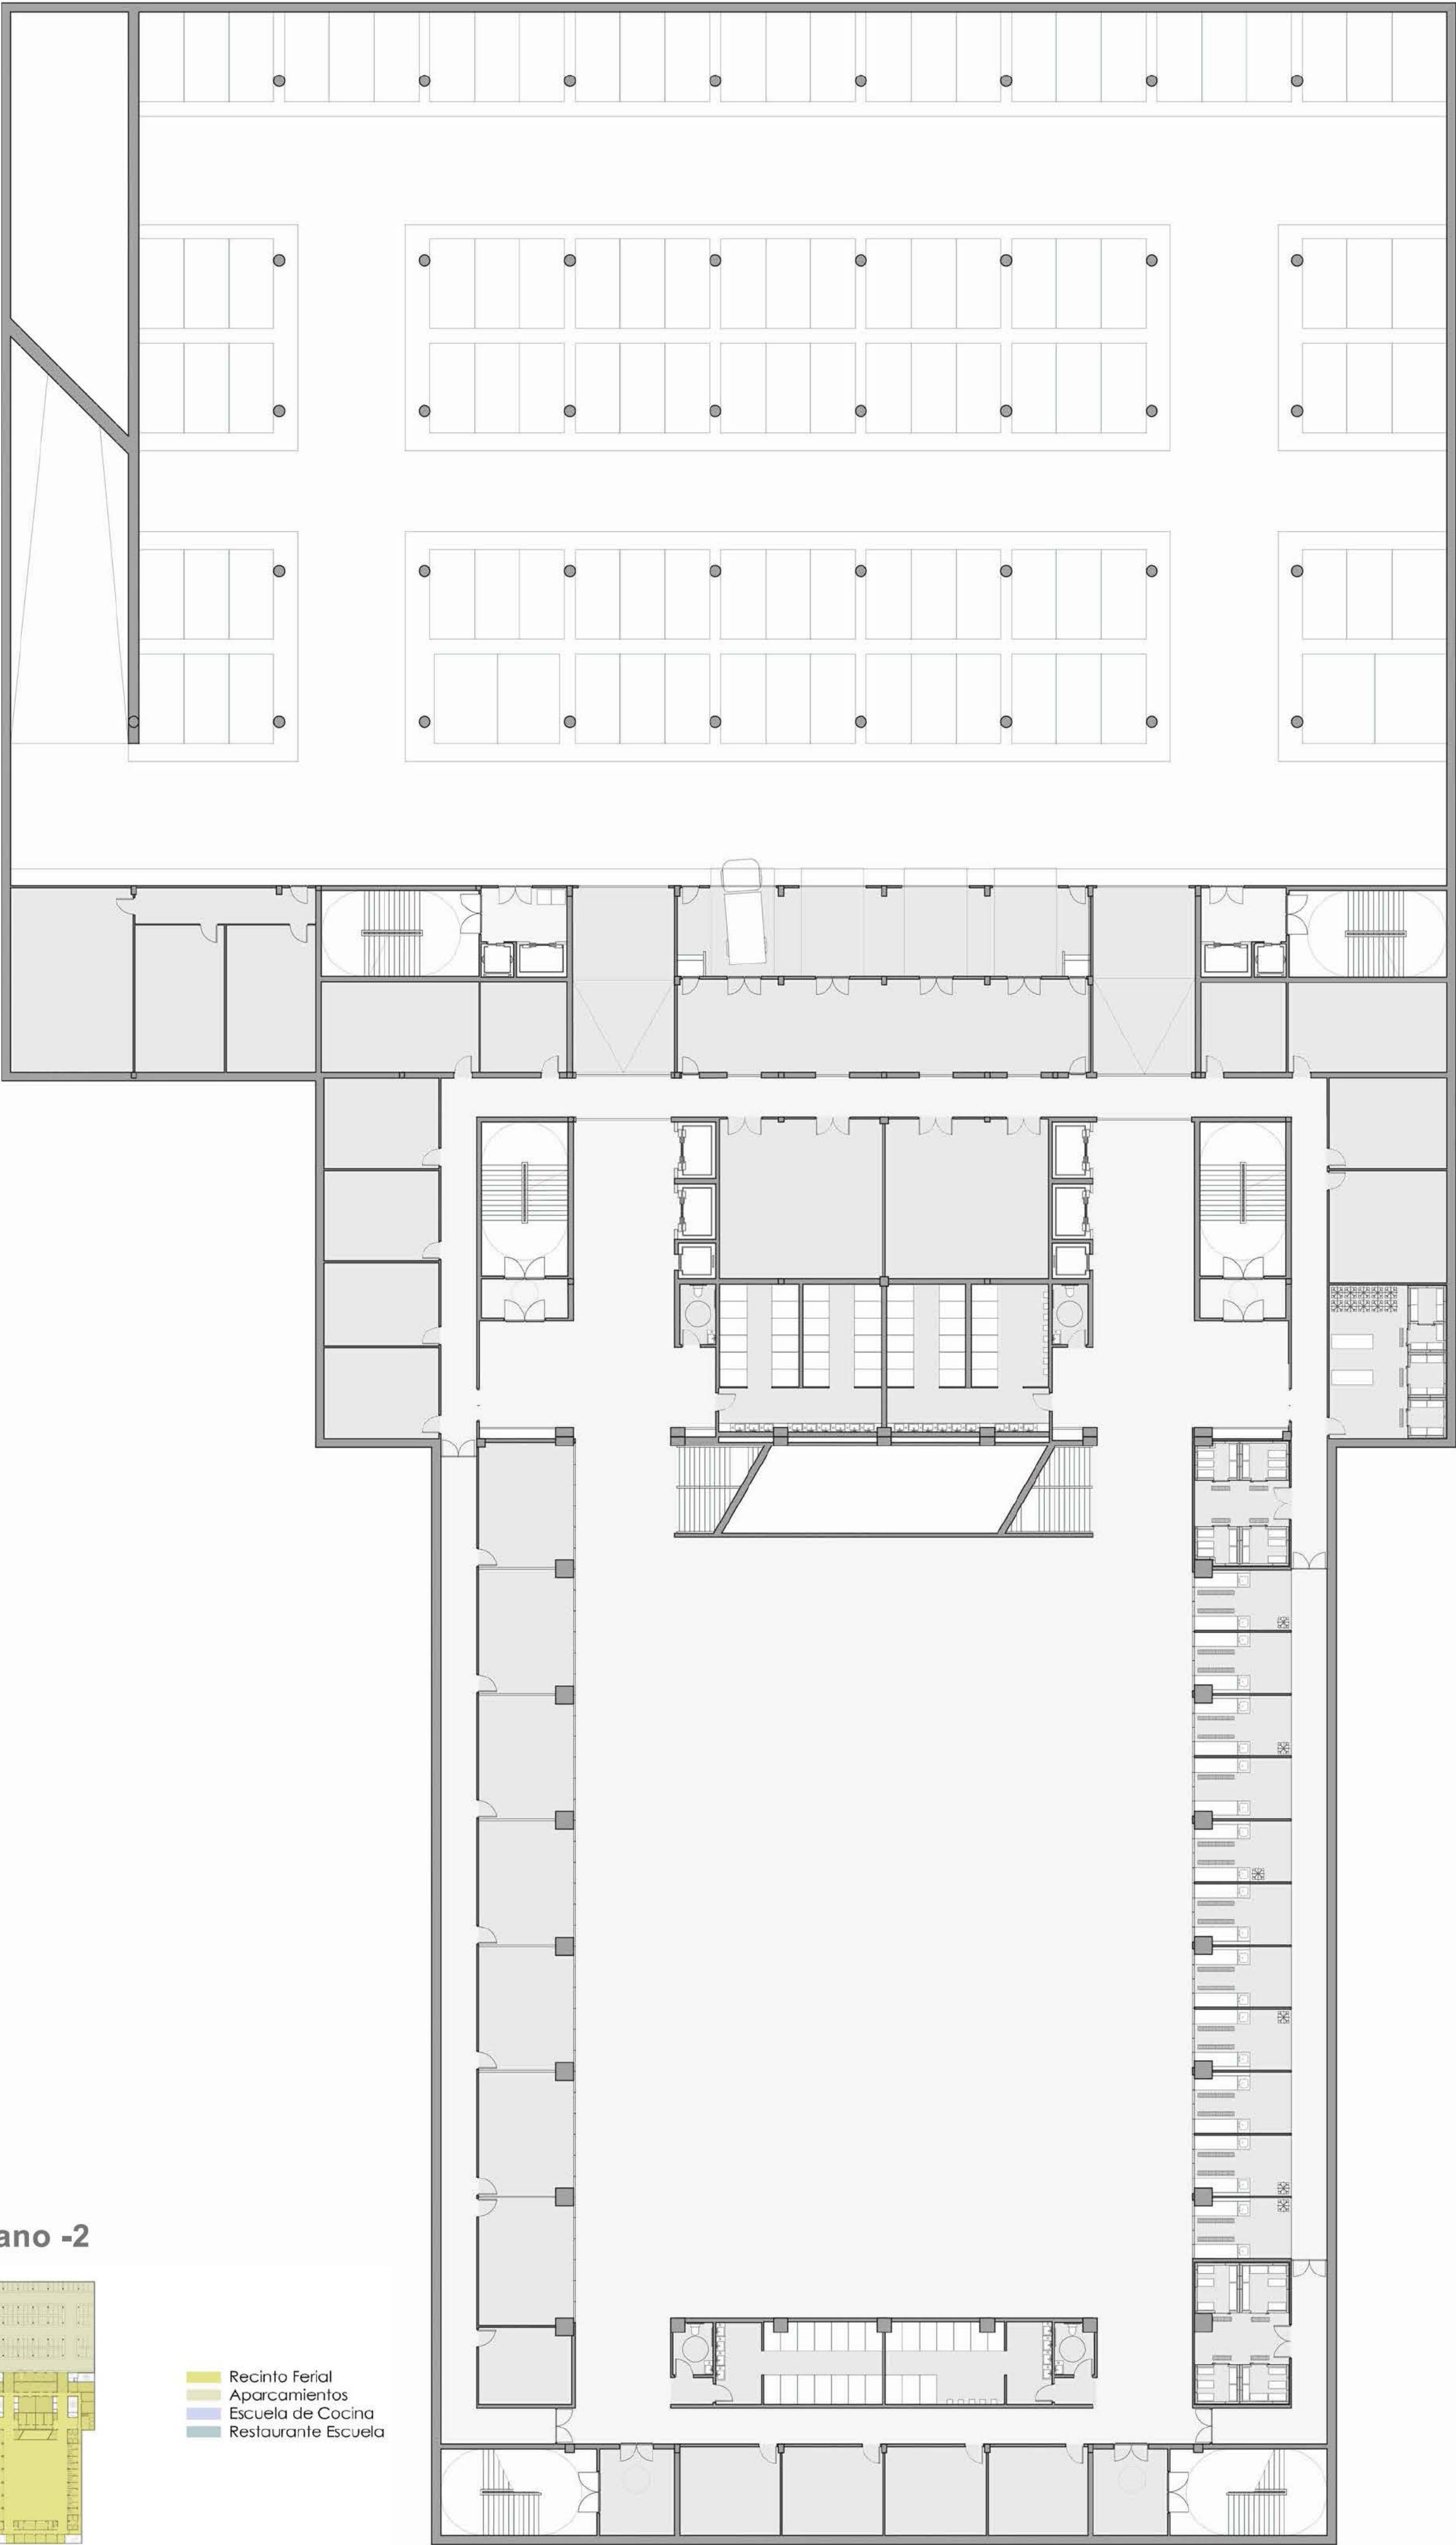

Sótano -2

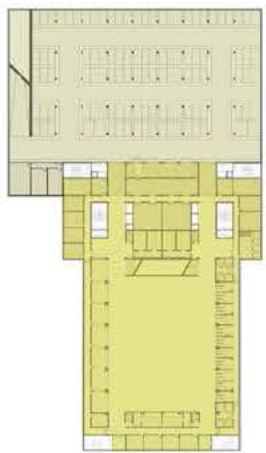

- Recinto Ferial
- Aparcamientos
- Escuela de Cocina
- Restaurante Escuela