





Alzado Exterior Sureste

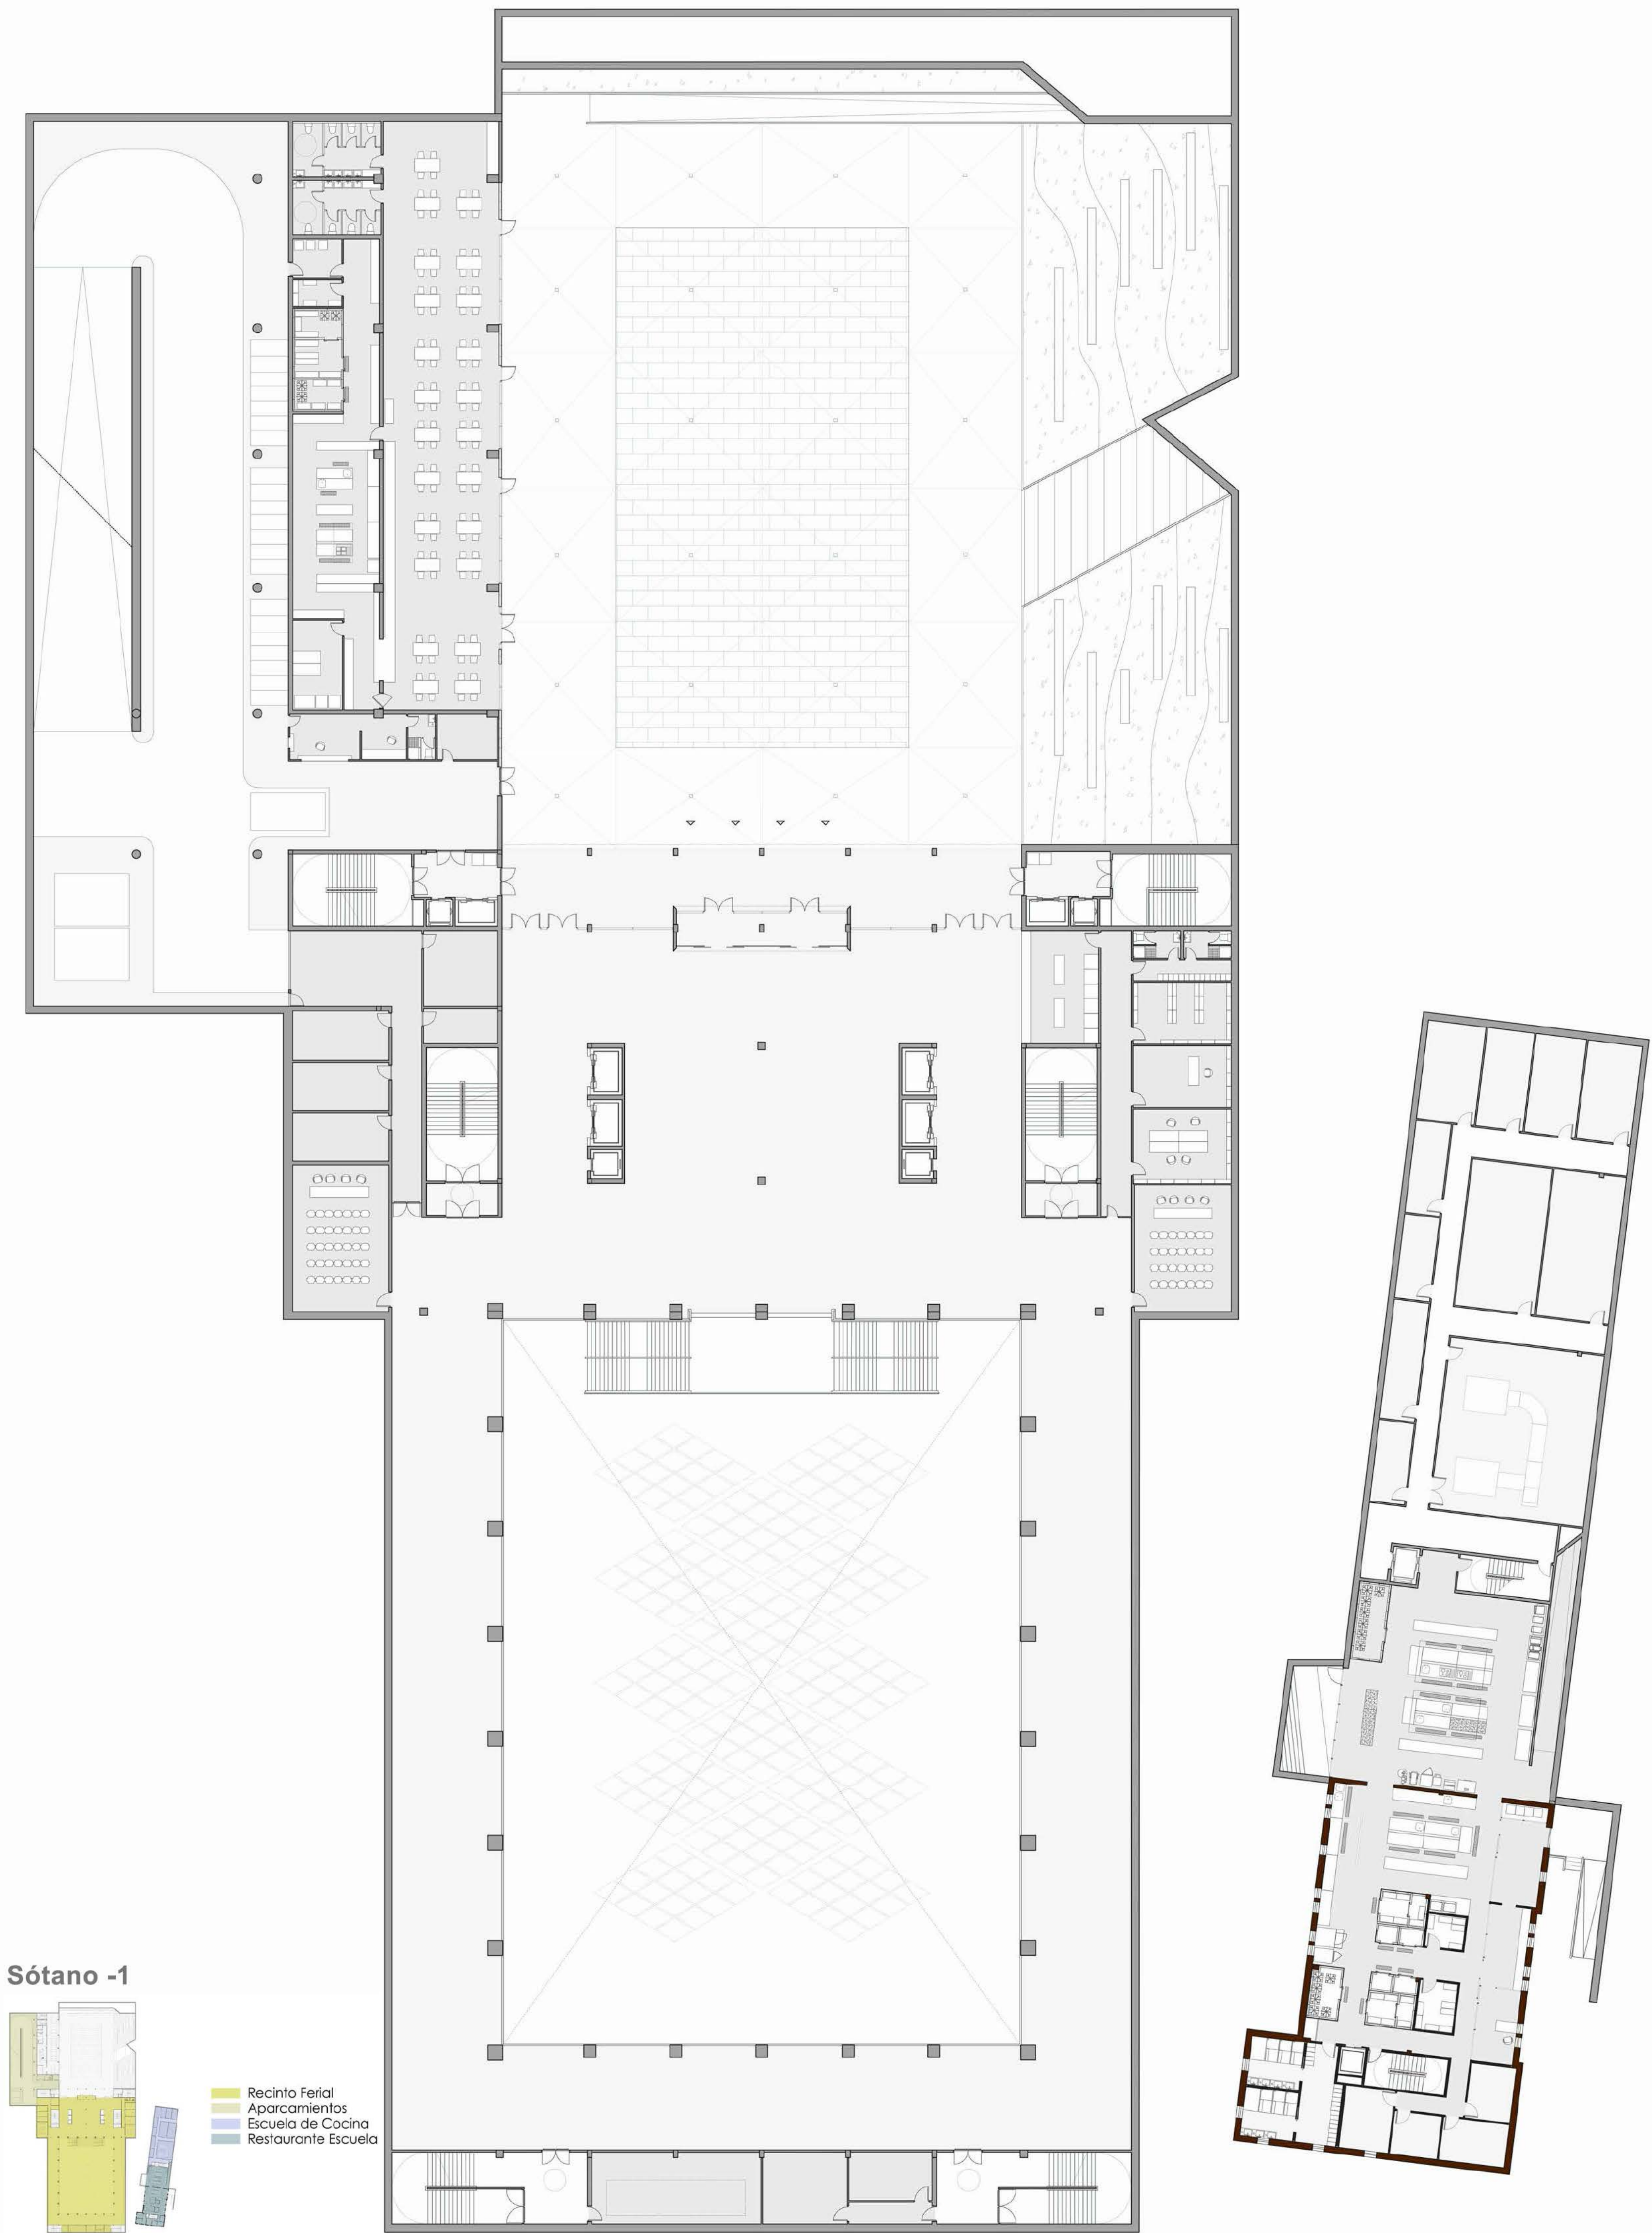

Sótano -1

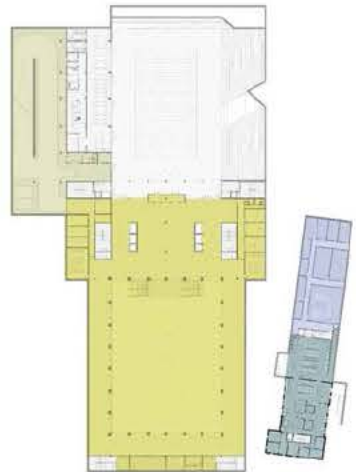

- Recinto Ferial
- Aparcamientos
- Escuela de Cocina
- Restaurante Escuela