


Planta Tercera




- Recinto Ferial
- Aparcamientos
- Escuela de Cocina
- Restaurante Escuela

Escala 250

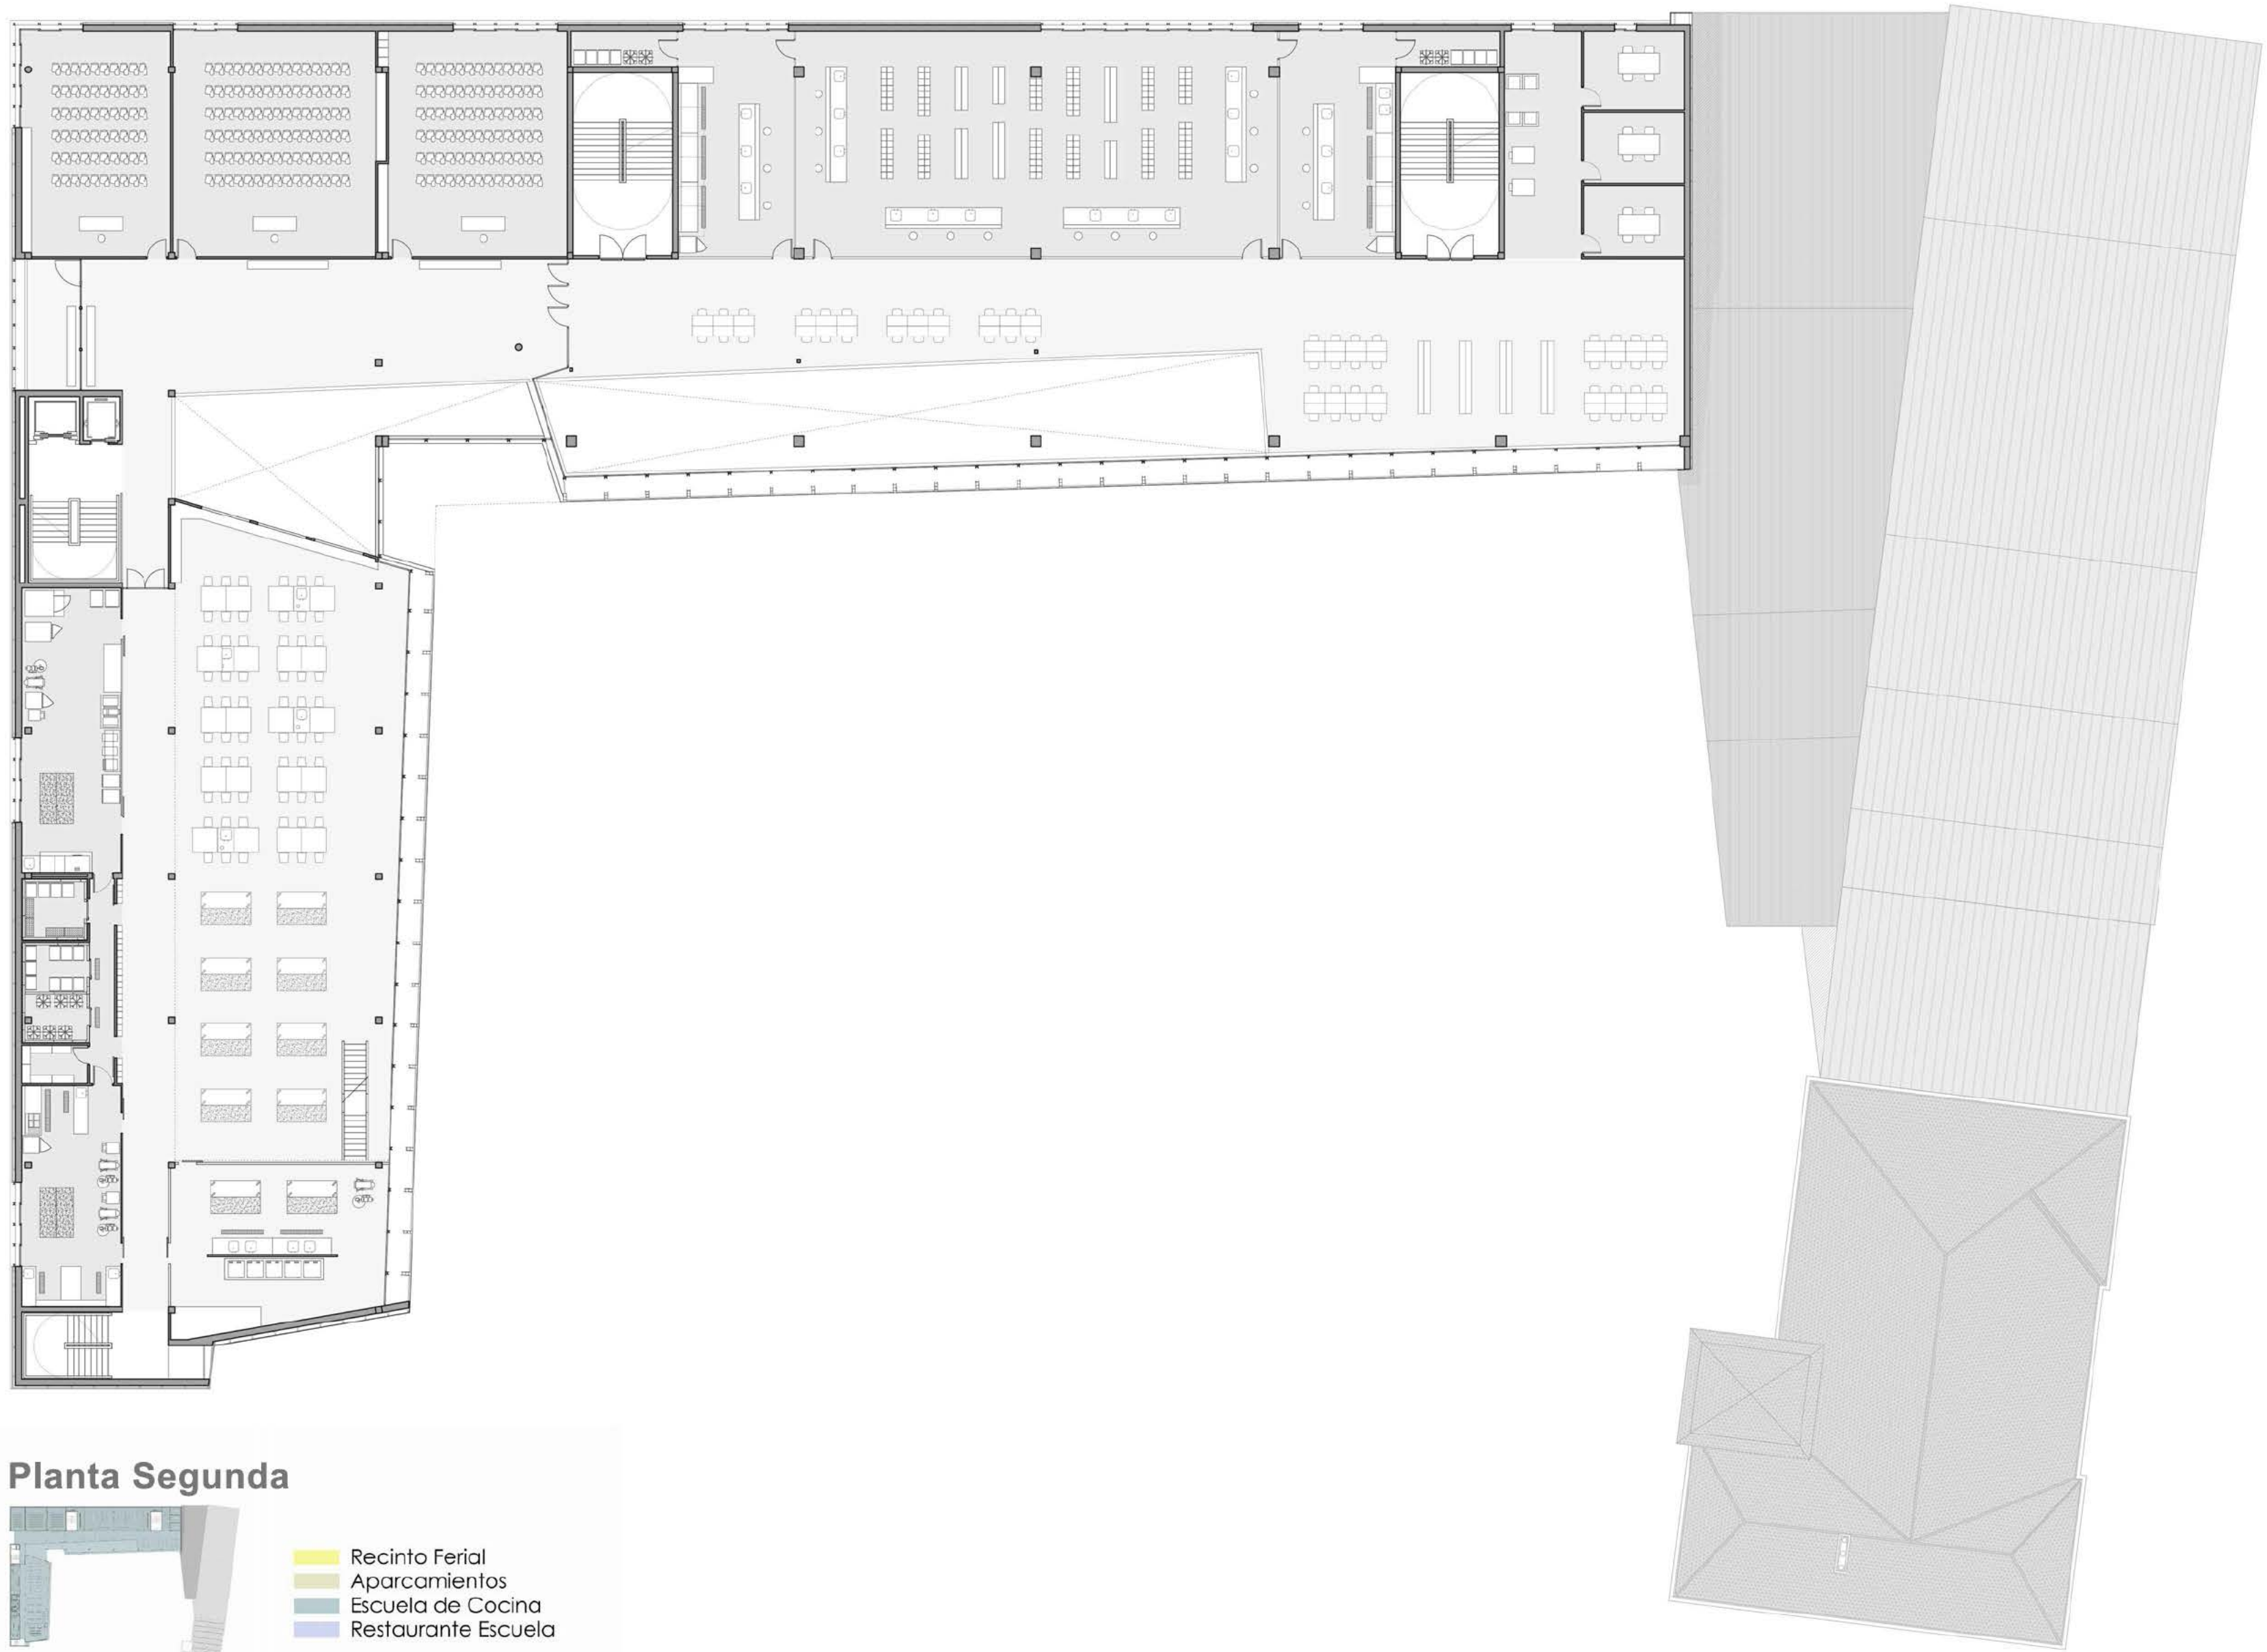

Planta Segunda

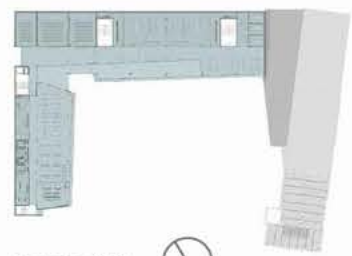

- Recinto Ferial
- Aparcamientos
- Escuela de Cocina
- Restaurante Escuela

Escala 250