

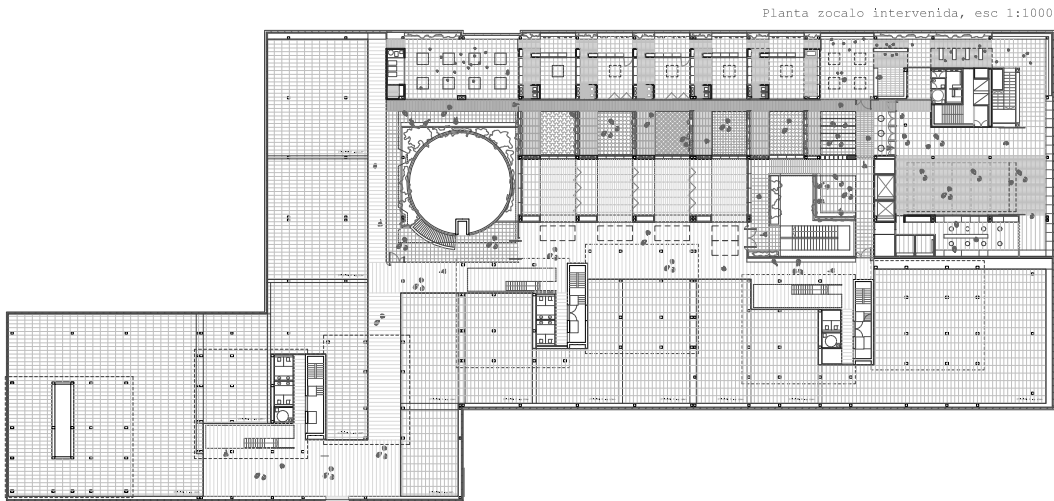
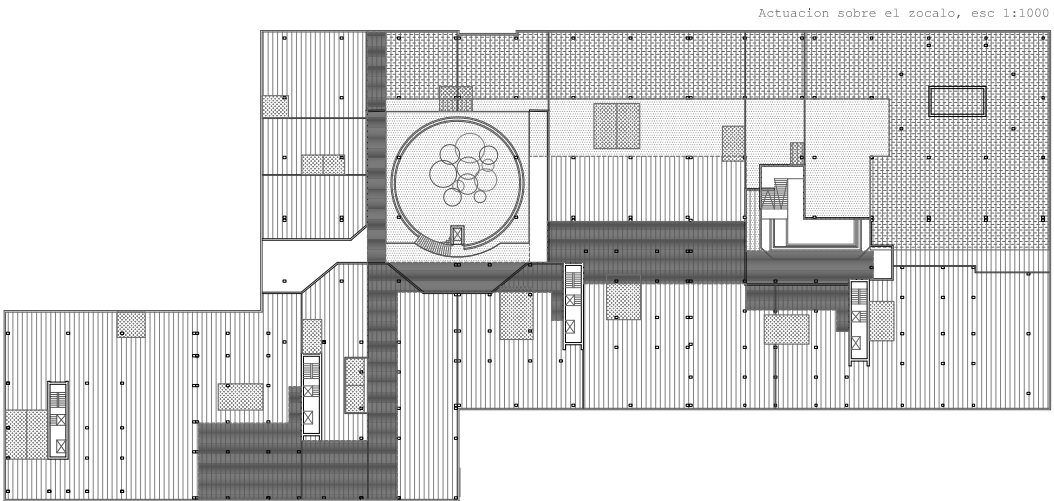


Propuesta de intervención
Se toma un socio oscuro, rocoso, "decadente" y se transforma, se "rectifica", en definitivo, se "rehabilita".

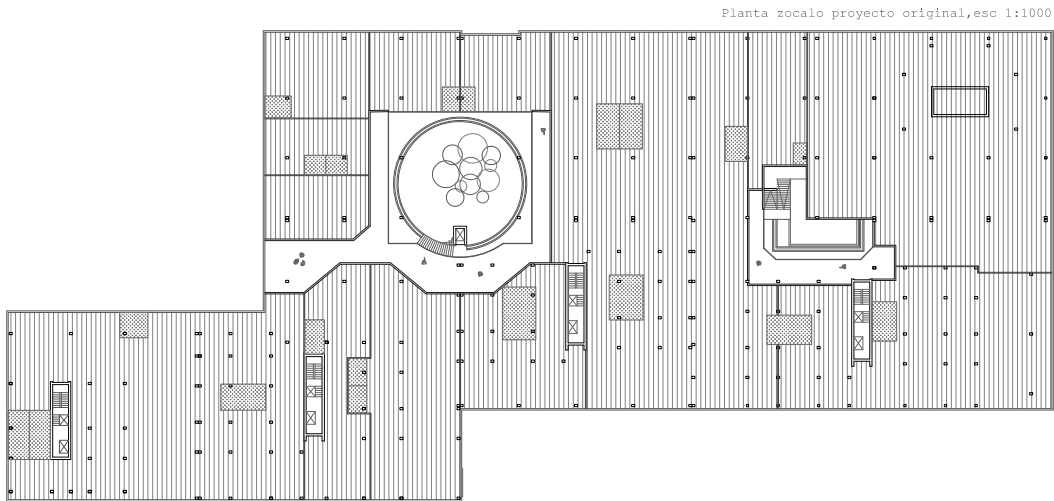


Planta cubierta +8,5m.
esc 1:250

Una superficie continua, sin elementos que impidan penetrarla en su totalidad. Se crean unos patios, se crean unos puentes.
Surgen unas oficinas, asociándose a lo que antes intuyó, pero no alcanzaban. La luz, el aire etc...
Los habitantes de las torres descubren el espaldado (para que tenían abandonado, un lugar donde estar, leer, o tener el sol, quedar con otros vecinos, organizar fiestas

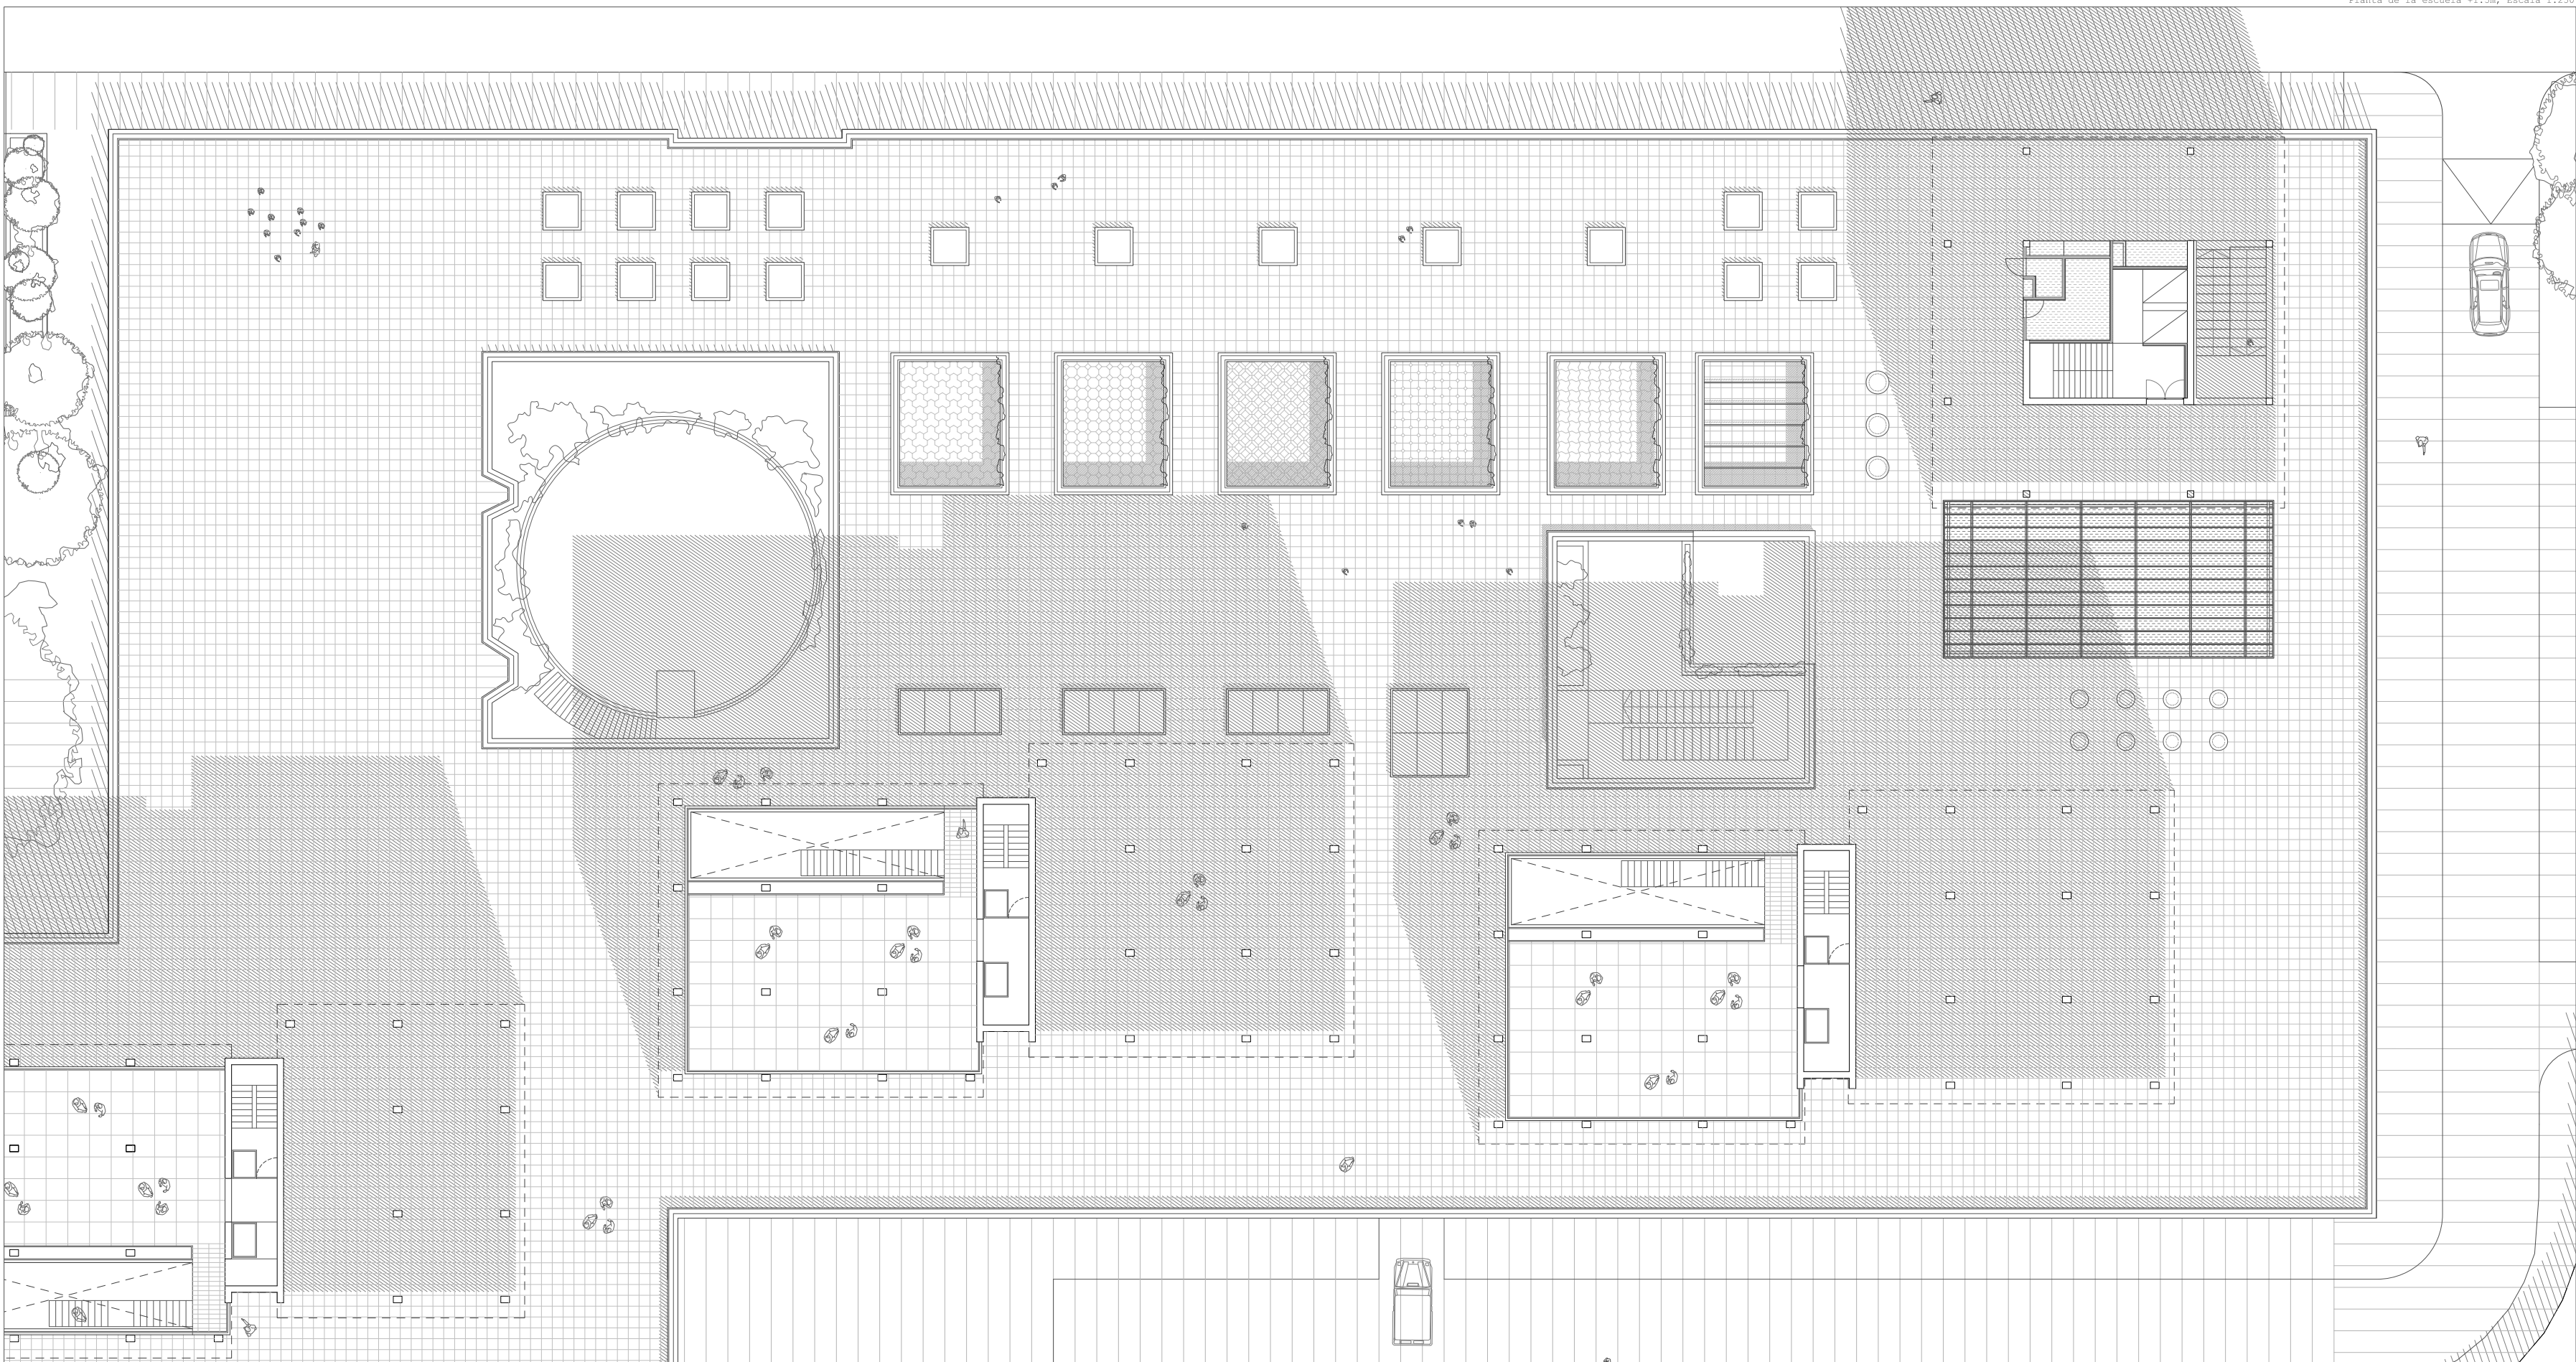

Planta +1.5m, escala 1:250

Una escuela que decide ocupar y renovar un edificio ya existente.
En luz a las oficinas que antes no tenían.
Ofrece espacios de reunión, tanto interiores como exteriores.
En definitiva, furoto lo que necesitaban estos edificios.

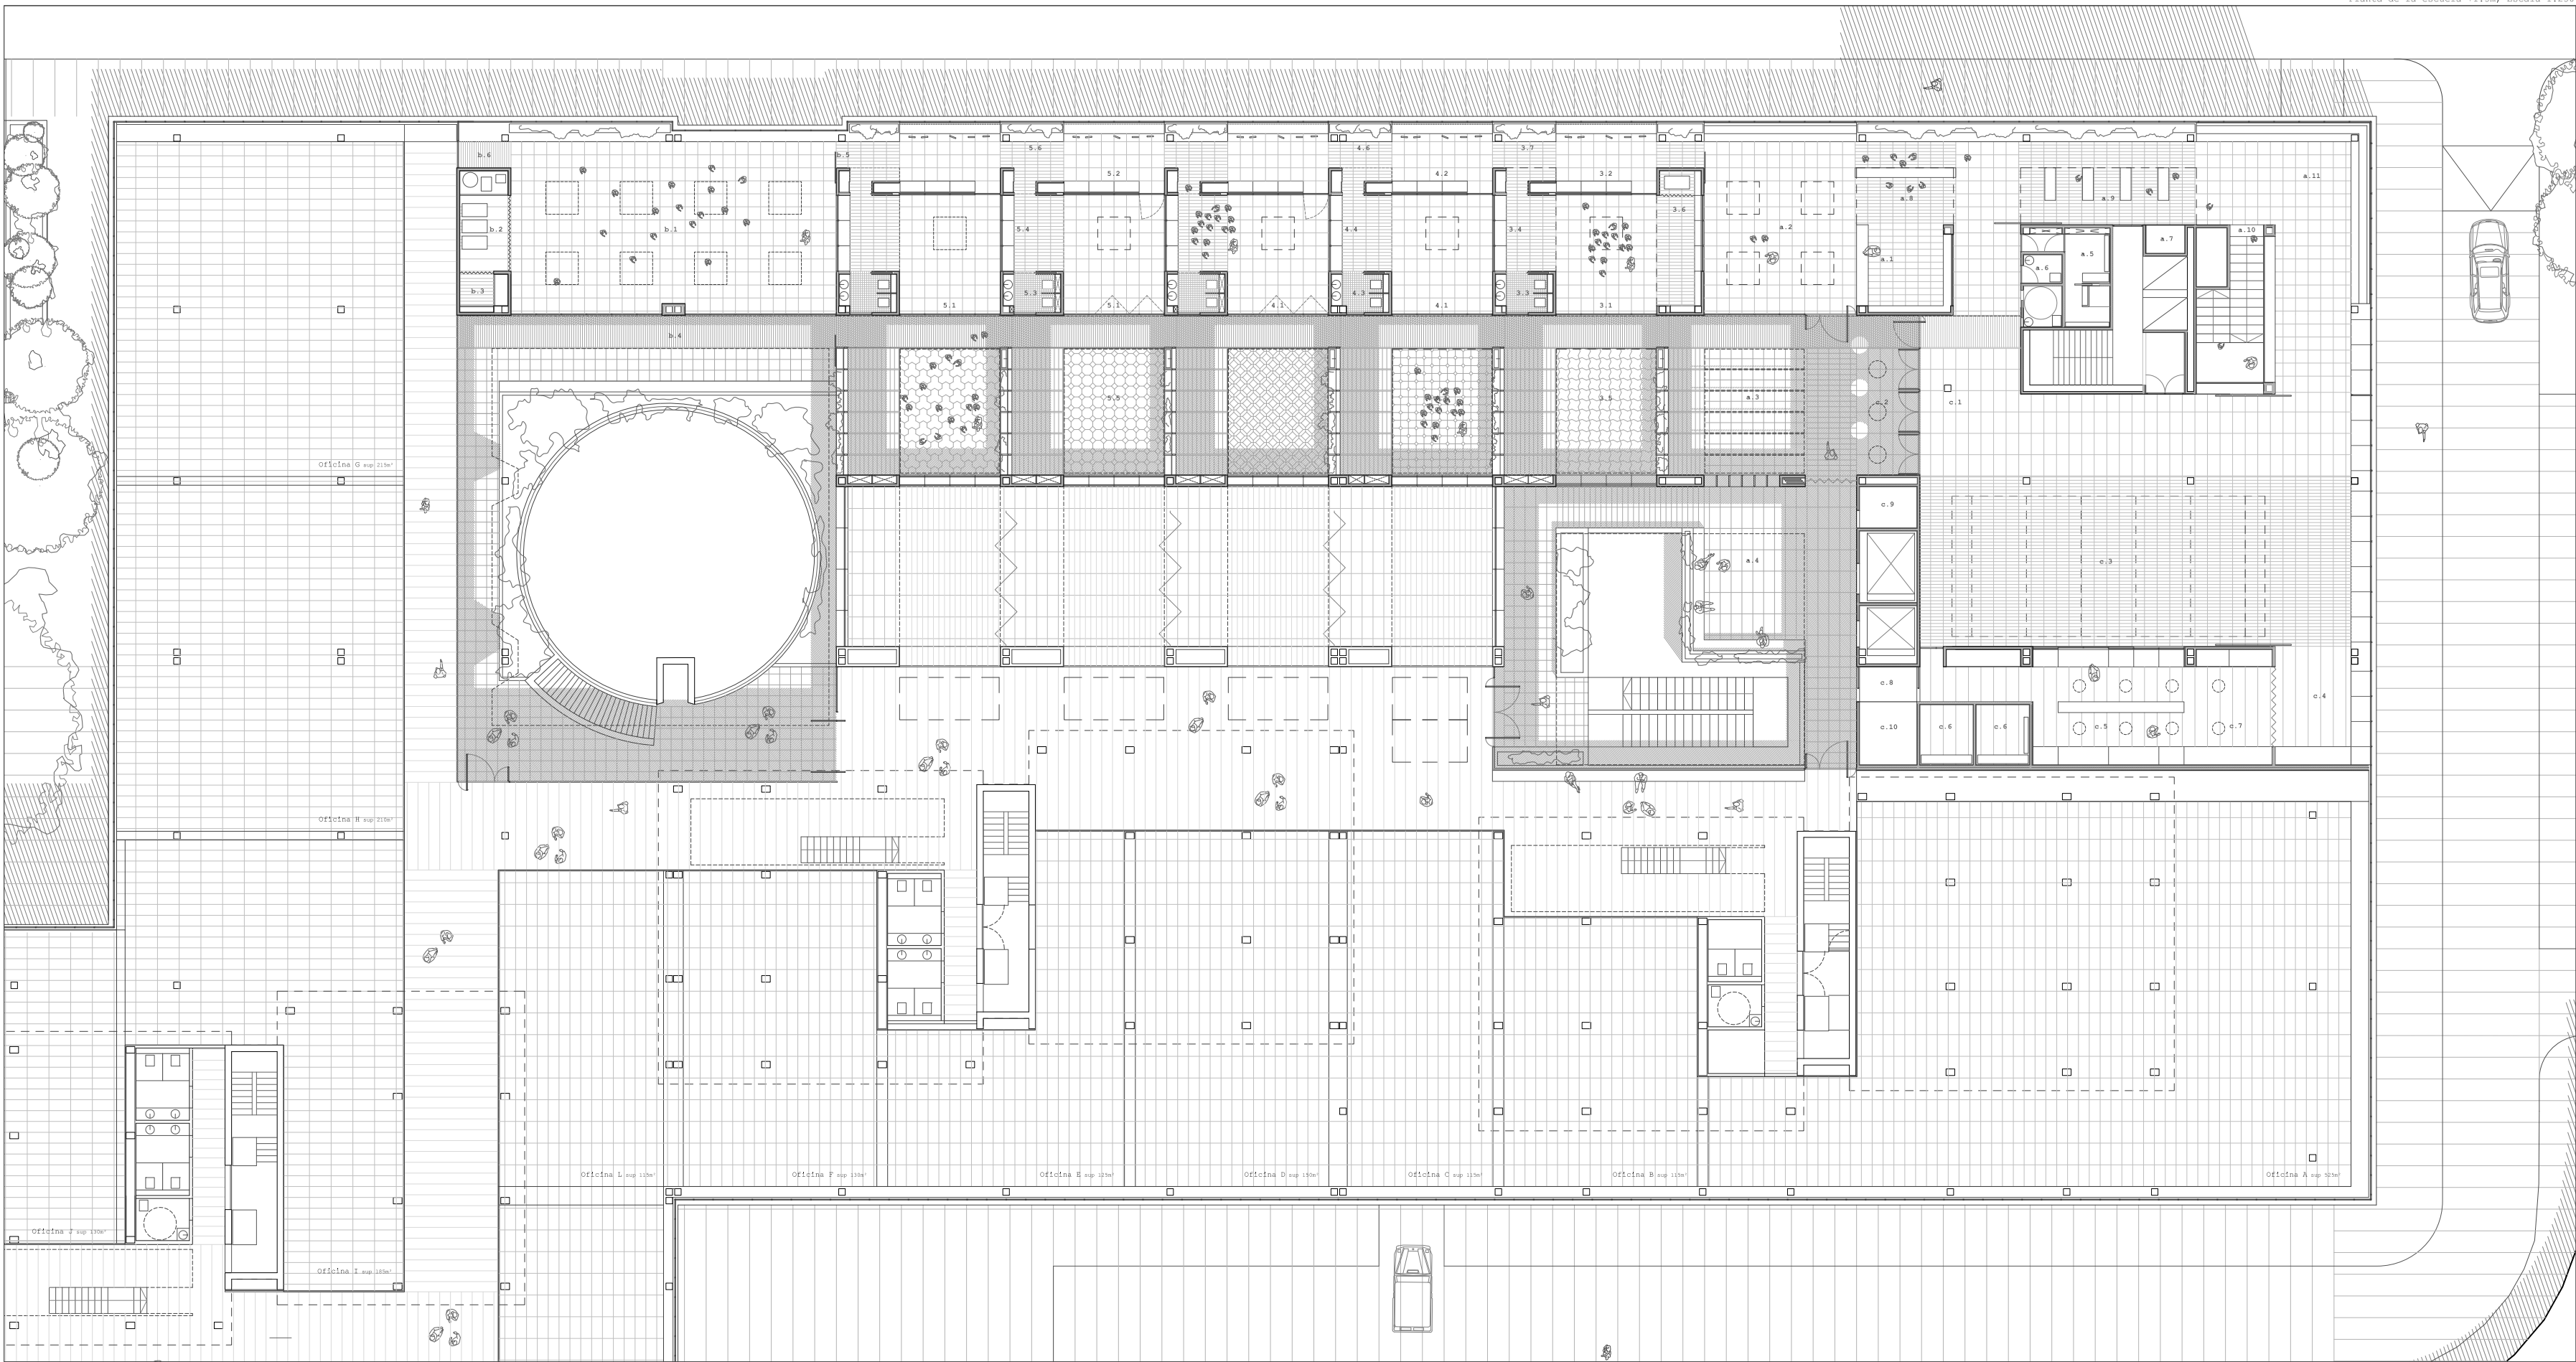


Usos escuela infantil

1. acceso y conjunto independiente 1:
 1. matadero de recepción y administración
 2. vestíbulo de acceso
 3. patio previo acceso escuela
 4. patio acceso común con oficinas y con comunicación vertical
 5. vestuario personal docente
 6. aseos comunes
 7. cuarto de limpieza
 8. zona lectura (dibujo, etc)
 9. zona trabajo (dibujo, etc)
 10. sala de la colecta
 11. pequeño anfiteatro
 12. pases
3. aula de 3 años
 1. espacio principal
 2. espacio secundario
 3. baño
 4. almacenamiento
 5. espacio exterior
 6. zona de descanso
 7. pases
4. aulas de 4 años
 1. espacio principal
 2. espacio secundario
 3. baño
 4. almacenamiento
 5. espacio exterior
 6. zona de descanso
 7. pases
5. aulas de 5 años
 1. espacio principal
 2. espacio secundario
 3. baño
 4. almacenamiento
 5. espacio exterior
 6. zona de descanso
 7. pases
- b. sala usos múltiples y conjunto independiente 2:
 1. espacio principal
 2. almacenamiento
 3. espacio exterior
 4. acceso desde escuela
 5. acceso secundario
 6. acceso secundario
- c. comedor/gimnasio/publico y conjunto independiente 3:
 1. vestíbulo
 2. espacio exterior
 3. espacio principal
 4. sala de cocina
 5. zona preparación alimentos
 6. almacén de comida
 7. zona de transporte de alimentos (carritos)
 8. aseos independientes
 9. cuarto instalaciones
 10. cuarto de baños

Sección por el comedor.
esc 1:250

El comedor hace como un patio nro, aligamiento de cubre, penetrando el paso de luz al es accesiva, se encuentra ubicado las zonas disponibles entre las dos caras de policromatismo.
Si el calor resulta excesivo en la cámara de ventilación, junto con el comedor el es necesario, tan solo para abrir una ventana para compensarlo..

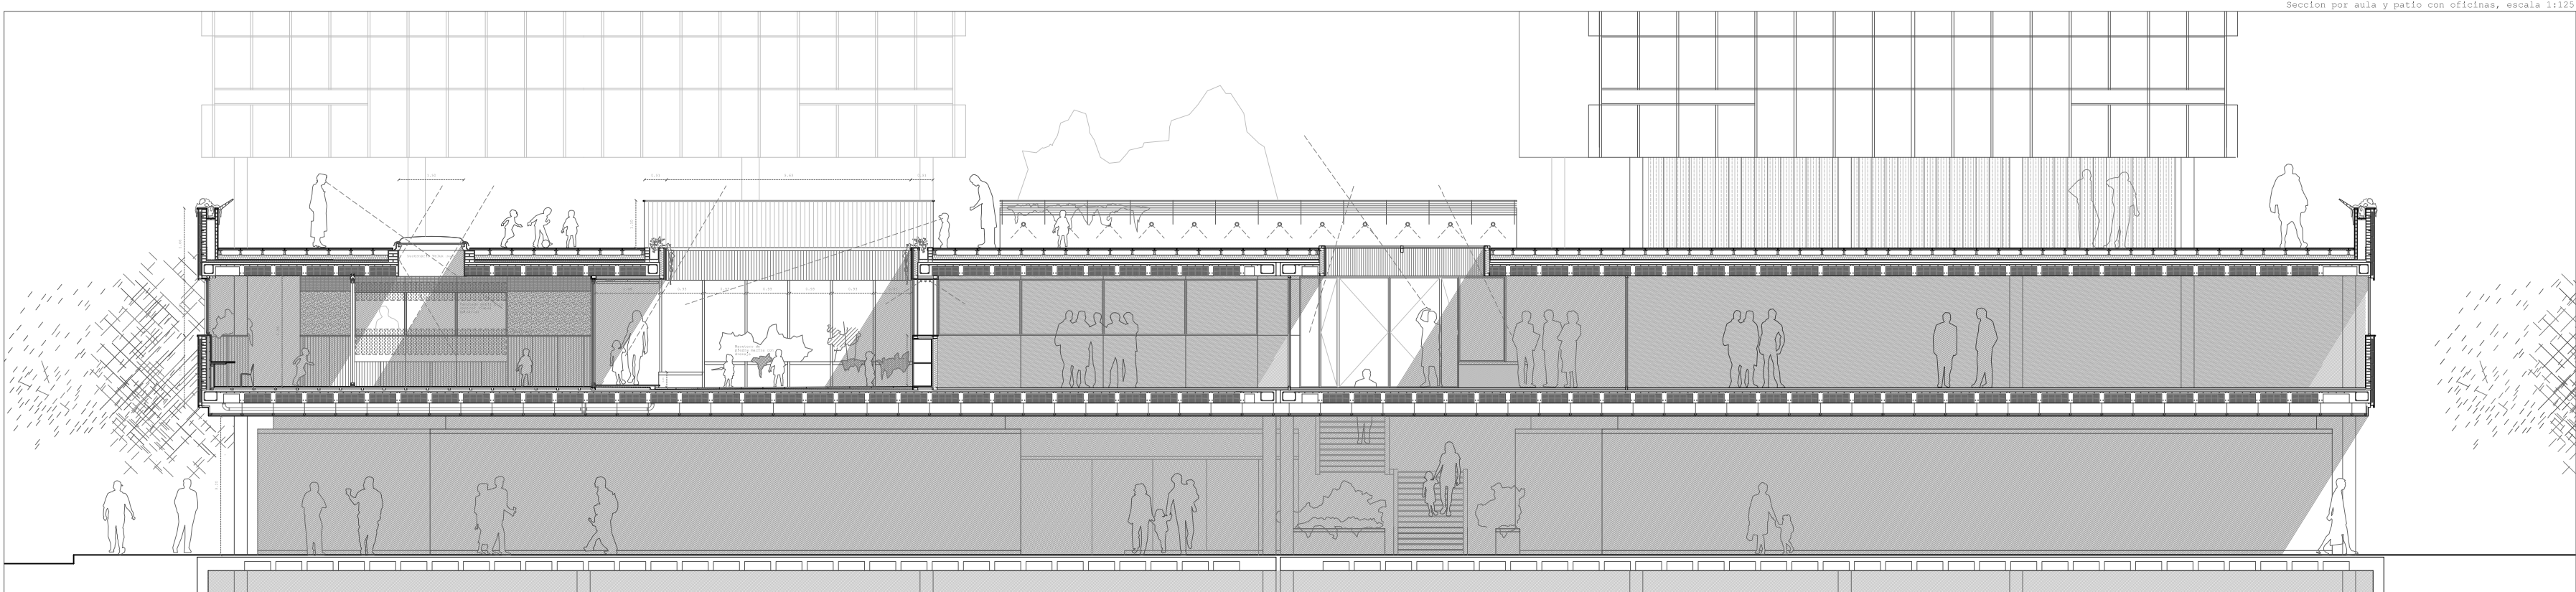

Sección por aula y patio.
esc 1:250

Existen dos calles nuevas en el interior, una exterior y que atraviesa la escuela, y otra interior que atraviesa a su vez las oficinas. Ambas iluminadas con luz natural.
Una para los niños y la otra para los adultos.

