




SECCIÓN A-A' E 1.100

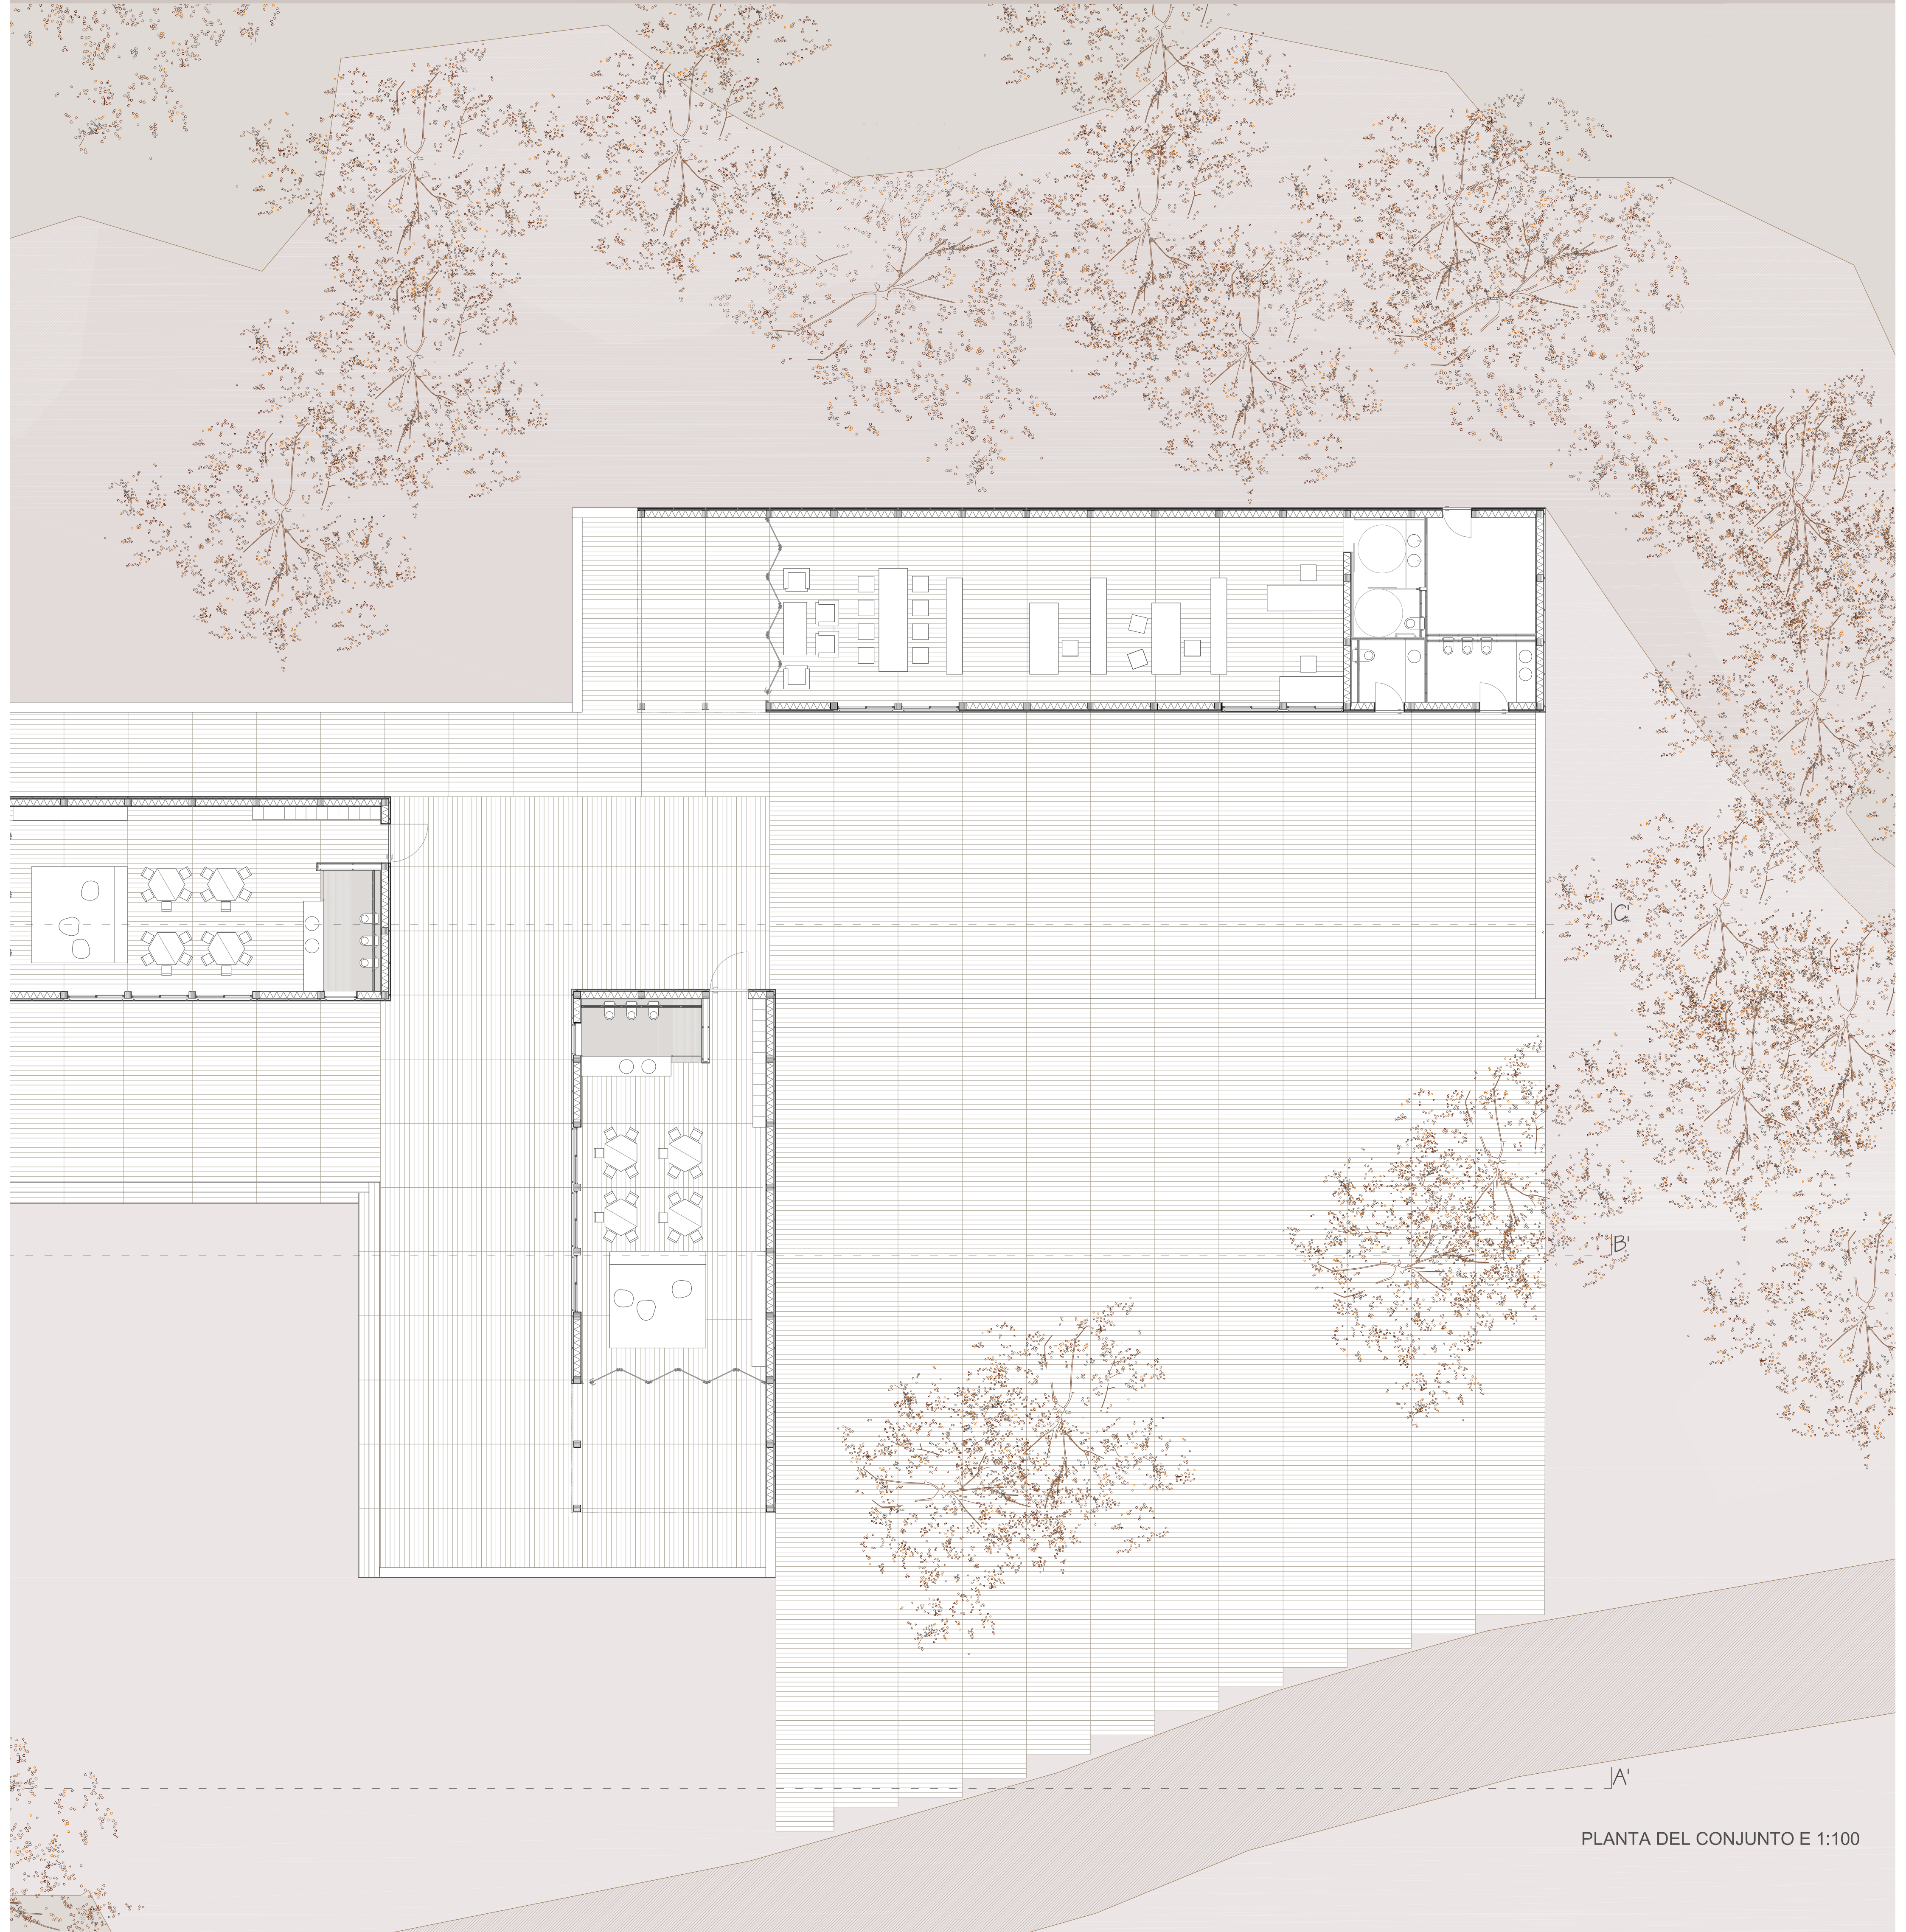

PLANTA DEL CONJUNTO E 1:100