


SECCIÓN E-E' E 1:200

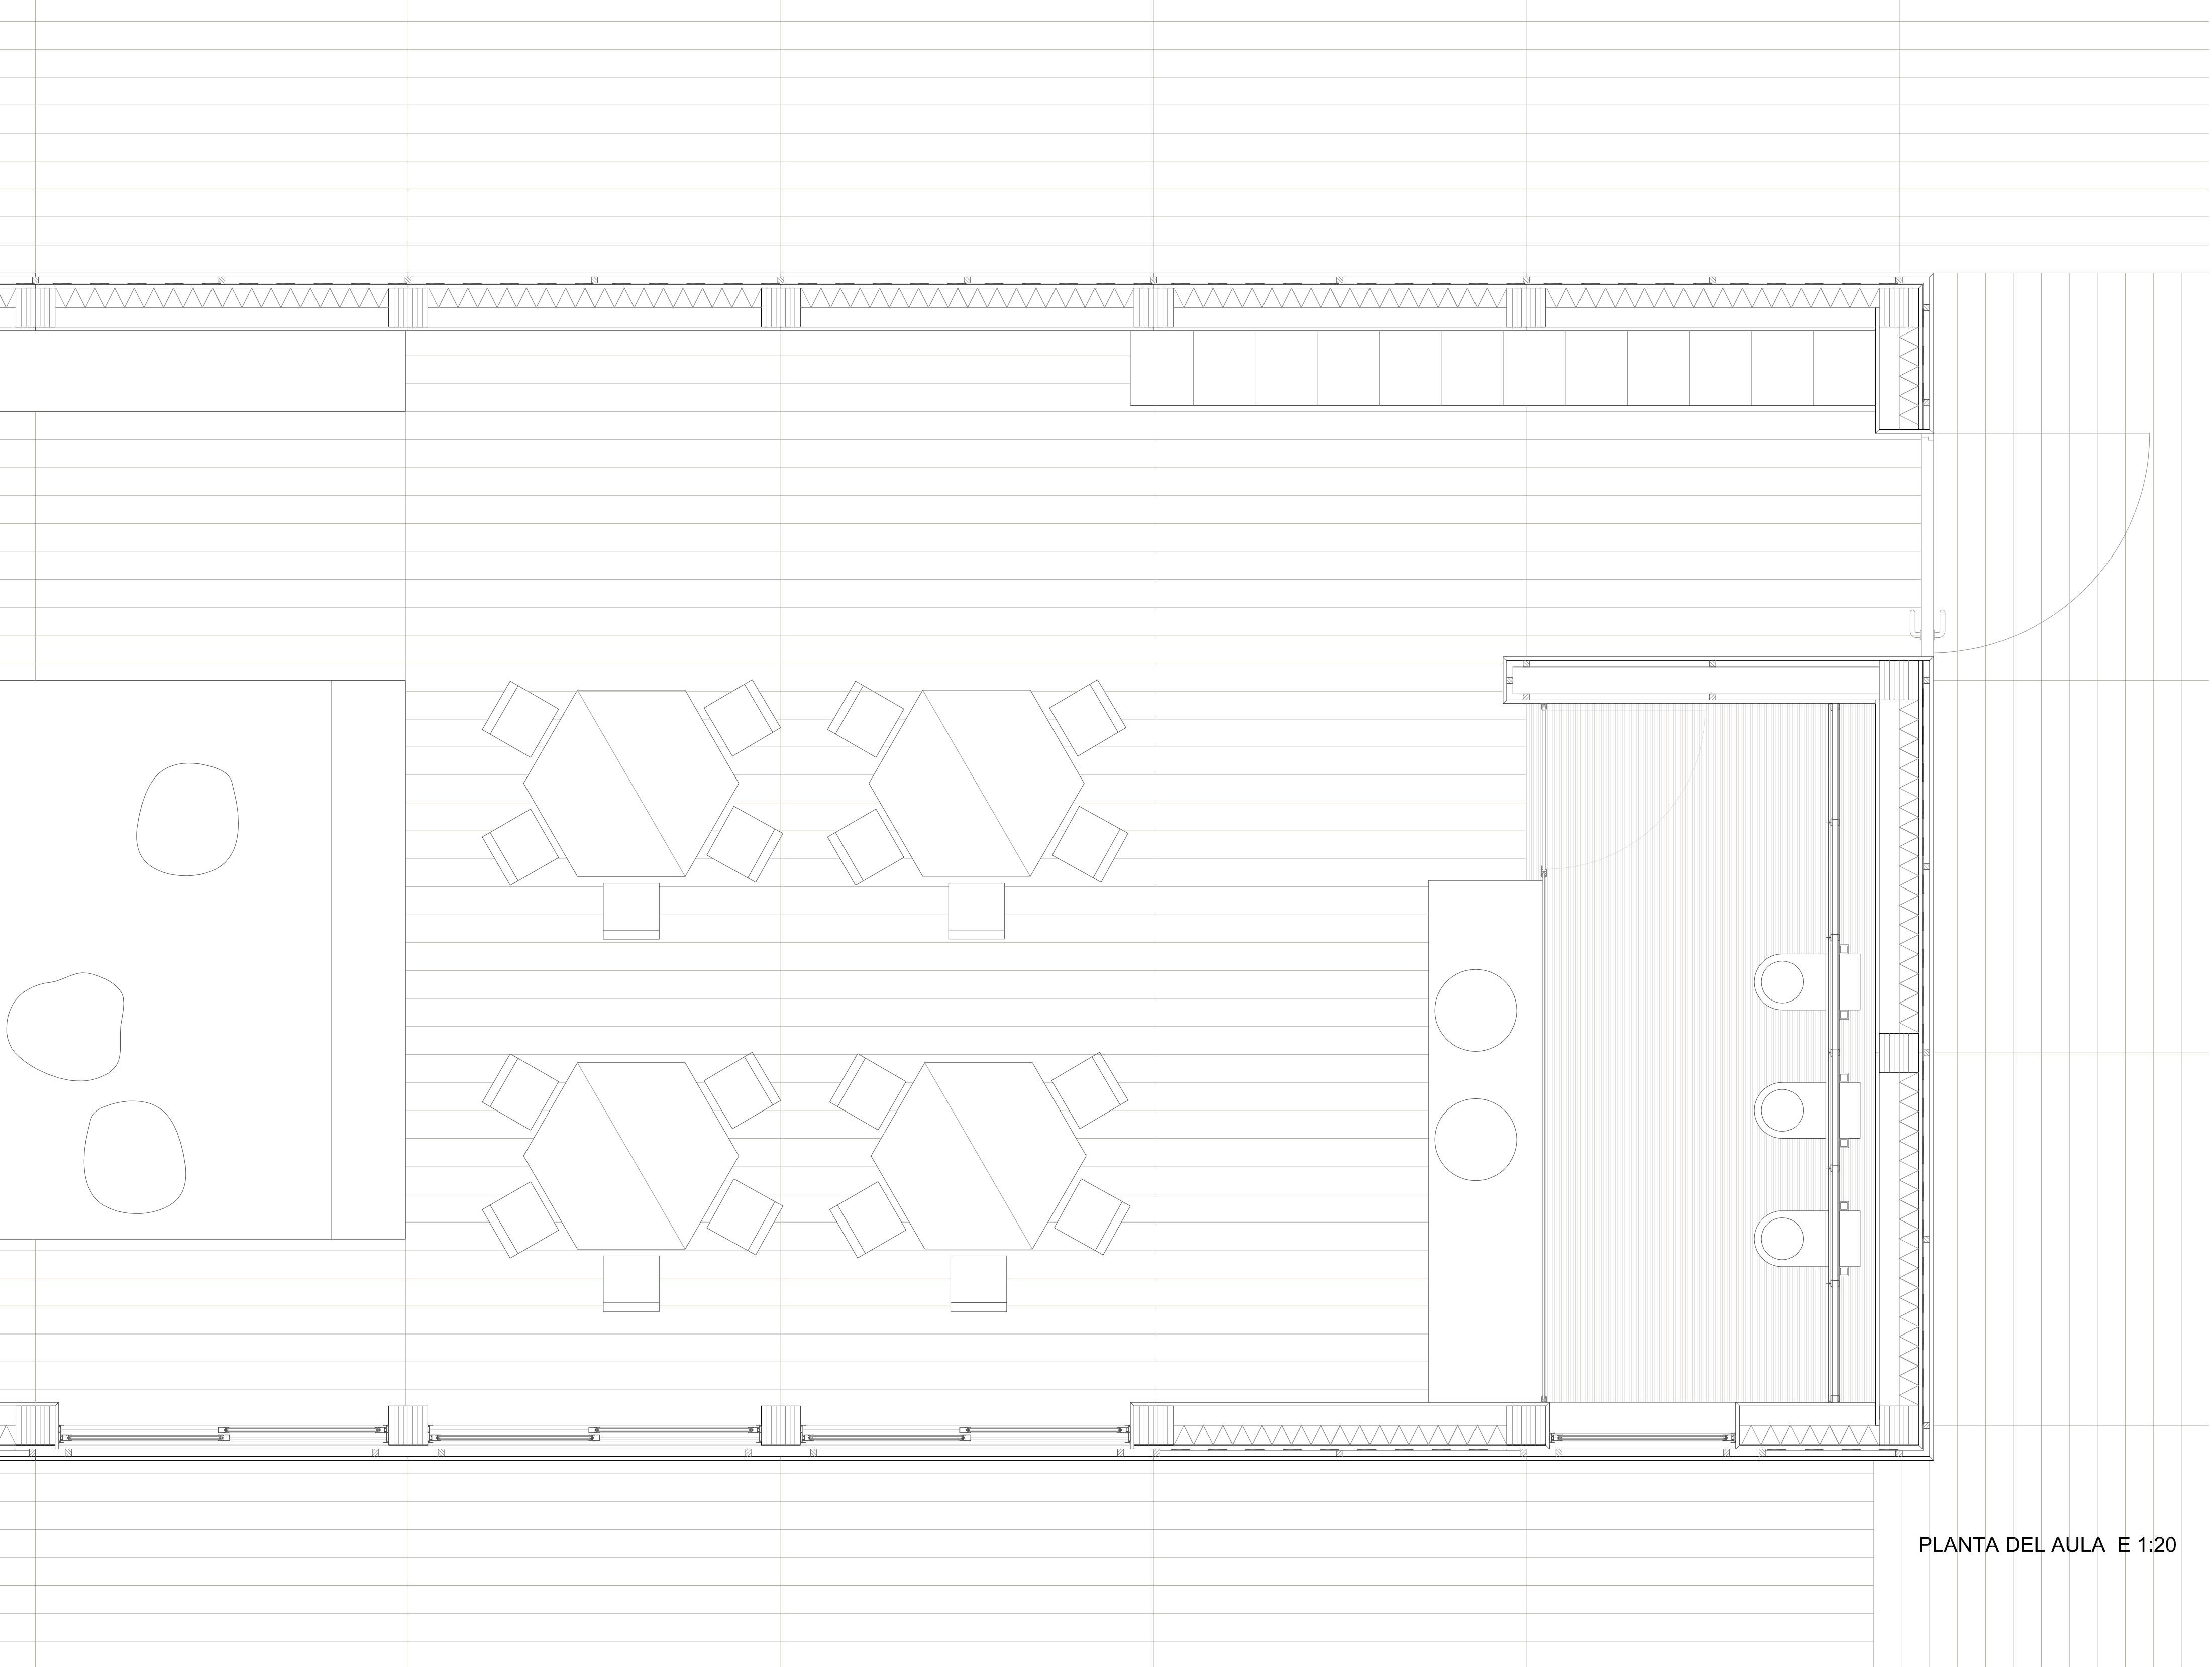

PLANTA DEL AULA E 1:20