


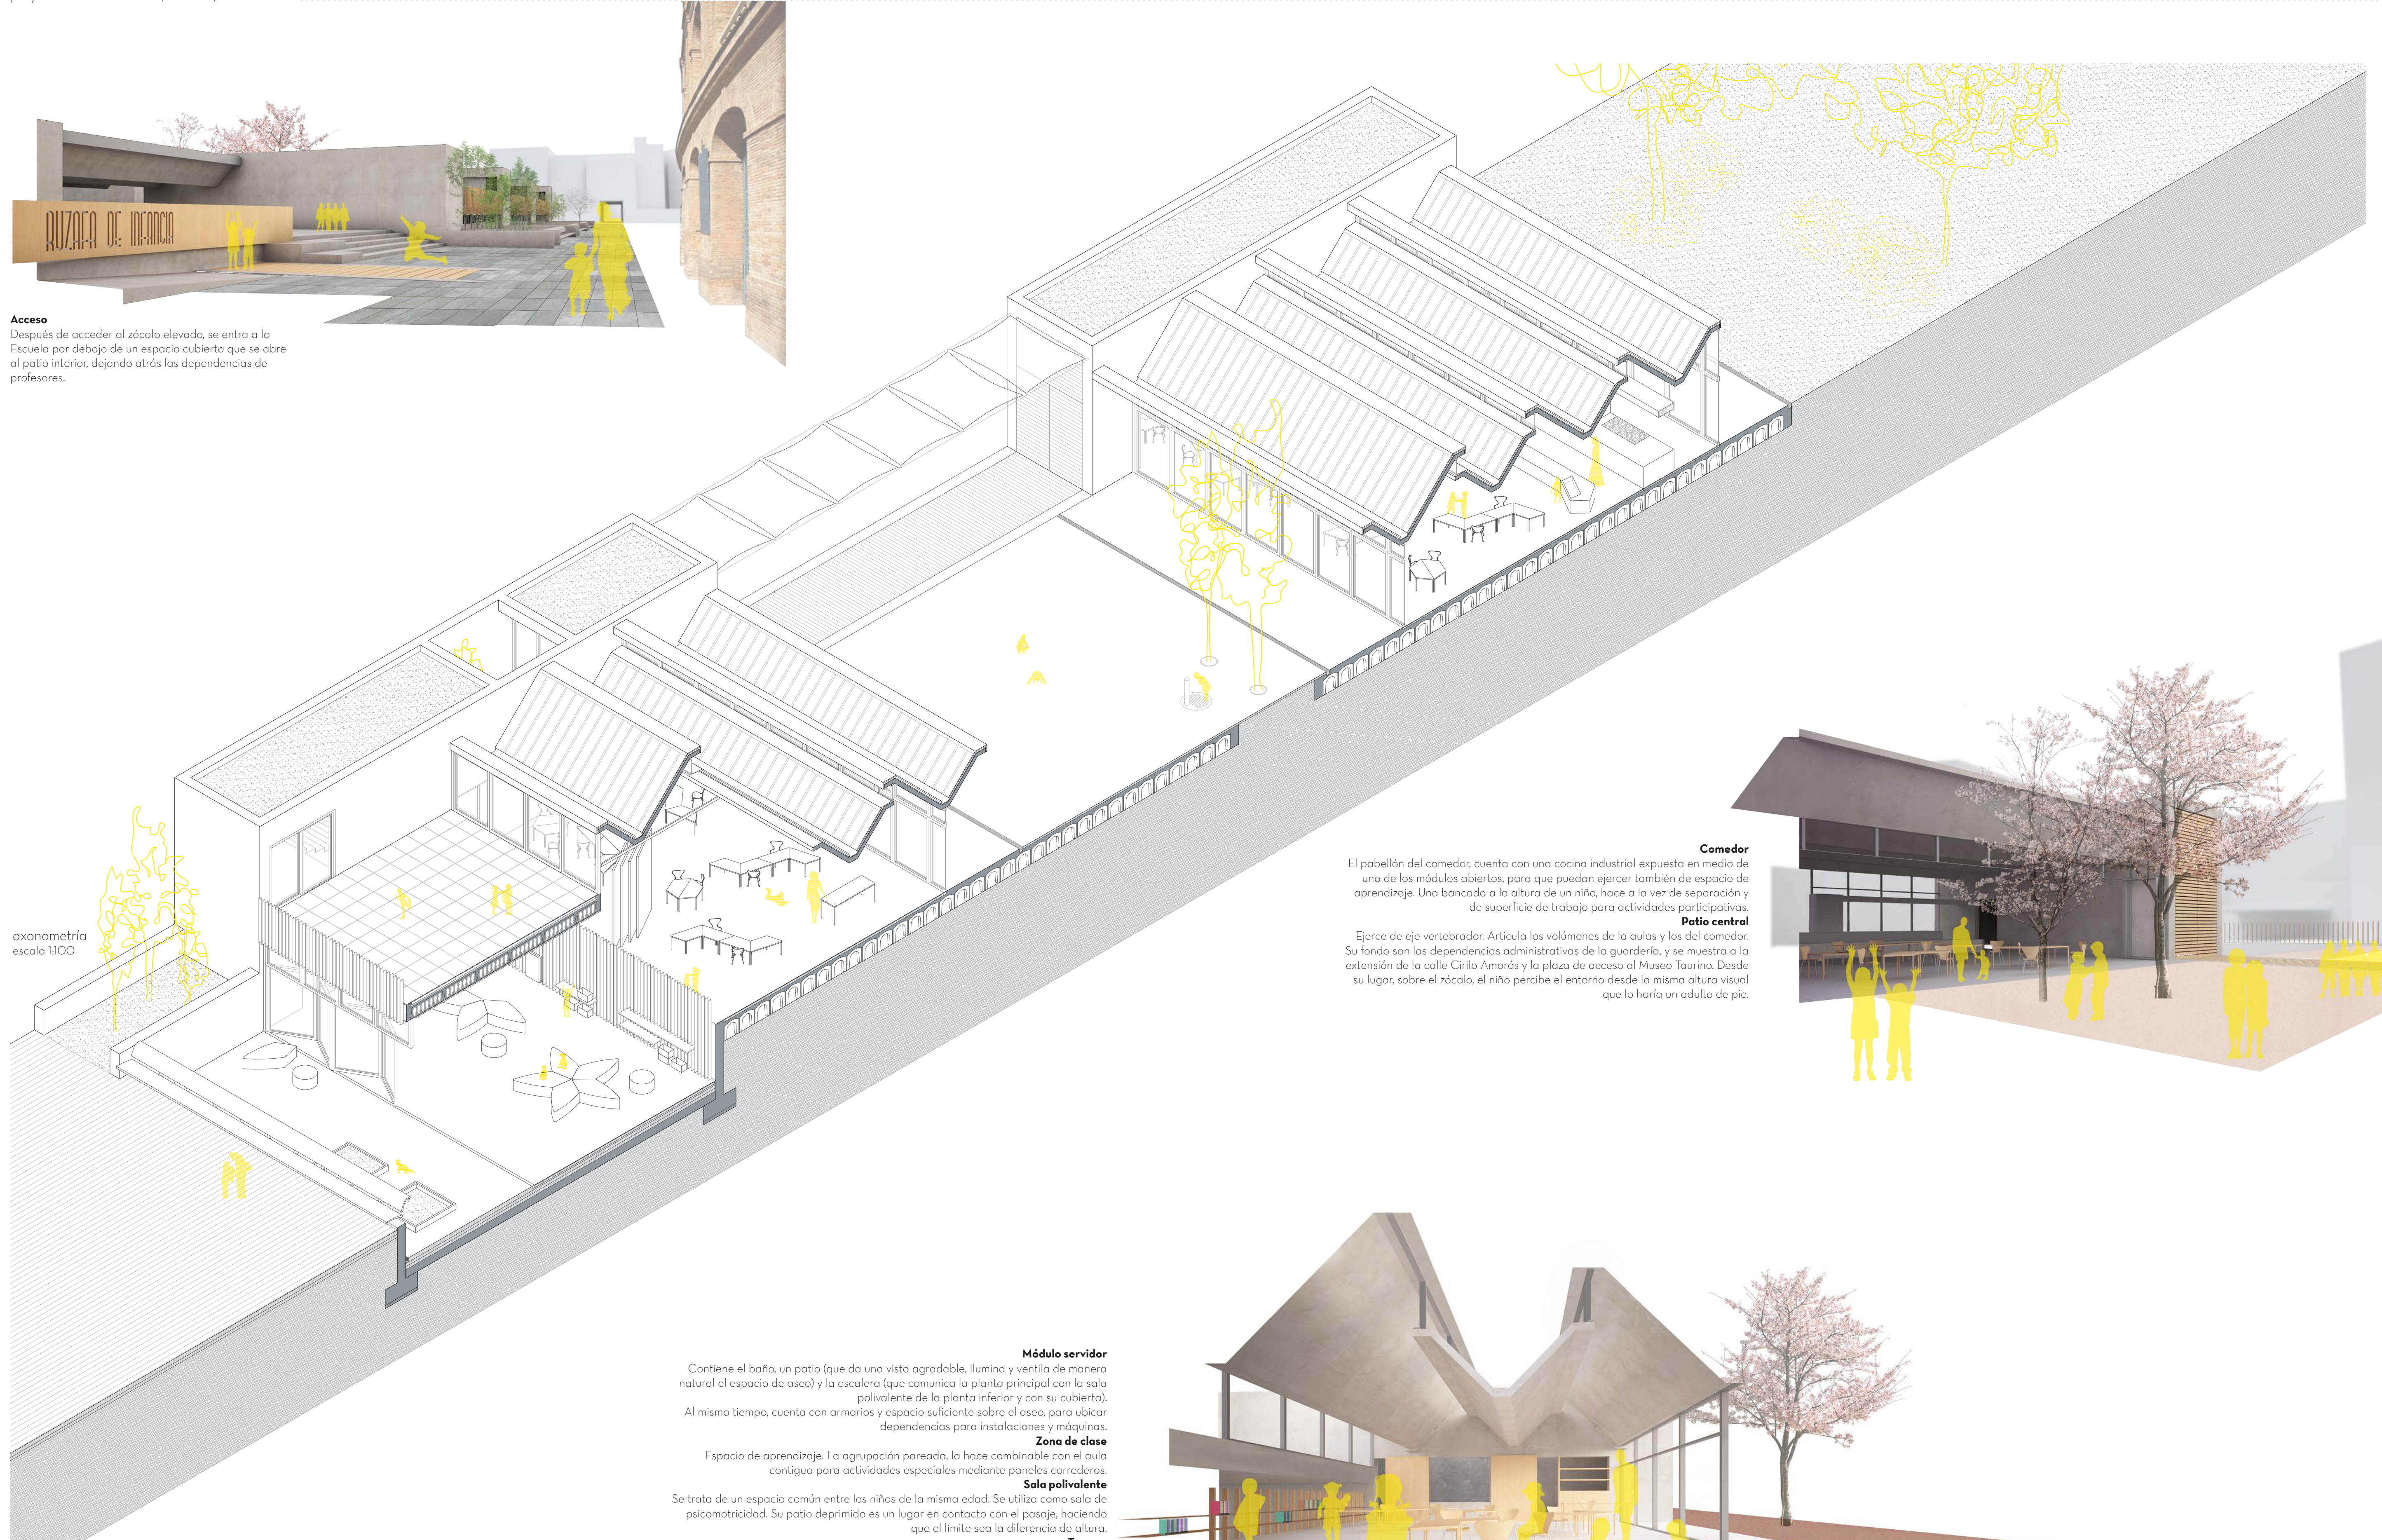

## Acceso

Después de acceder al zócalo elevado, se entra a la Escuela por debajo de un espacio cubierto que se abre al patio interior, dejando atrás las dependencias de profesores.

axonometría  
escala 1:100



## Comedor

El pabellón del comedor, cuenta con una cocina industrial expuesta en medio de uno de los módulos abiertos, para que puedan ejercer también de espacio de aprendizaje. Una bancada a la altura de un niño, hace a la vez de separación y de superficie de trabajo para actividades participativas.

## Patio central

Ejerce de eje vertebrador. Articula los volúmenes de las aulas y los del comedor. Su fondo son las dependencias administrativas de la guardería, y se muestra a la extensión de la calle Cirilo Amorós y la plaza de acceso al Museo Taurino. Desde su lugar, sobre el zócalo, el niño percibe el entorno desde la misma altura visual que lo haría un adulto de pie.

## Módulo servidor

Contiene el baño, un patio (que da una vista agradable, ilumina y ventila de manera natural el espacio de aseo) y la escalera (que comunica la planta principal con la sala polivalente de la planta inferior y con su cubierta). Al mismo tiempo, cuenta con armarios y espacio suficiente sobre el aseo, para ubicar dependencias para instalaciones y máquinas.

## Zona de clase

Espacio de aprendizaje. La agrupación pareada, la hace combinable con el aula contigua para actividades especiales mediante paneles correderos.

## Sala polivalente

Se trata de un espacio común entre los niños de la misma edad. Se utiliza como sala de psicomotricidad. Su patio deprimido es un lugar en contacto con el pasaje, haciendo que el límite sea la diferencia de altura.

## Teraza

La cubierta accesible de la planta inferior da lugar a un solarium para actividades al aire libre en un espacio de carácter diferente al del patio común.

## Pasaje Dr. Serra

La escuela infantil reconstruye la perspectiva del pasaje, pero avanza con la planta inferior para quebrar el camino del peatón e invitarle a recorrer la Plaza de Toros en su nueva configuración exenta.

