



PLANTA BAJA RESTAURANTE


PLANTA PRIMERA RESTAURANTE

Los Quioscos serán destinados a la venta de productos típicos de Sueca, tales como arroz, verduras, etc. Así como de libros relacionados con la cultura del arroz.

La Estructura está compuesta por perfiles tubulares de hierro laminado

Para el exterior de los almacenes el material empleado será madera tropical.

ZONA TIENDAS QUIOSCOS
E = 1/30

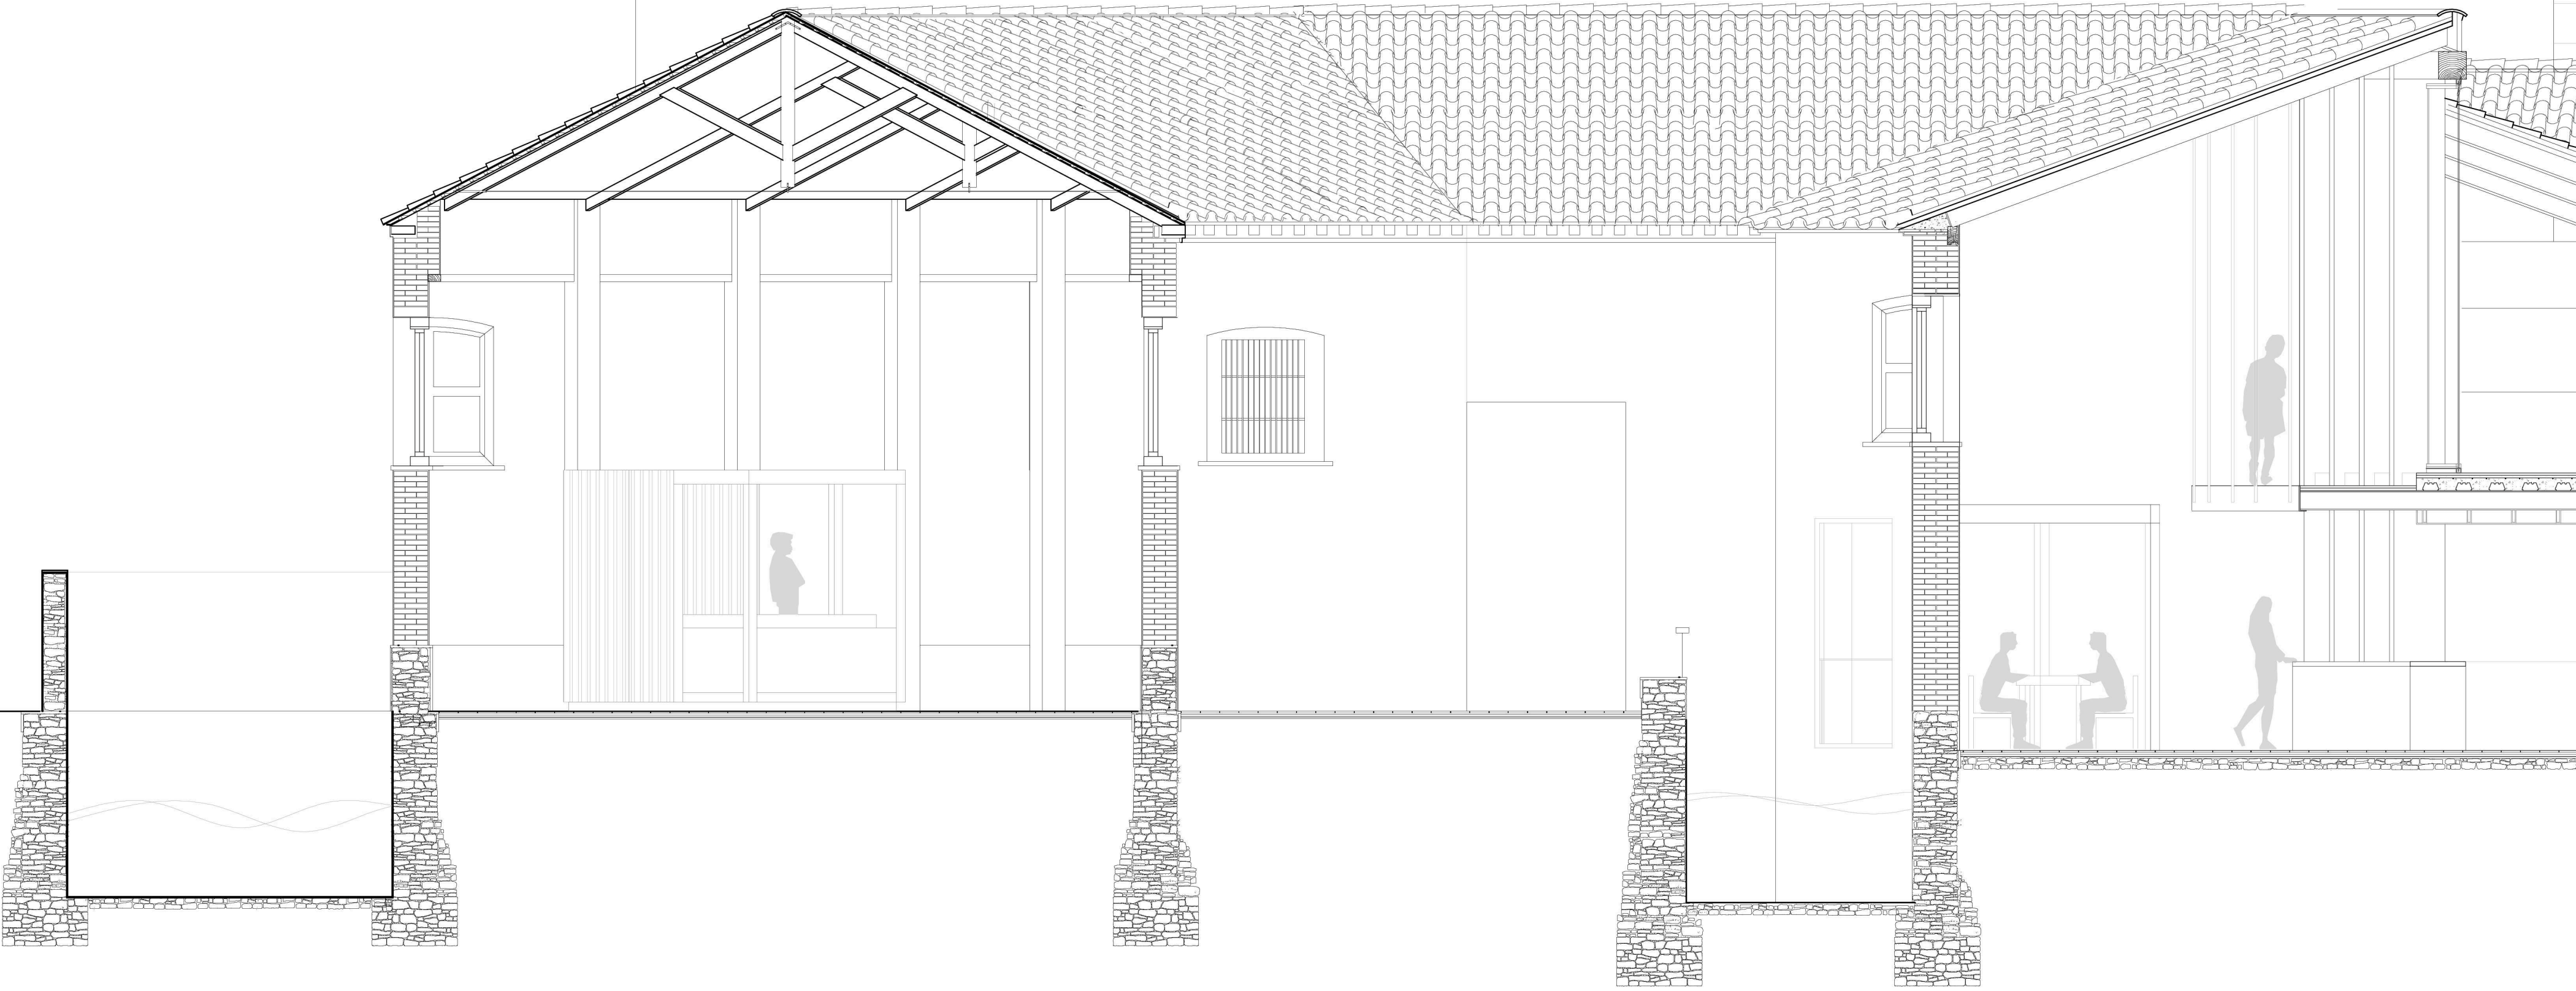

SECCIÓN CONSTRUCTIVA
E = 1/30