


*Planta Baja*

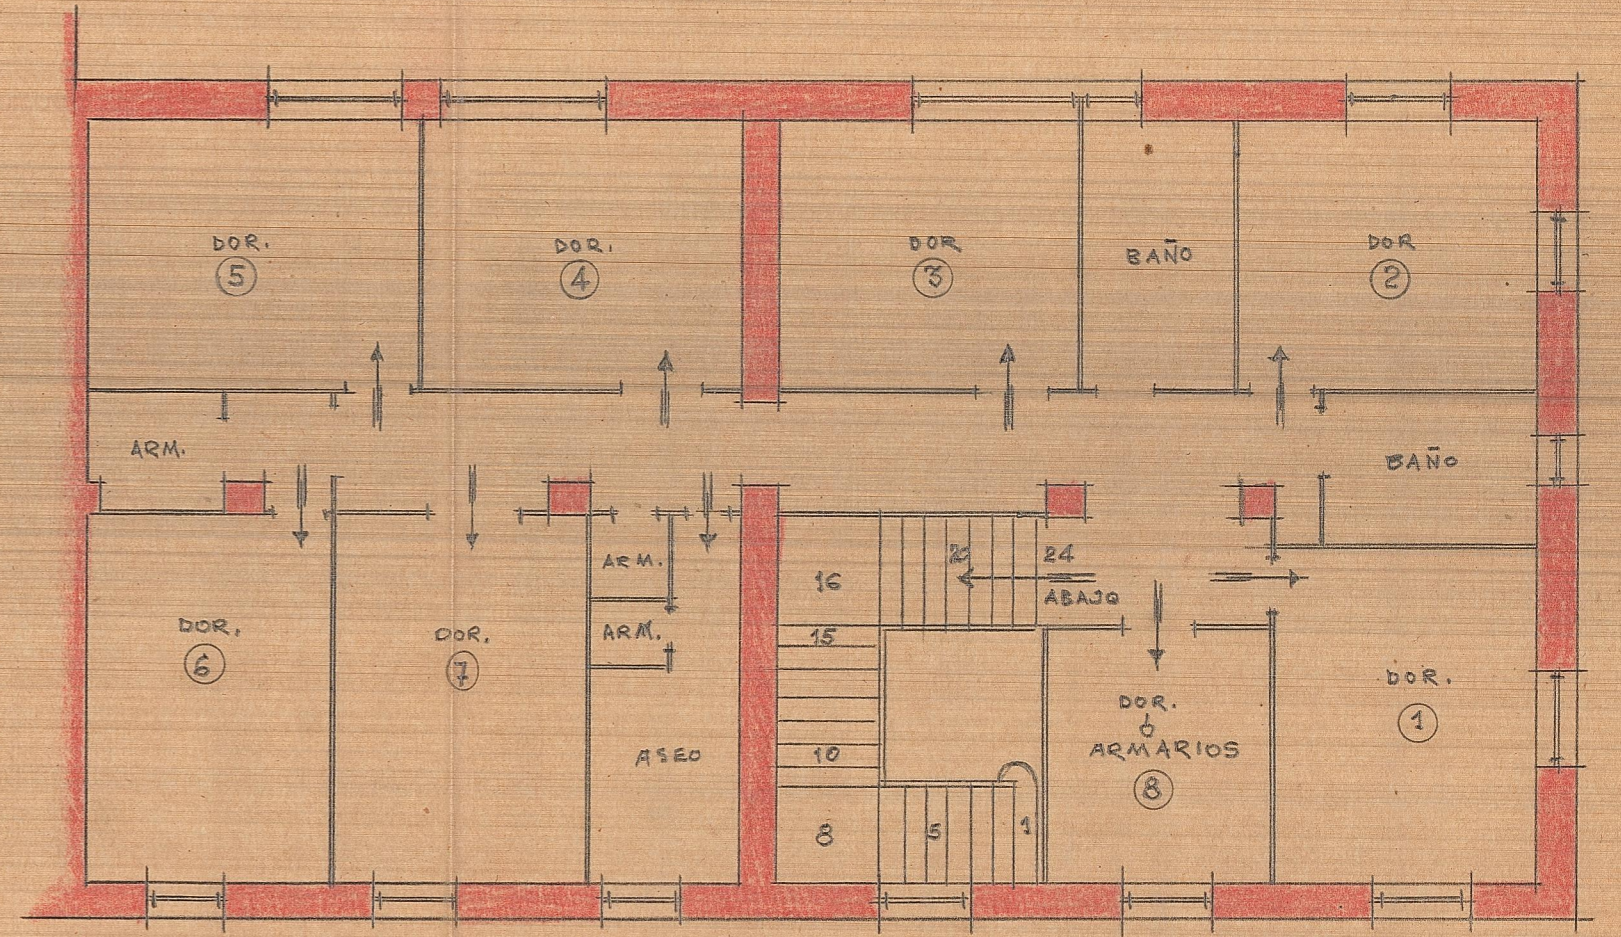

*Planta alta*