


Medianerías existentes entre el edificio nº 14. de la calle de Ribera y el Cine Capitol.

Porciones de los muros construidos por D^a Rosalia Moreno Carbonell, de las que mediante el abono de la liquidación que se expresa, a adquirido la medianería, D. Emilio Pechuan Giner.

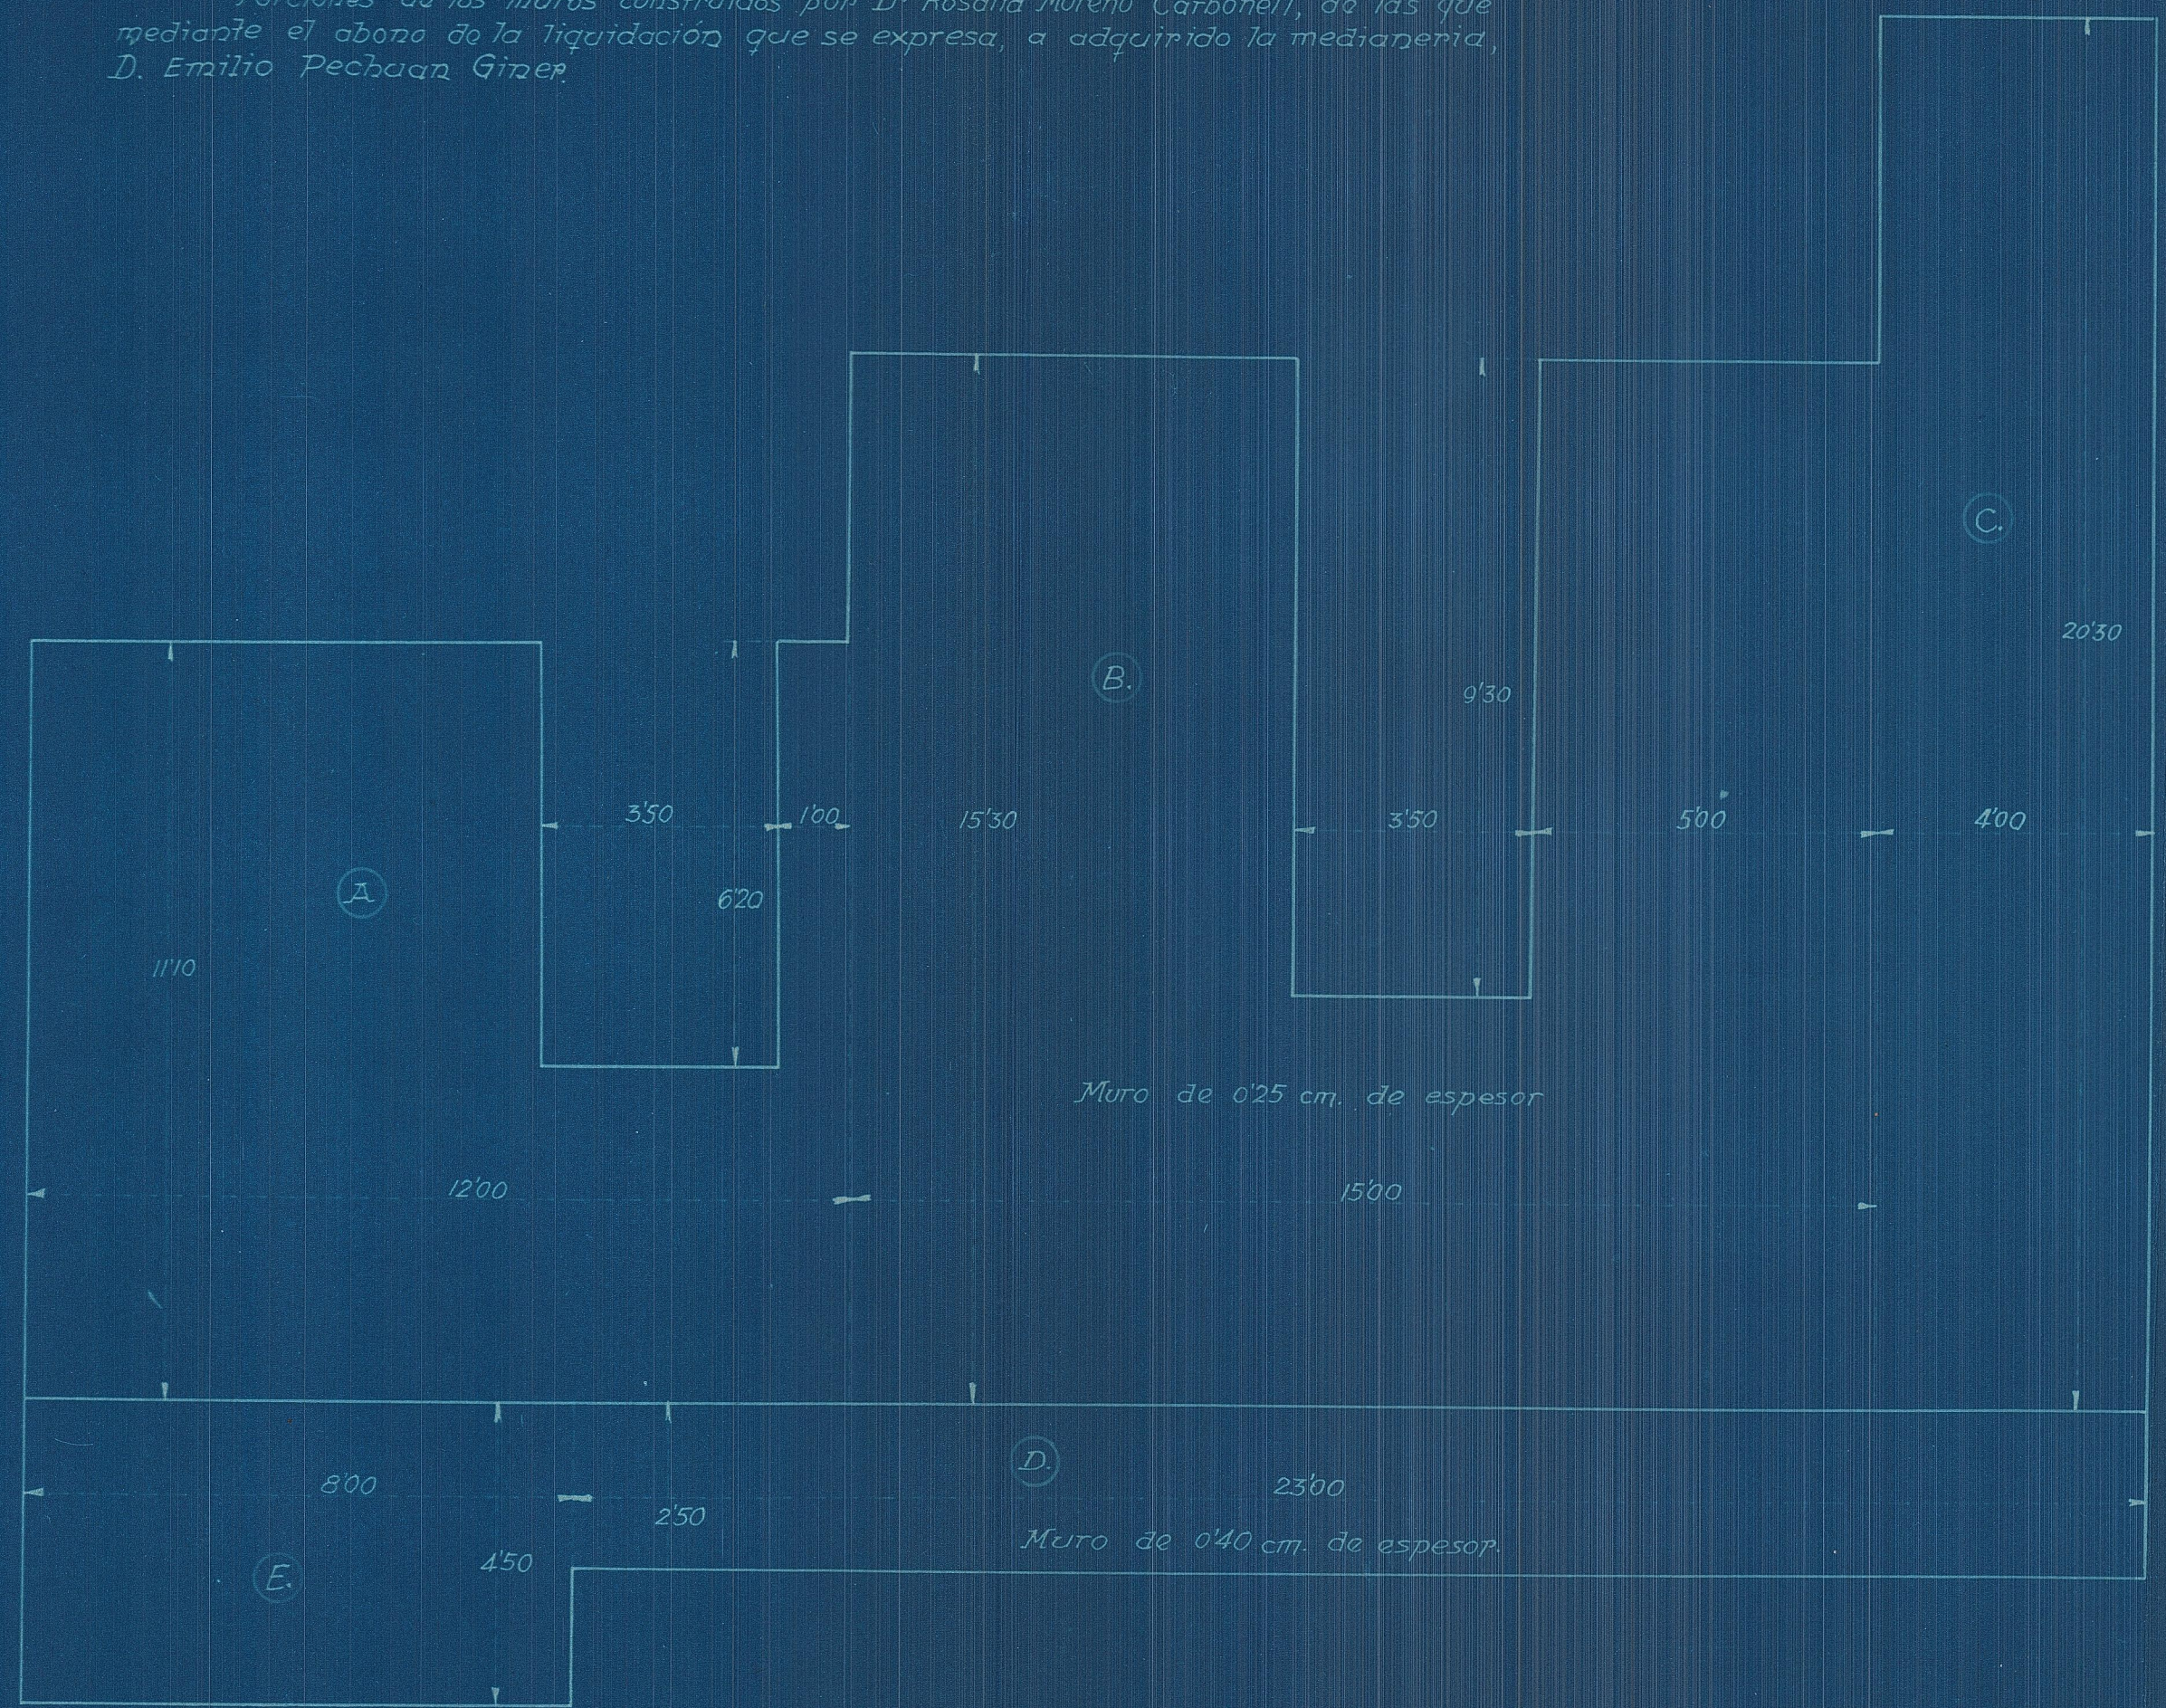

Muro de 0'25 cm. de espesor

A

$$\left. \begin{aligned} (12'00 - (3'50 + 1'00)) \times 11'10 &= 83'25 \text{ m}^2 \\ (11'10 - 6'20) \times 3'50 &= 17'15 \text{ ''} \\ 11'10 \times 1'00 &= 11'10 \text{ ''} \end{aligned} \right\} 111'50 \text{ m}^2$$

B

$$\left. \begin{aligned} (15'00 - (3'50 + 5'00)) \times 15'30 &= 99'45 \text{ ''} \\ (15'30 - 9'30) \times 3'50 &= 21'00 \text{ ''} \\ 15'30 \times 5'00 &= 76'50 \text{ ''} \end{aligned} \right\} 196'95 \text{ ''}$$

C

$$20'30 \times 4'00 = 81'20 \text{ ''}$$

$$\underline{\hspace{10em}} 389'65 \text{ ''}$$

Muro de 0'40 cm. de espesor

D

$$23'00 \times 2'50 = 57'50 \text{ m}^2$$

E

$$8'00 \times 4'50 = 36'00 \text{ ''}$$

$$\underline{\hspace{10em}} 93'50 \text{ ''}$$

Importe de la medianería

$$389'65 \text{ m}^2 \text{ a } 8, \text{ p}tas = 3117'20 \text{ p}tas.$$

$$93'50 \text{ '' a } 12, \text{ ''} = 1122'00 \text{ ''}$$

$$\underline{\hspace{10em}} 4239'20 \text{ ''}$$

Valencia 25 Mayo 1934
Los Propietarios