


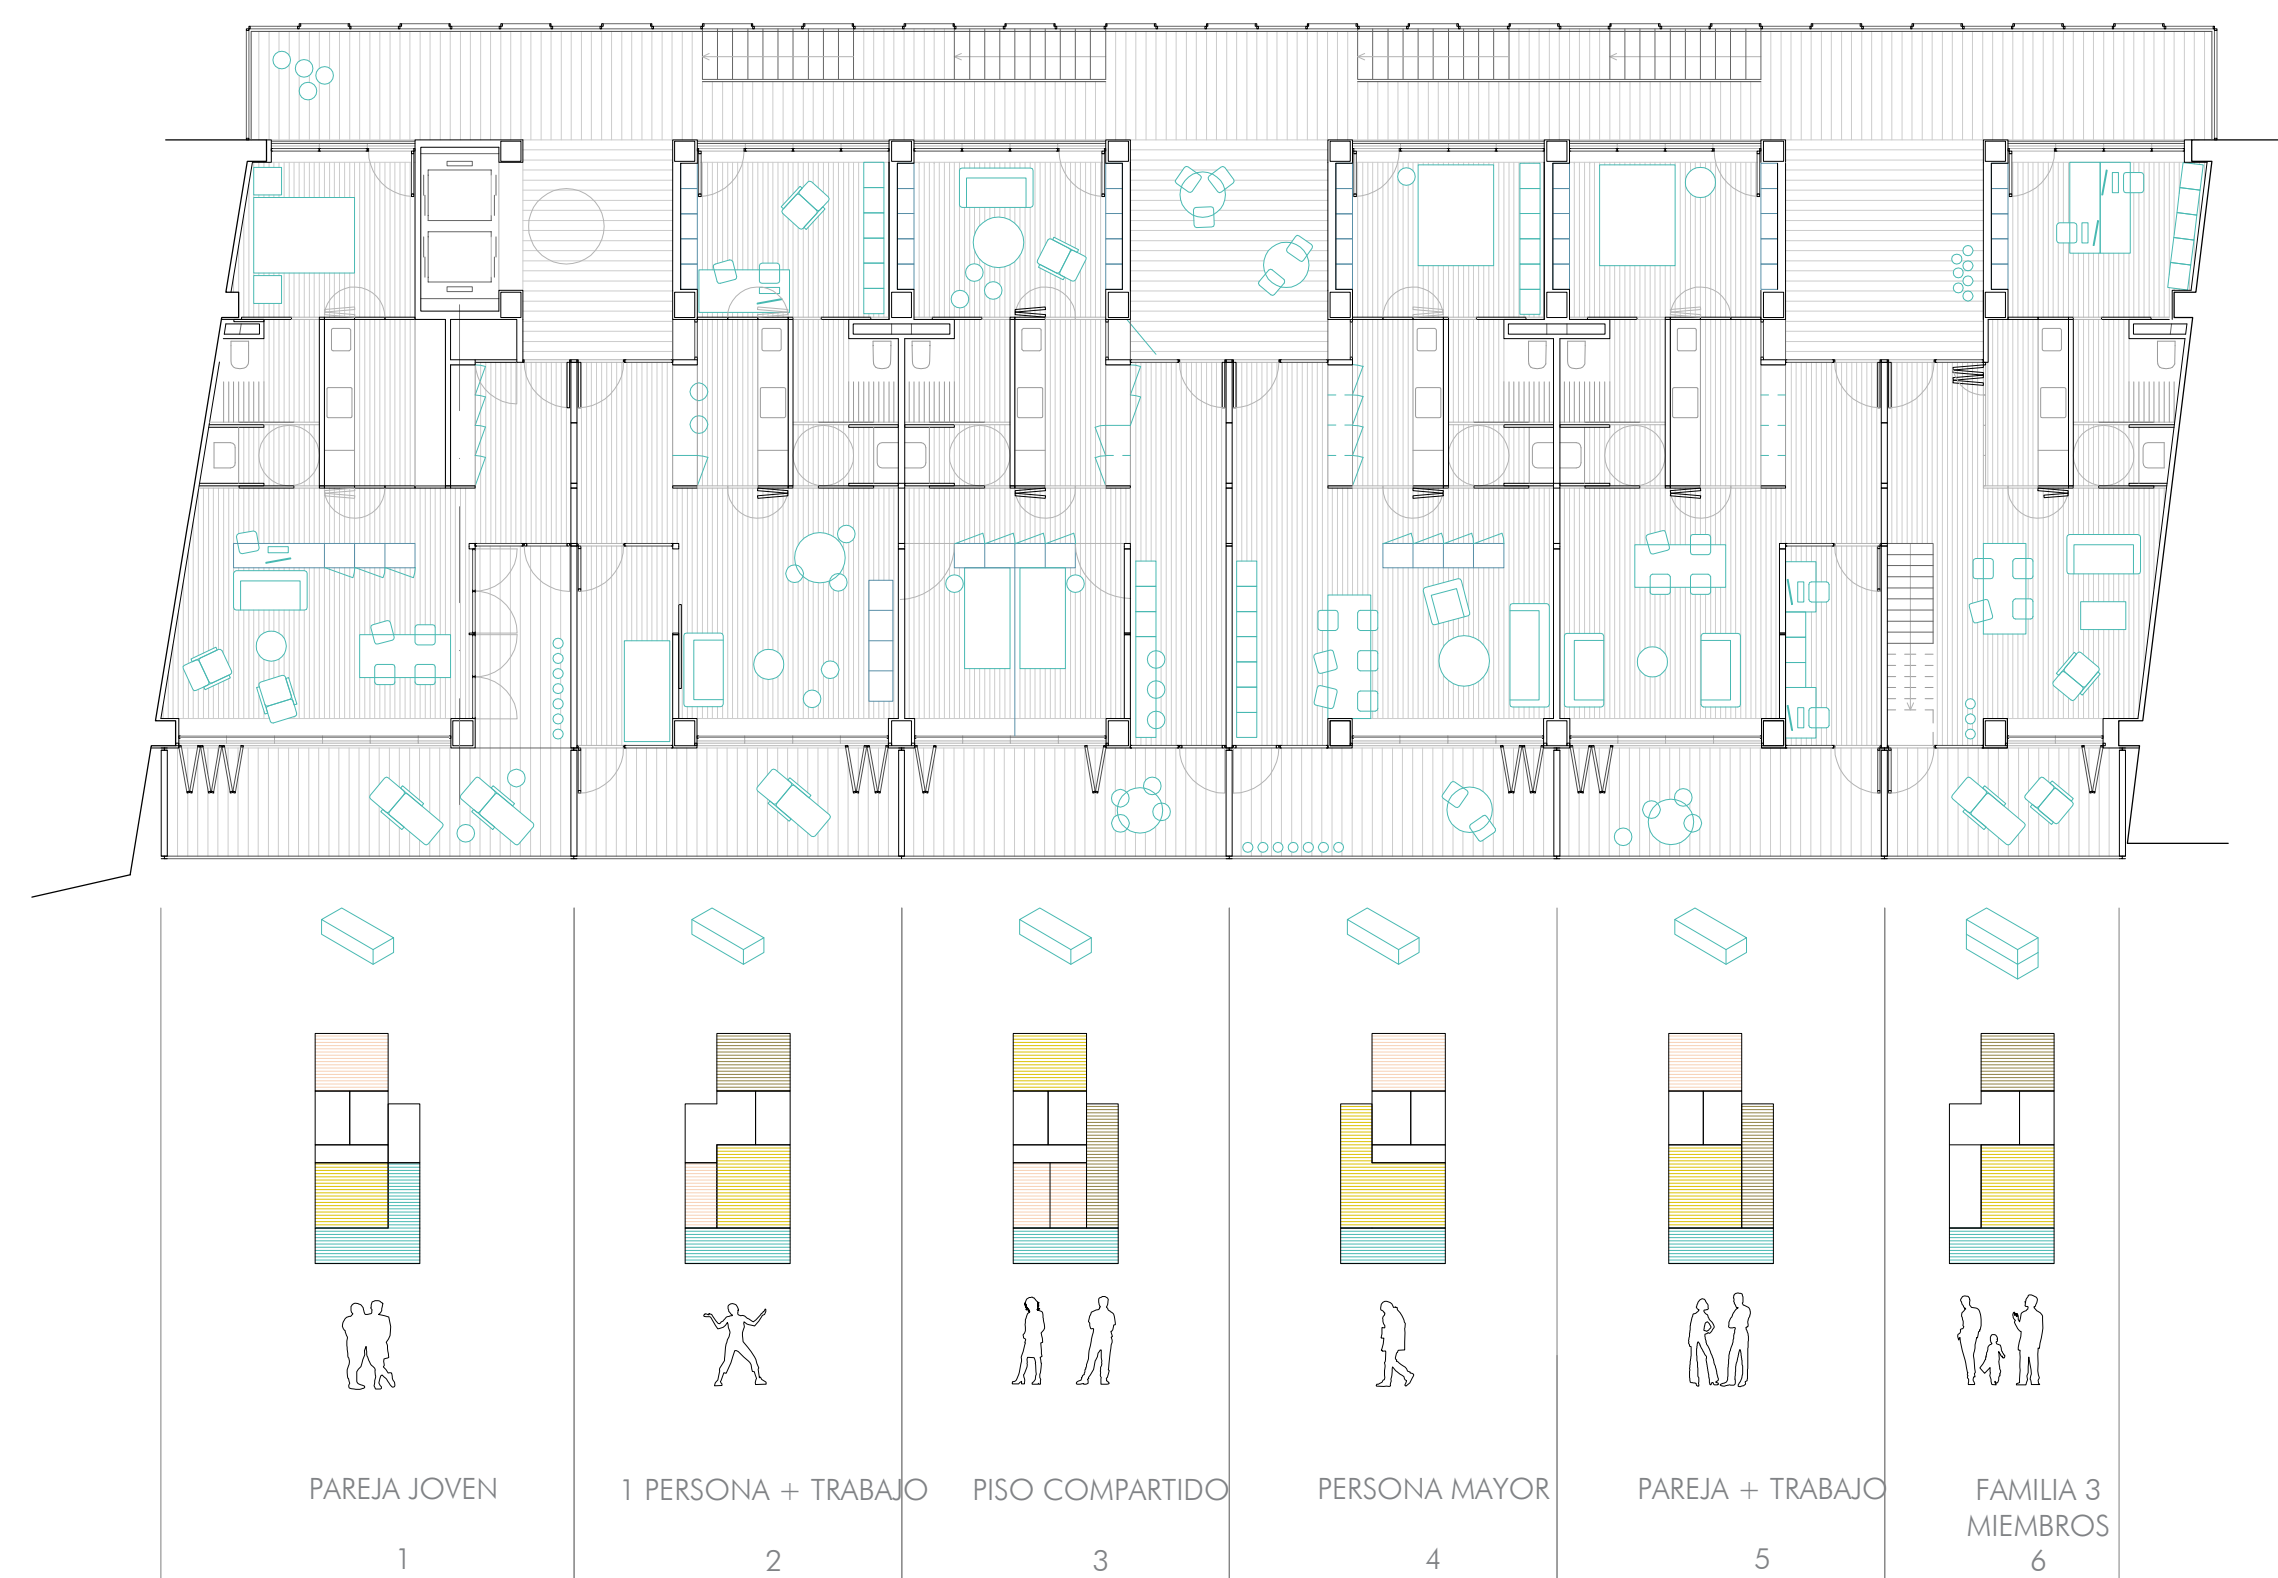


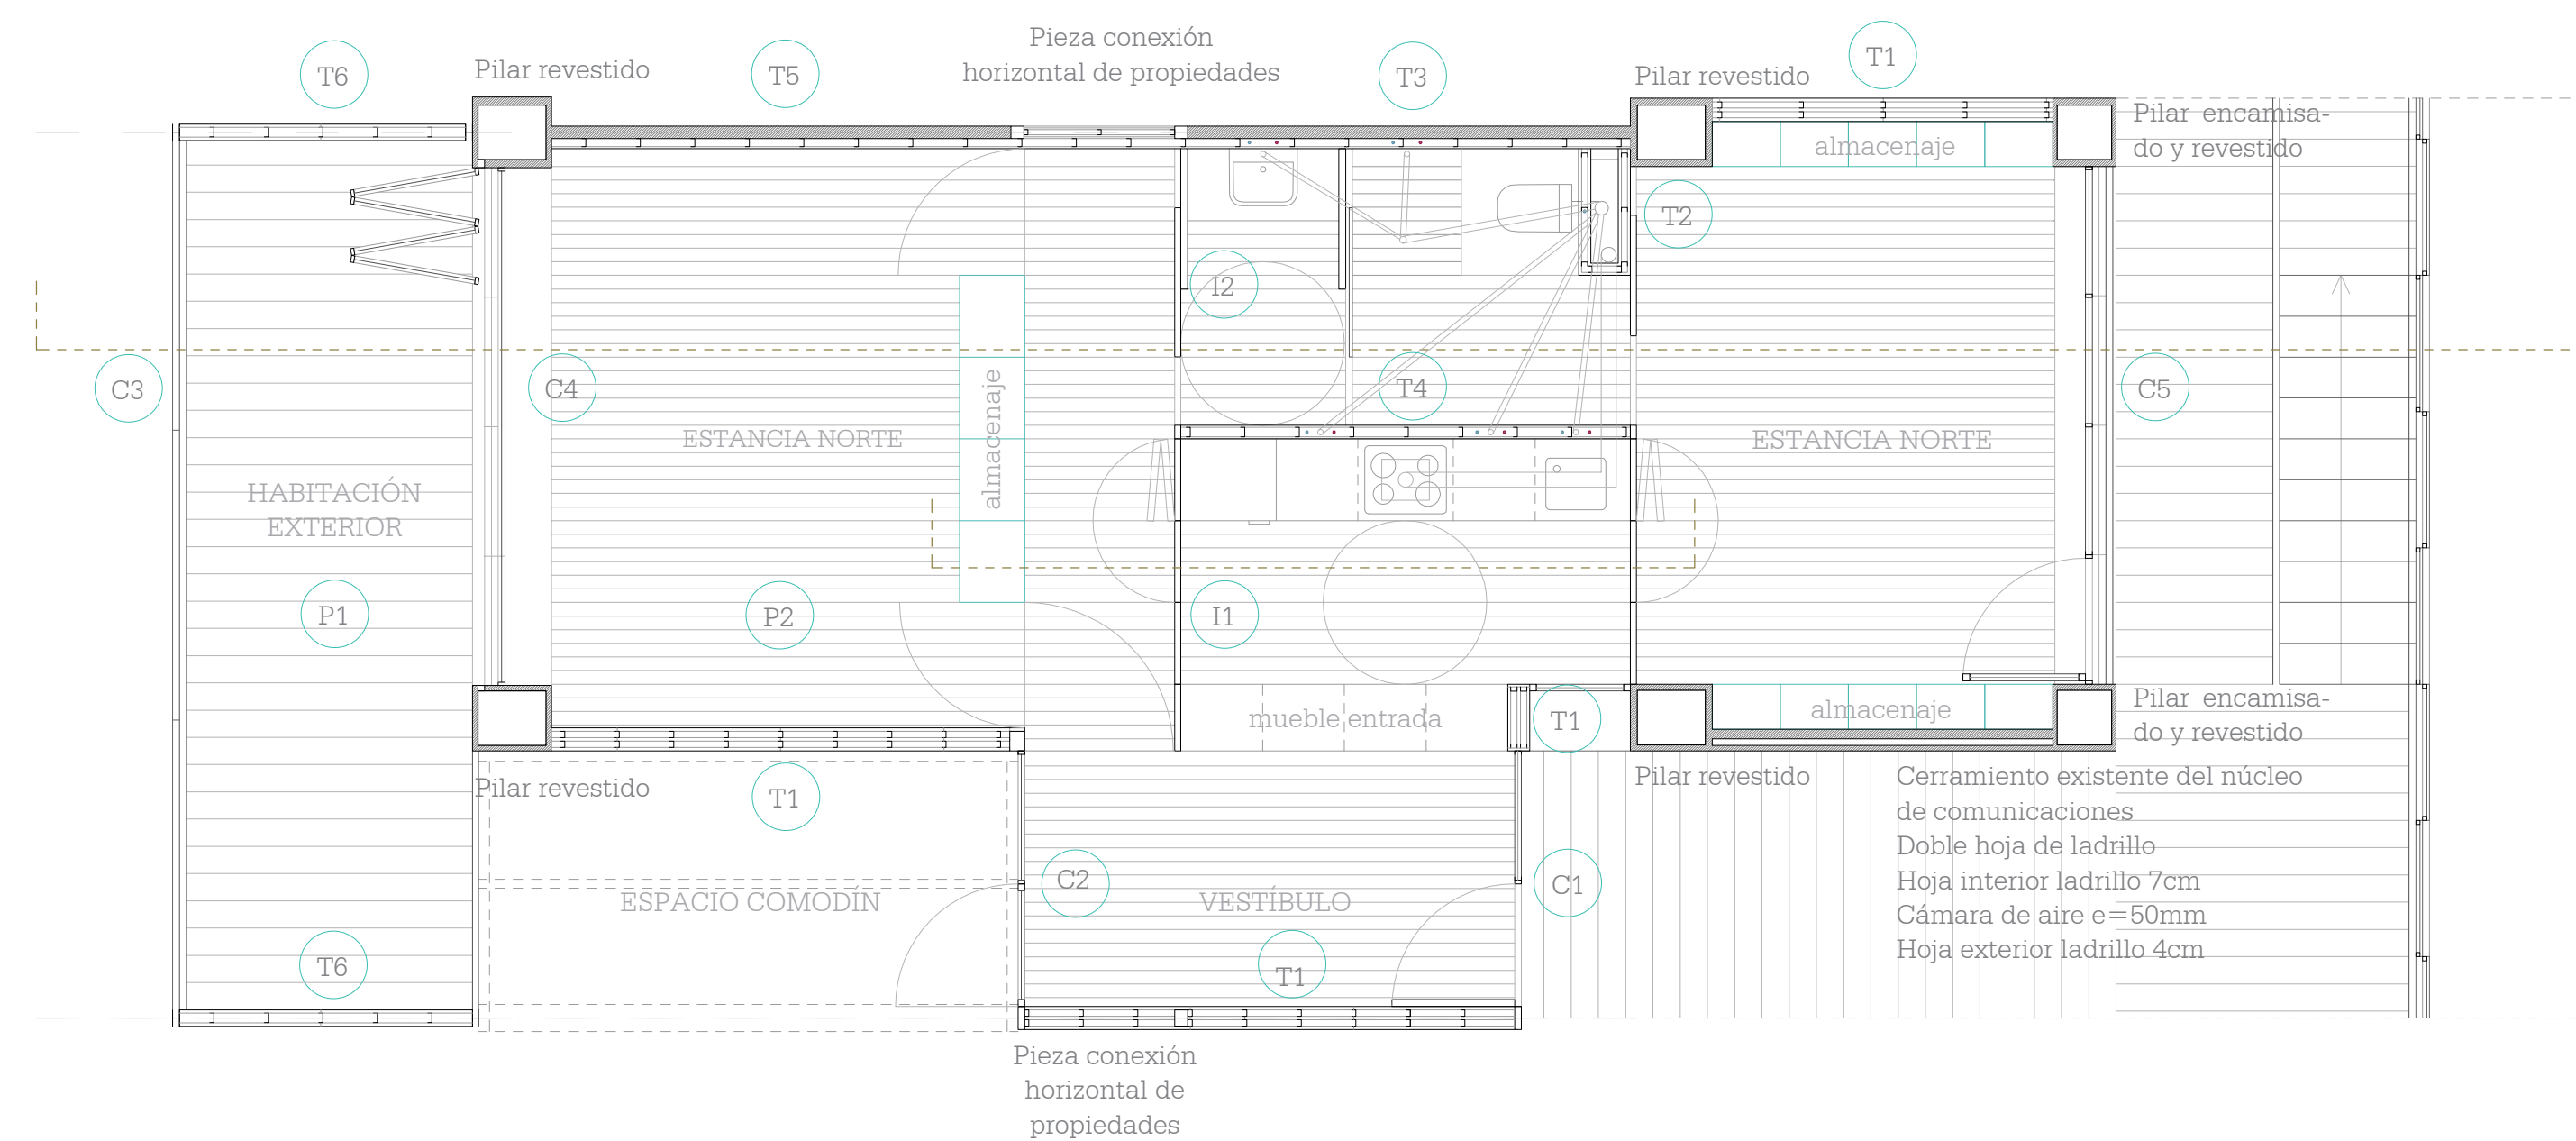

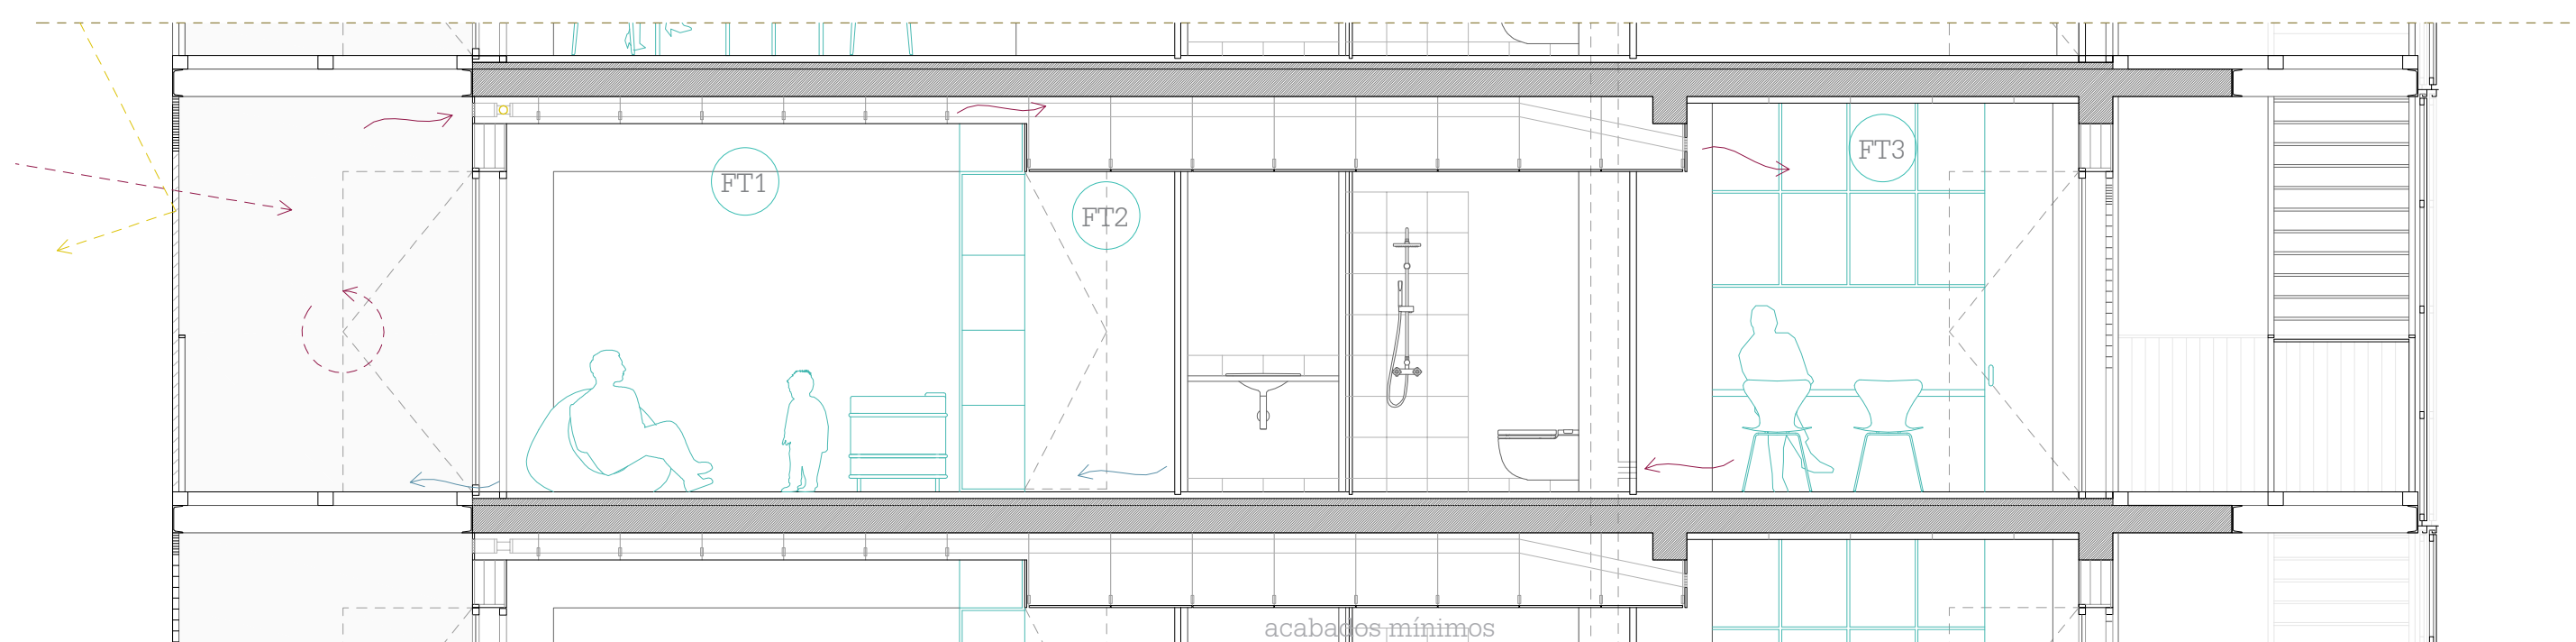

REFORMA DE LA VIVIENDA TIPO

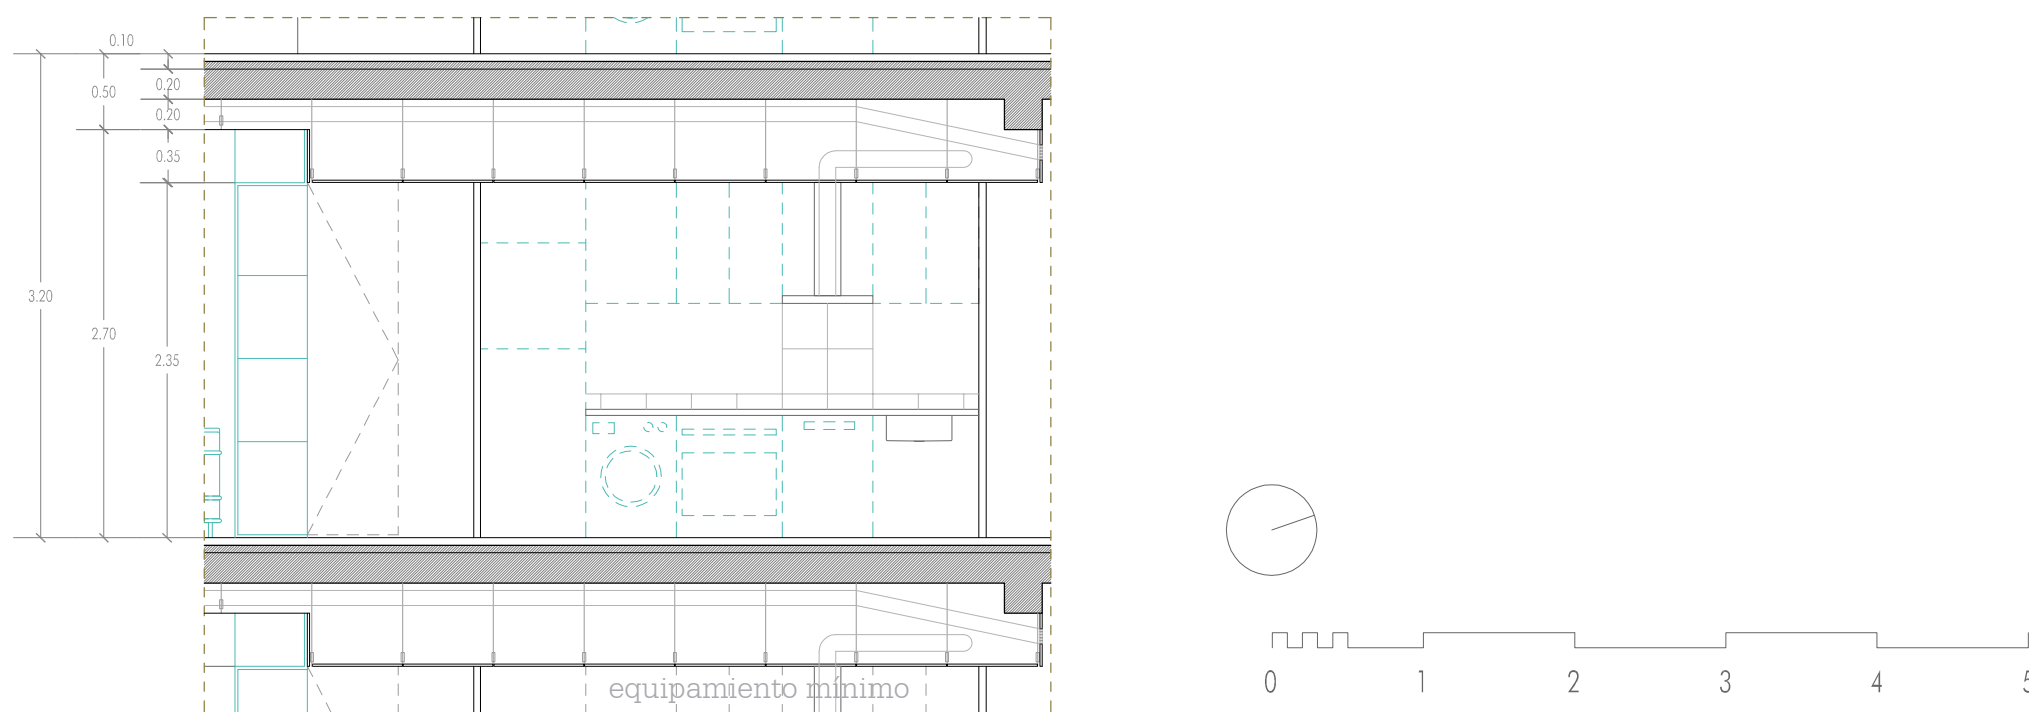

-  ESTAR/COMER/...
-  TRABAJAR
-  DORMIR
-  HABITACIÓN EXTERIOR

INSTALACIONES

BAÑO

Instalación de agua fría y A.C.S
Derivaciones aparato 20mm
Bote sifónico lavabo- ducha 40mm
Bajante inodoro 110mm
Bajante aguas sucias 110mm
Sistema In-Drain ducha

COCINA

Fregadero, lavadora, lavavajillas
Instalación de agua fría y A.C.S
Derivaciones aparato 20mm
Bote sifónico individual 40mm
Bajante inodoro 110mm
Conducto de extracción mecánica
Conducto colectivo 110mm

VENTILACIÓN NATURAL

Conducto falso techo con válvula de
cierre
Invierno:abierta
Verano:cerrado
Rejilla de ventilación patinillo

T1 / Tabique Pladur® 157 (46+13+e+46)2LM
Doble estructura con cámara independiente
2 placas cartón-yeso 13mm
Perfiles metálicos y aislamientos 46mm)x2
2 placas cartón-yeso 13mm
Aislamiento ruido aéreo >58dB A
Resistencia al fuego EI-120

T2 / Tabique Pladur® 98(46)LM
 Tabique múltiple
 2 placas cartón-yeso 13mm
 Perfiles metálicos y aislamiento 46mm
 2 placas cartón-yeso 13mm
 Aislamiento ruido aéreo >56dB A
 Resistencia al fuego EI-120

T3 / Trasdosado Pladur® 85/400WA
Placa de cartón-yeso de 15mm
Perfiles metálicos y aislamiento 70mm
Reducción del ruido aéreo >18dB A
Resistencia al fuego EI-20

T4 / Tabique Pladur® 100/400WA
Placa de cartón-yeso de 15mm
Perfil metálico con aislamiento 70mm
Placa cartón-yeso de 15mm
Aislamiento ruido aéreo >48 dB A

T5 / Trasdosado Pladur® 85/400 (70) LM
Placa de cartón-yeso de 15mm
Perfiles metálicos y aislamiento 70mm
Reducción del ruido aéreo >18dB A
Resistencia al fuego EI-20

T6 / Tabique Pladur® 116/600
Tabique múltiple
2 placas cartón-yeso 13mm
Perfiles metálicos y aislamiento 46mm
2 placas cartón-yeso 13mm
Aislamiento ruido aéreo >52dB A

FT1 / Falso techo de alto rendimiento Pladur®
TF/500+13
Estructura metálica colgada 200mm
Placa de cartón-yeso de 13mm
Reducción del ruido aéreo >12,6dB A

FT2 / Falso techo registrable Pladur® TR+TR
Estructura metálica colgada 550mm
Piezas de 600x600m

FT3 / Falso techo estándar Pladur®
T47/500+13
Estructura metálica colgada 50mm
Placa de cartón-yeso de 13mm
Reducción del ruido aéreo >11dB A

C1 / Carpintería acceso
Hoja de vidrio doble fija de 0,85x2,35
Puerta de aluminio de 0,85x2,35

C2 / Capintería interior 1
Hoja de vidrio doble fija de 0,85x2,35
Hoja de vidrio doble abatible de 0,85x2,35

C3 / Carpintería exterior 1
Persiana plegable de aluminio con lamas
orientables

C4 / Capintería interior 2
4 Hojas de vidrio doble plagables de 0,85x2,35
Estor interior












































 




















 




C5 / Carpintería exterior 2
3 Hojas de vidrio doble fijas de 0,85x2,35
Persiana plegable de aluminio con lamas

orientables
I1 / Interior 1. Cerramiento cocina
Puertas plegables de tableros de madera DM

12 / Interior 2. Cerramiento baño
Puertas exteriores de tablero de madera DM
Puertas interiores de vidrio templado

P1 / Pavimento exterior
Piezas de hormigón colocadas en seco

P2 / Pavimento interior
Aislante 40mm
Tarima 16mm

	ESPACIO COMODÍN						SUR	NORTE	TABIQUE		F-ROOM			
														
1														
2														
3														
4														
5														
6										—	—	—	—	—
7														
8														
9														
10														
11														
12										—	—	—	—	—