

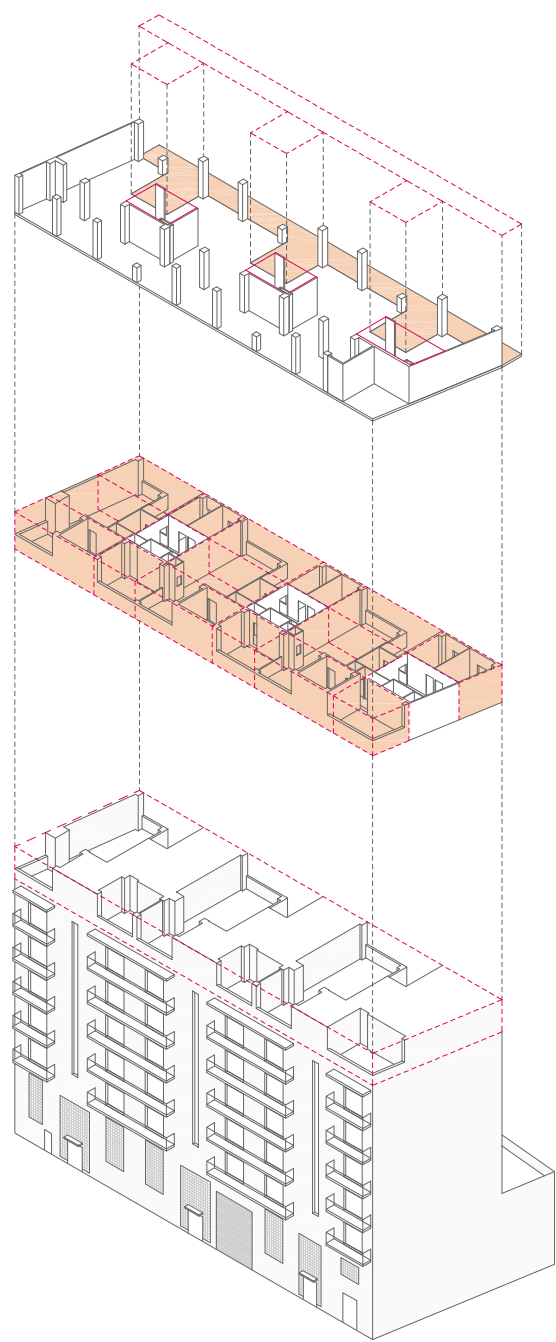


OPERACIONES DE MEJORA


- Descompartimentación. Adaptación a nuevas funciones.
- Conexión transversal y longitudinal alrededor de los equipamientos. Espacios de relación colectivos.

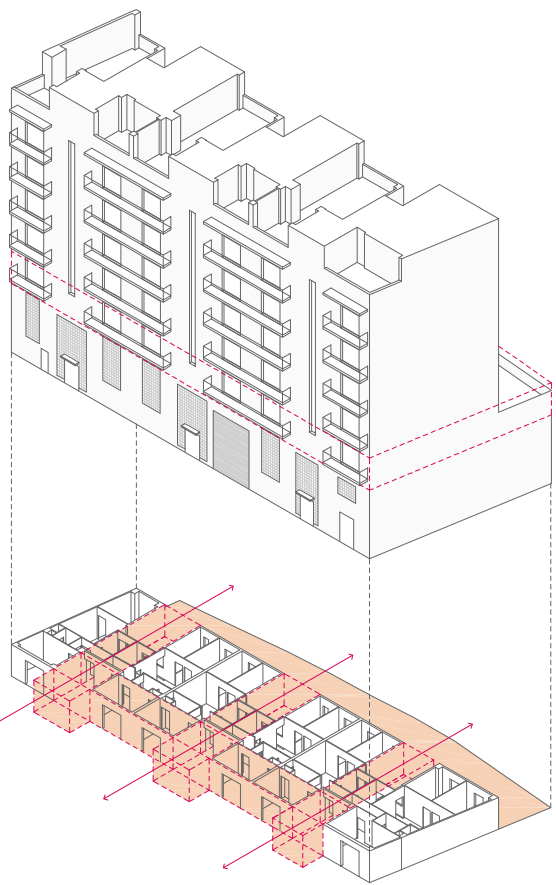

PLANTA AZOTEA E 1:100

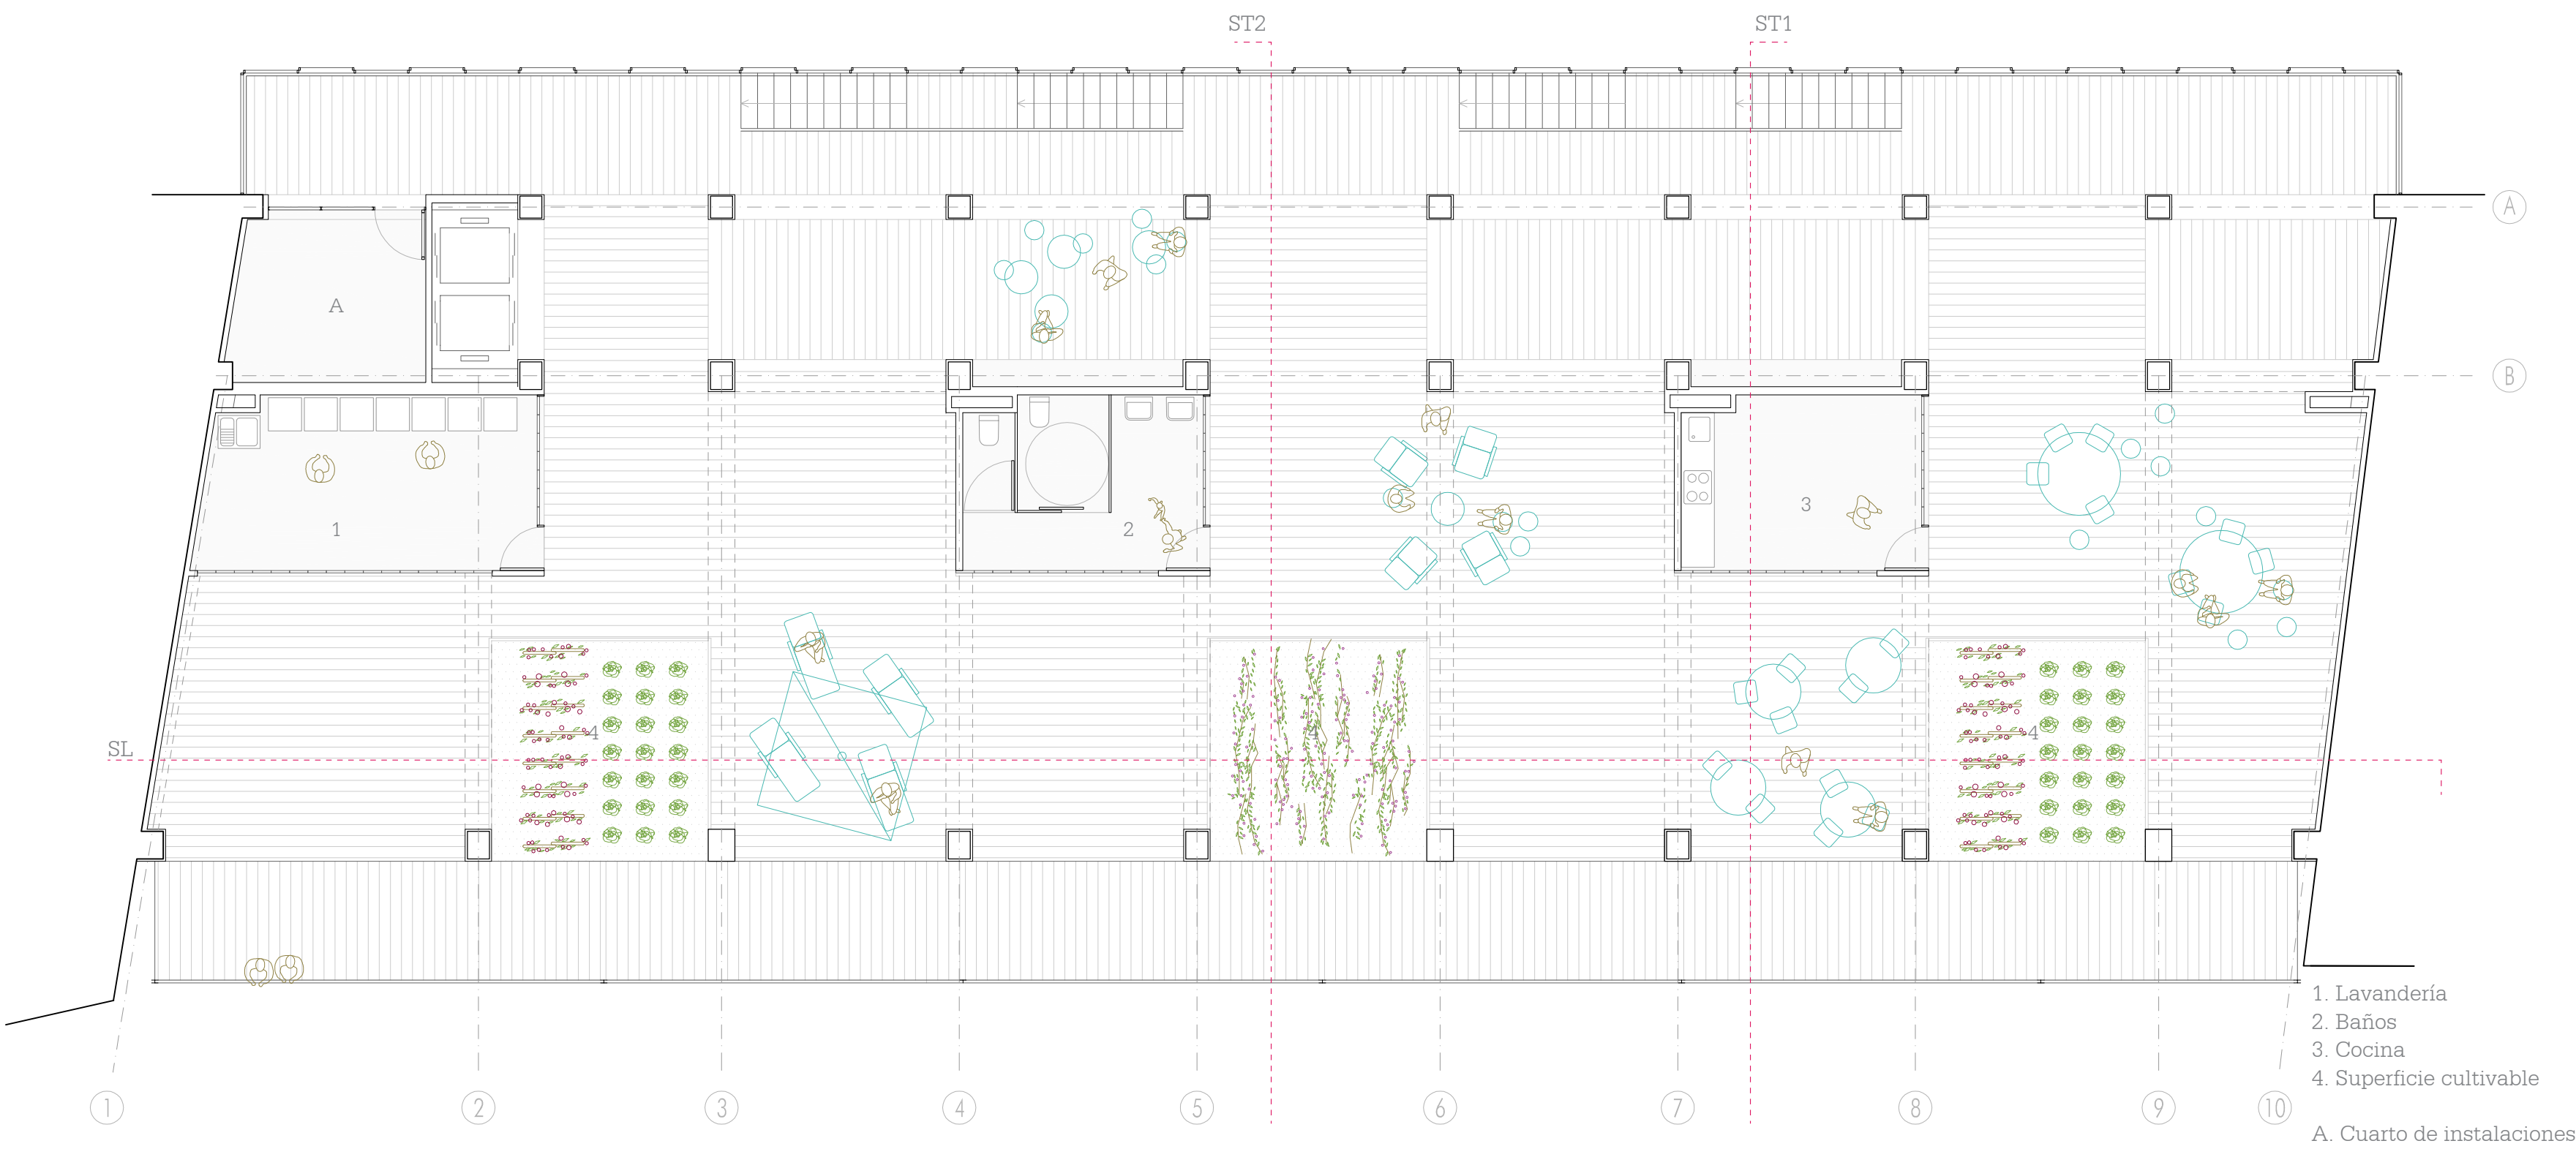


PLANTA PRIMERA E 1:100

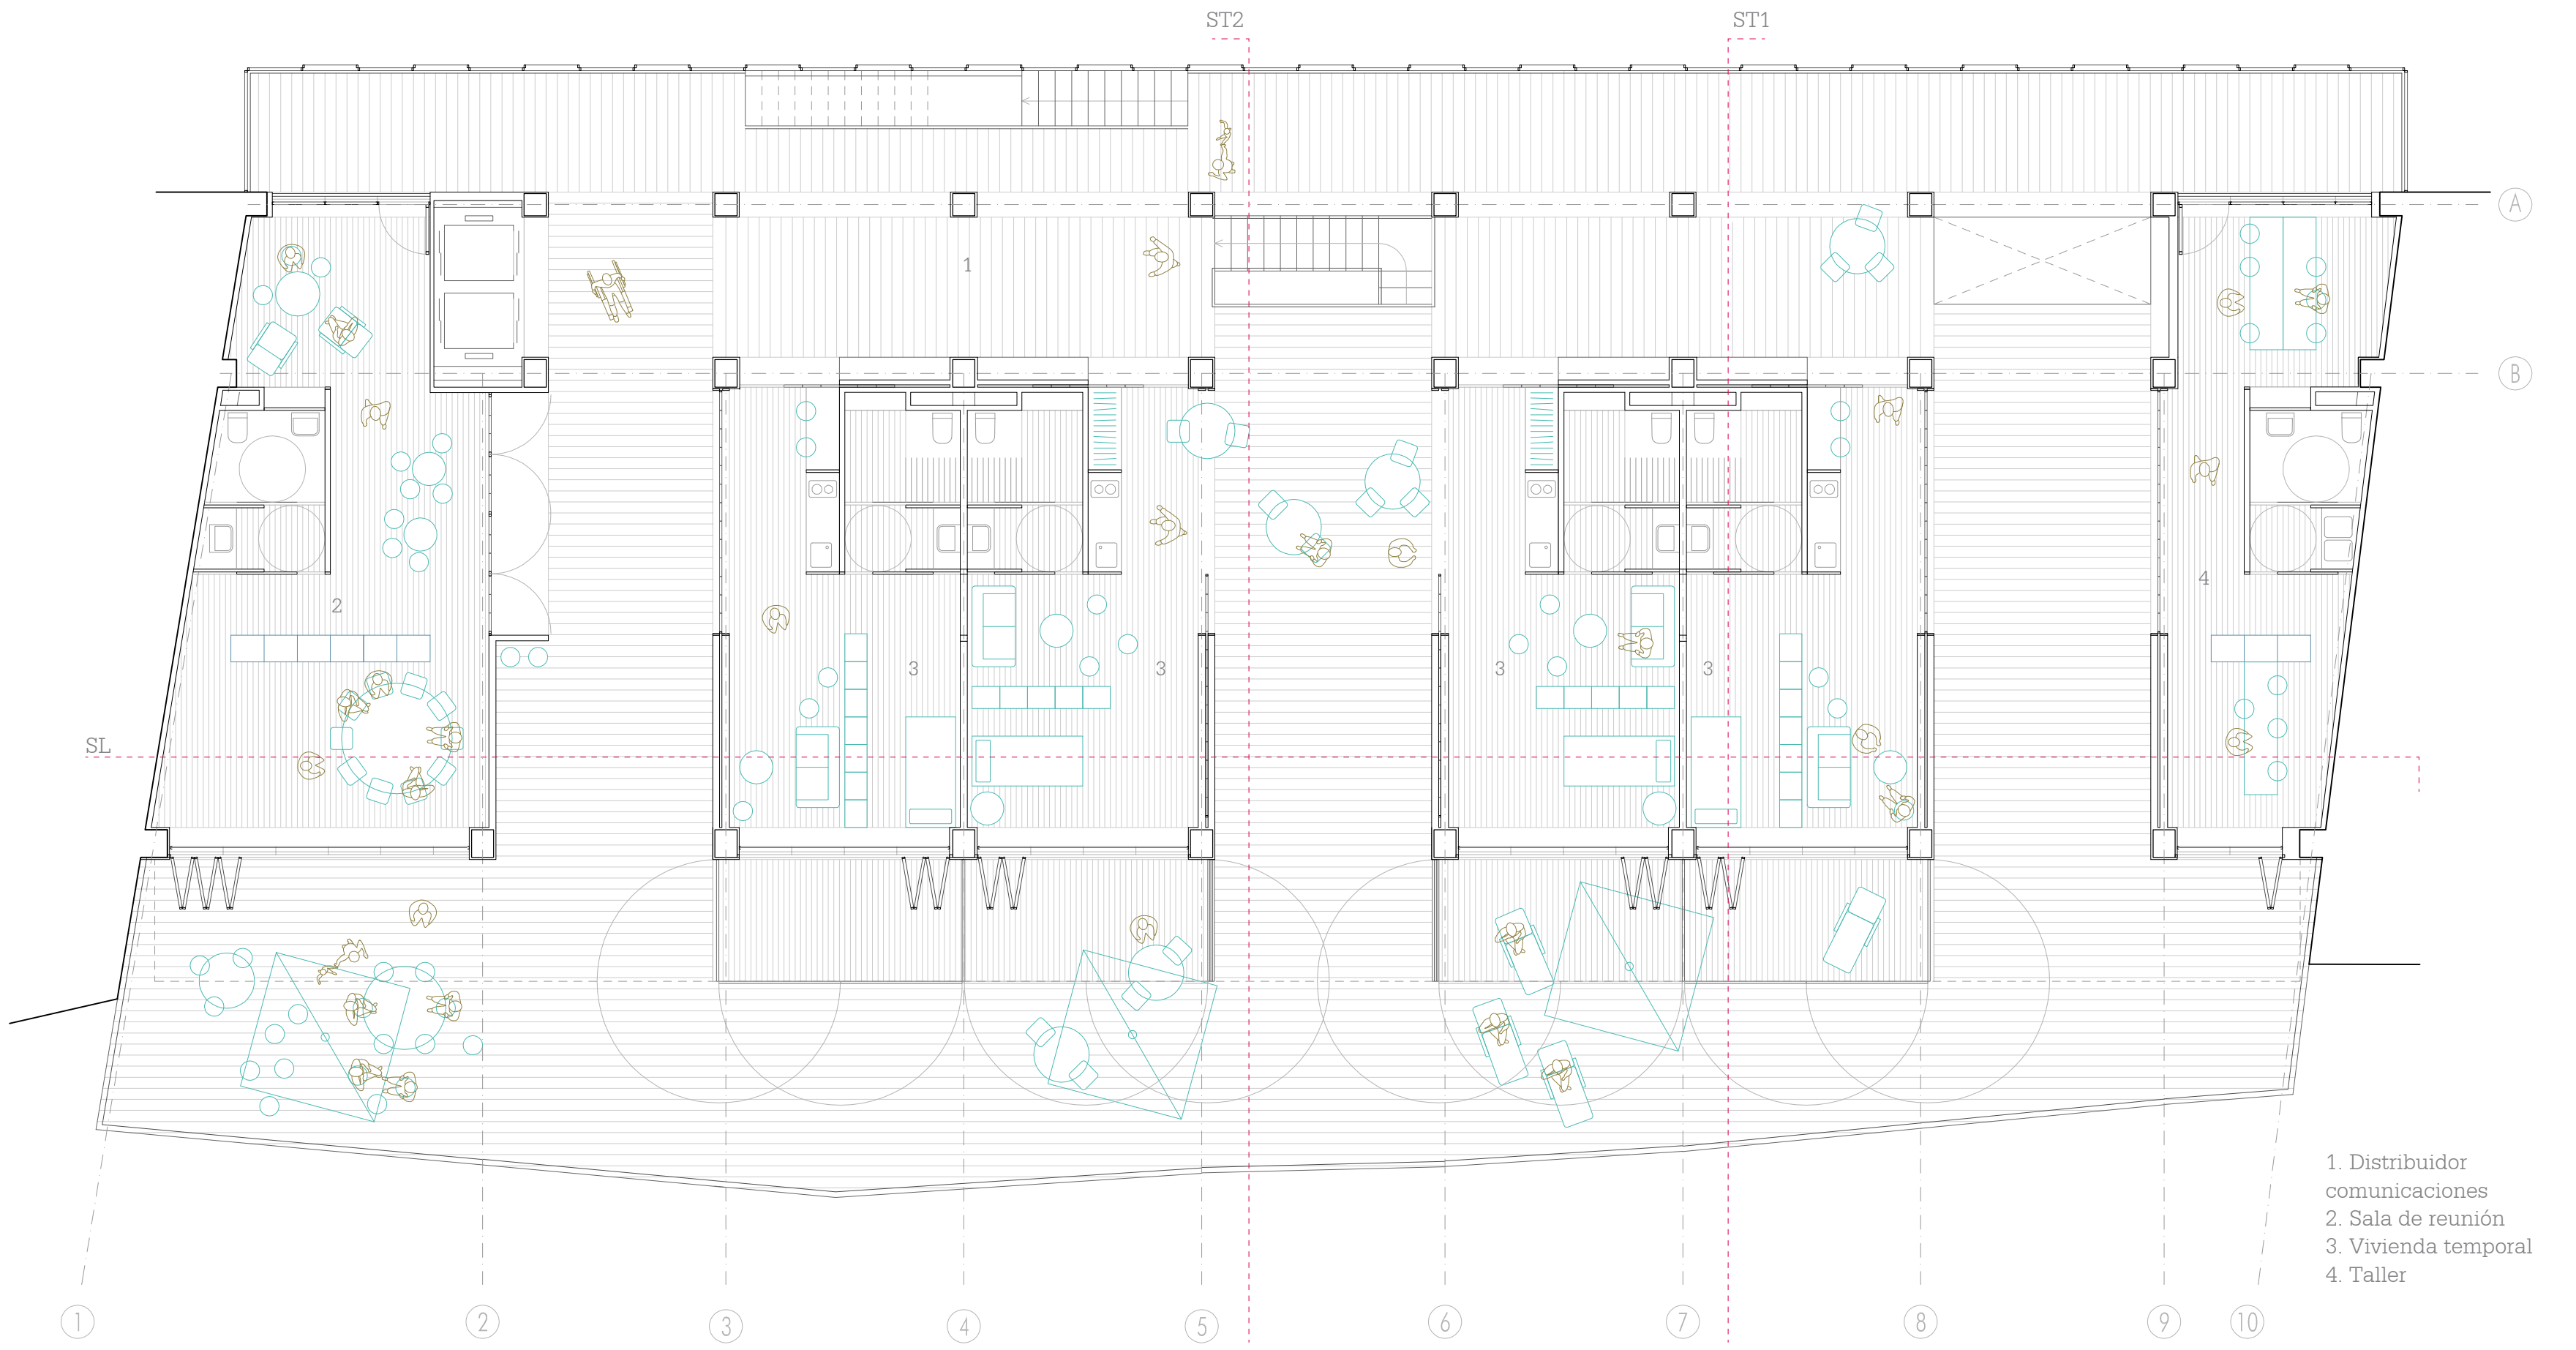

ACCESO A LA CALDERERÍA

OPERACIONES DE MEJORA

- Transparencia y seguridad. Abrir el vestíbulo a la calle

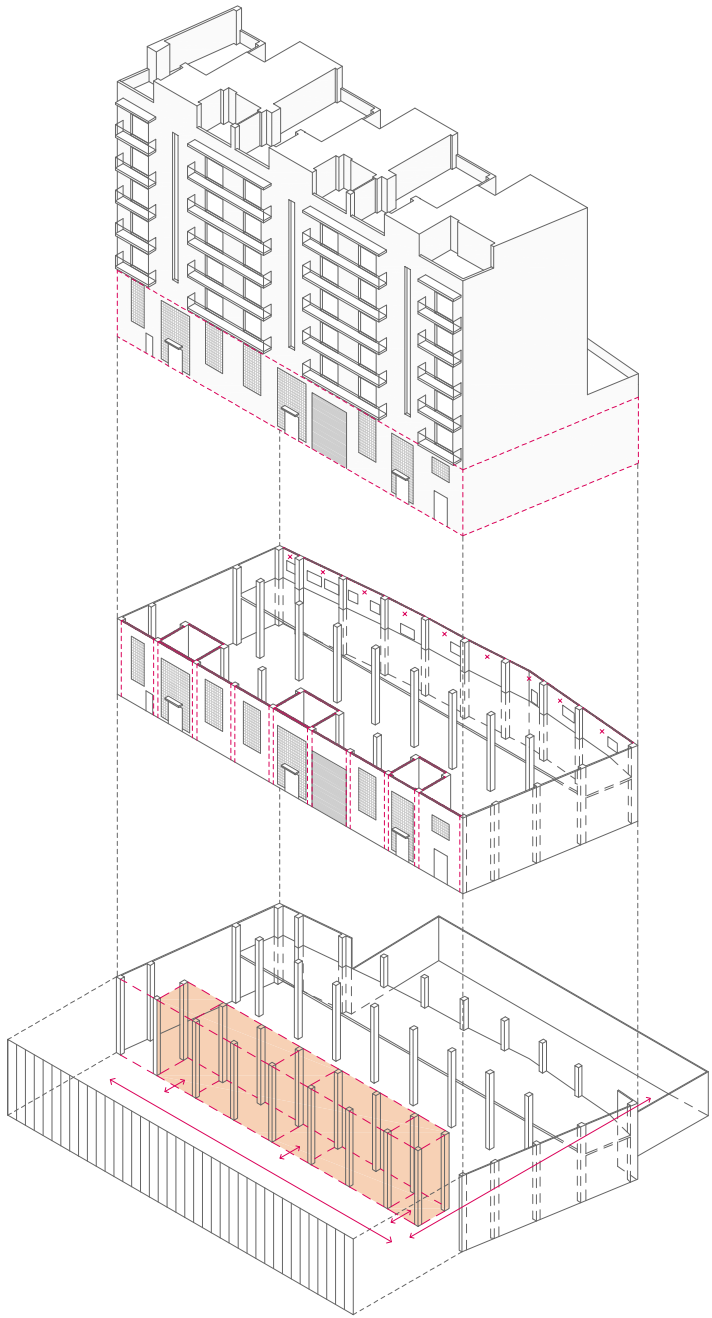

VESTÍBULO DEL EDIFICIO



VISTA INTERIOR DEL CENTRO SOCIAL