




ALZADO OESTE E 1/300

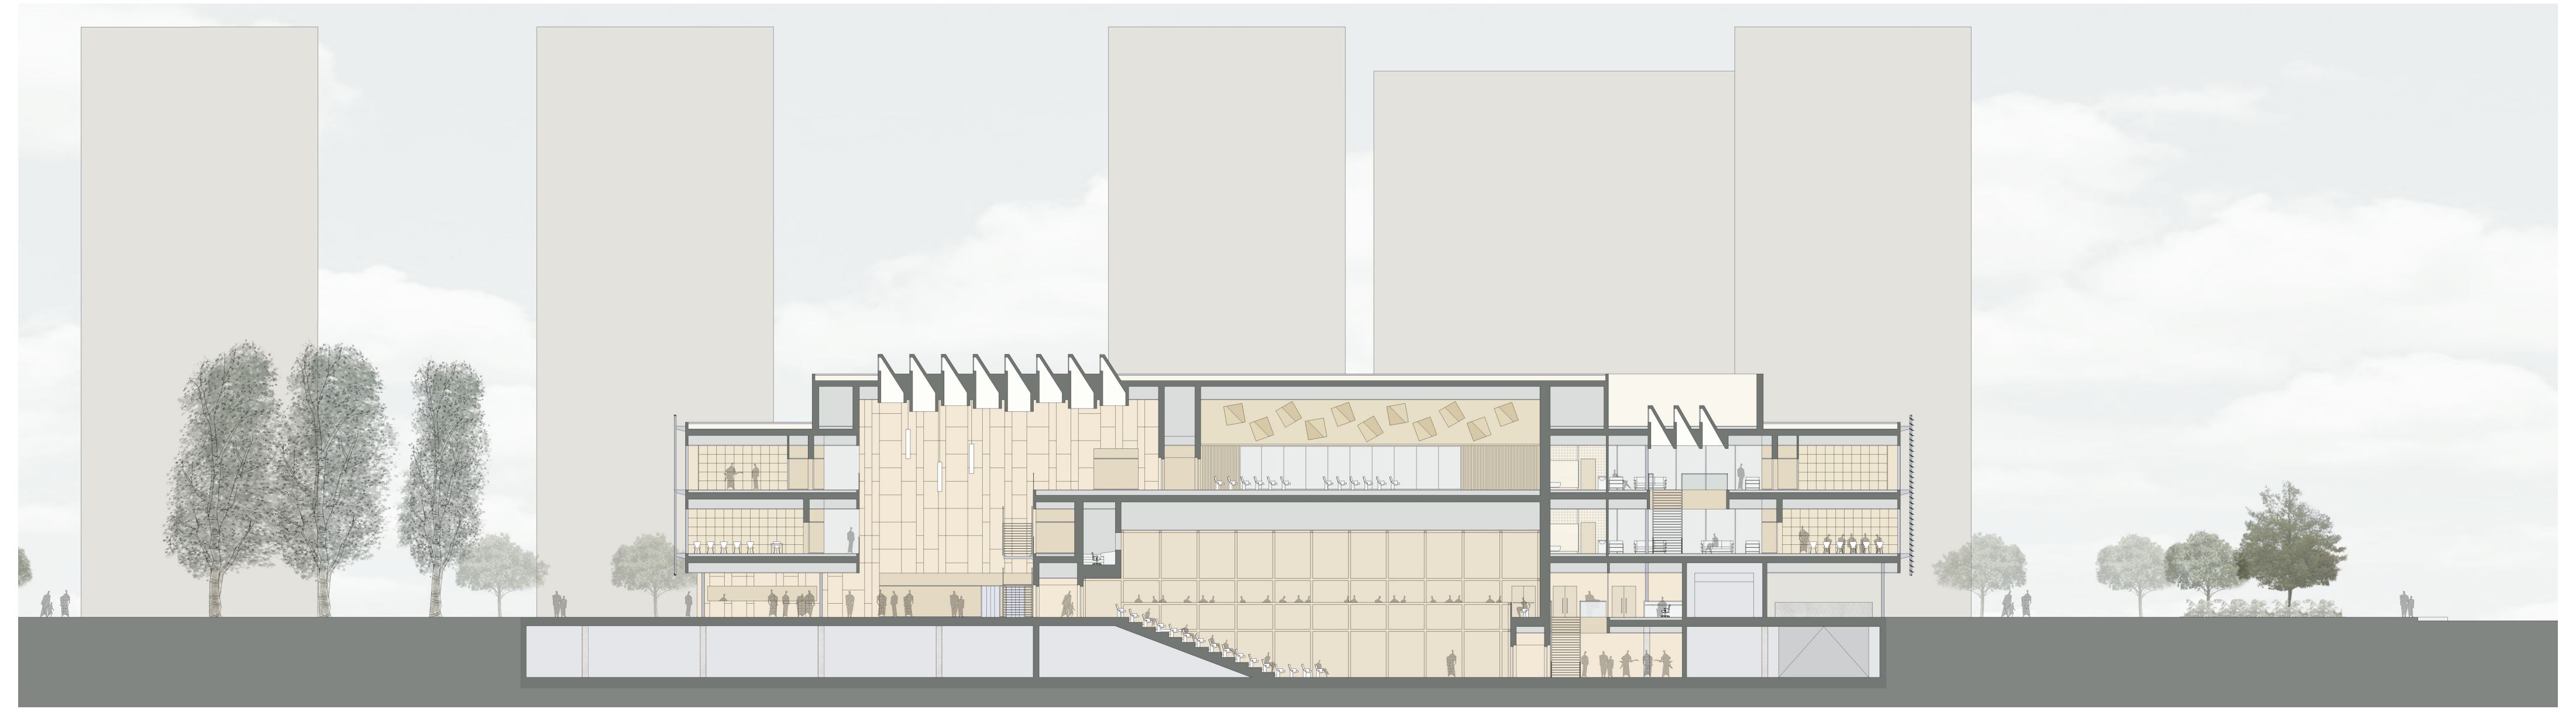

SECCIÓN LONGITUDINAL E 1/300

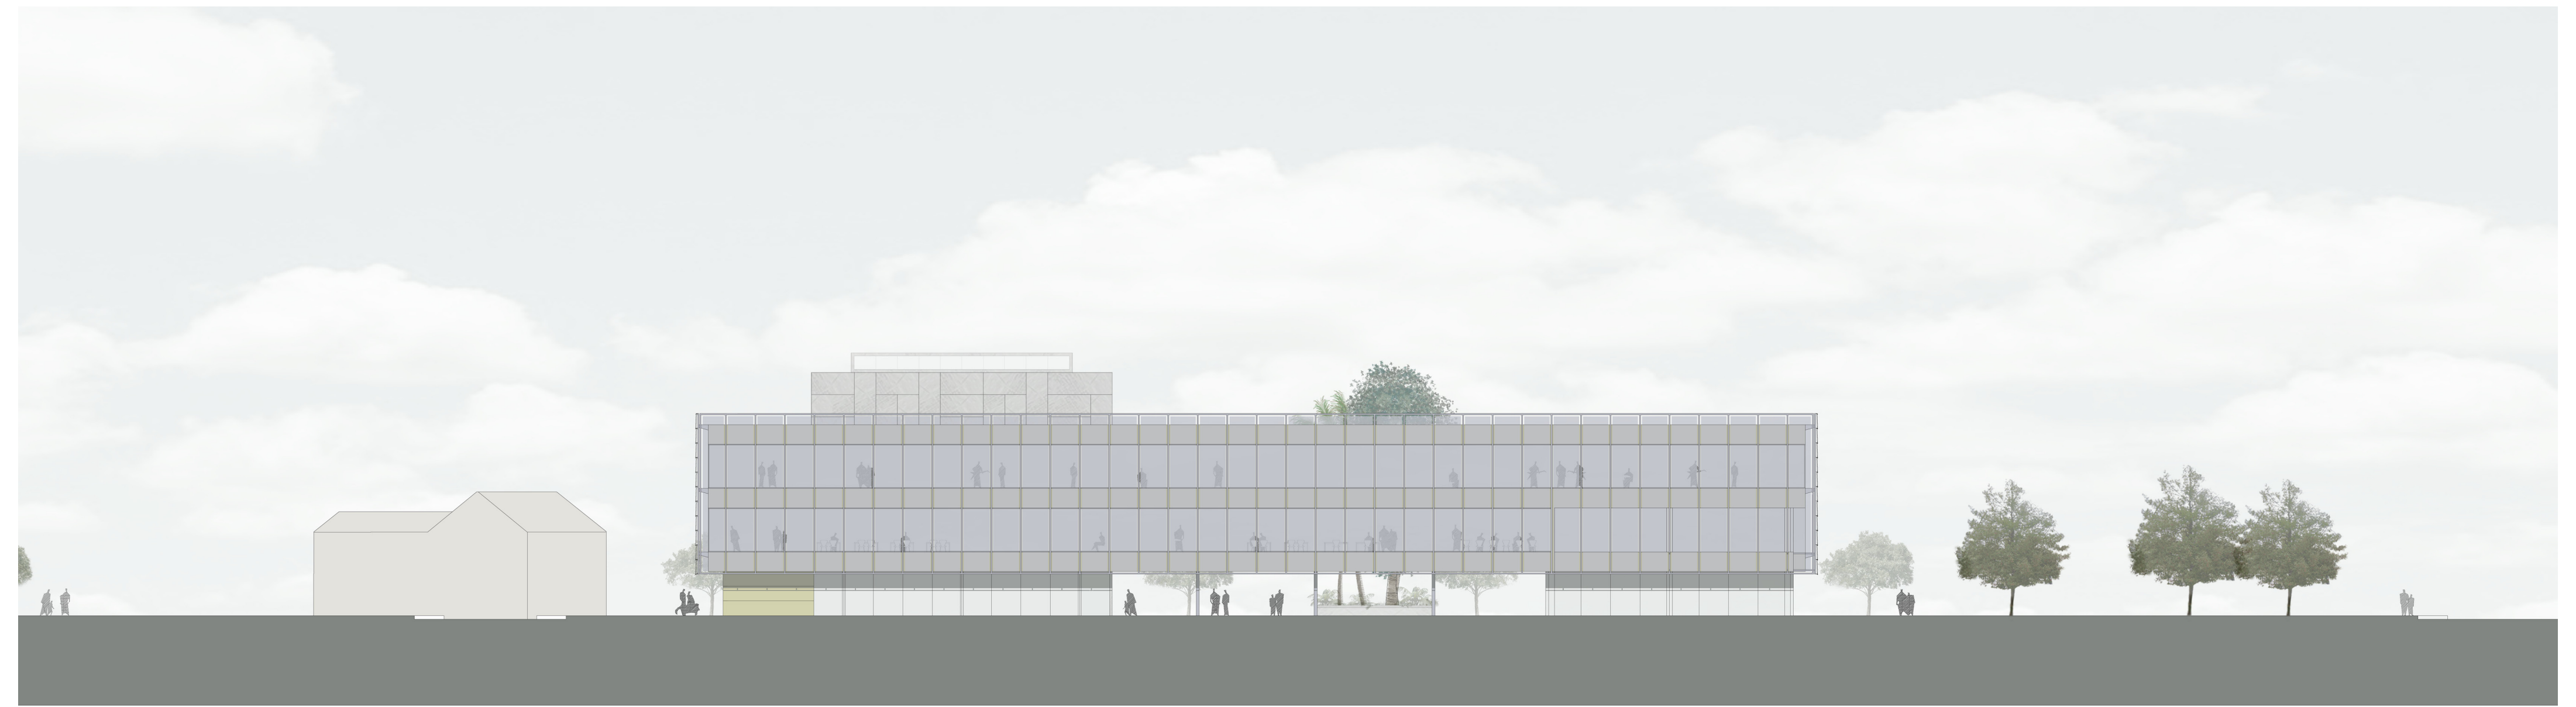

ALZADO NORTE E 1/300

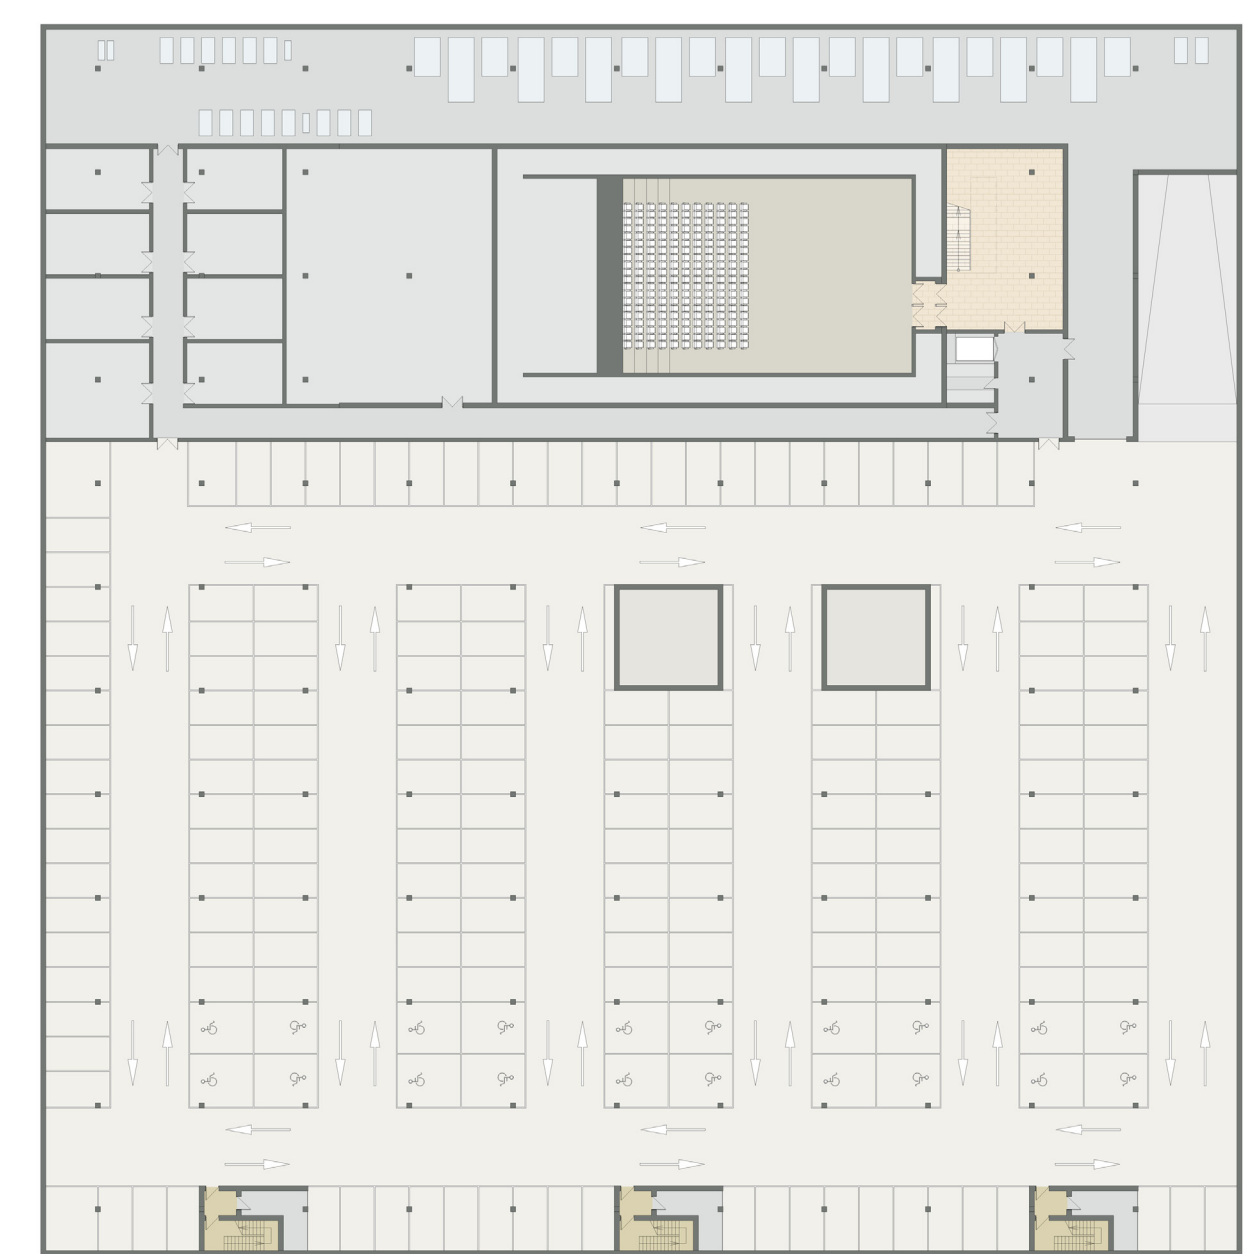

SÓTANO E 1/500

- LEYENDA
- 1. VESTÍBULO PRINCIPAL
  - 2. ADMINISTRACIÓN
  - 3. RESTAURANTE/CAFETERÍA
  - 4. FOYER PRINCIPAL
  - 5. AUDITORIO PARA 450 PERSONAS
  - 6. SALAS DE SEMINARIO
  - 7. ESPACIO DE RELACIÓN Y DESCANSO
  - 8. ESTUDIO DE GRABACIÓN
  - 9. ESPACIO DE PRODUCCIÓN INFORMATIZADA
  - 10. SALAS DE ENSAYO
  - 11. FOYER
  - 12. AUDITORIO PARA 220 PERSONAS



PLANTA BAJA E 1/300