


PARA AGUJERO EN FORJADO

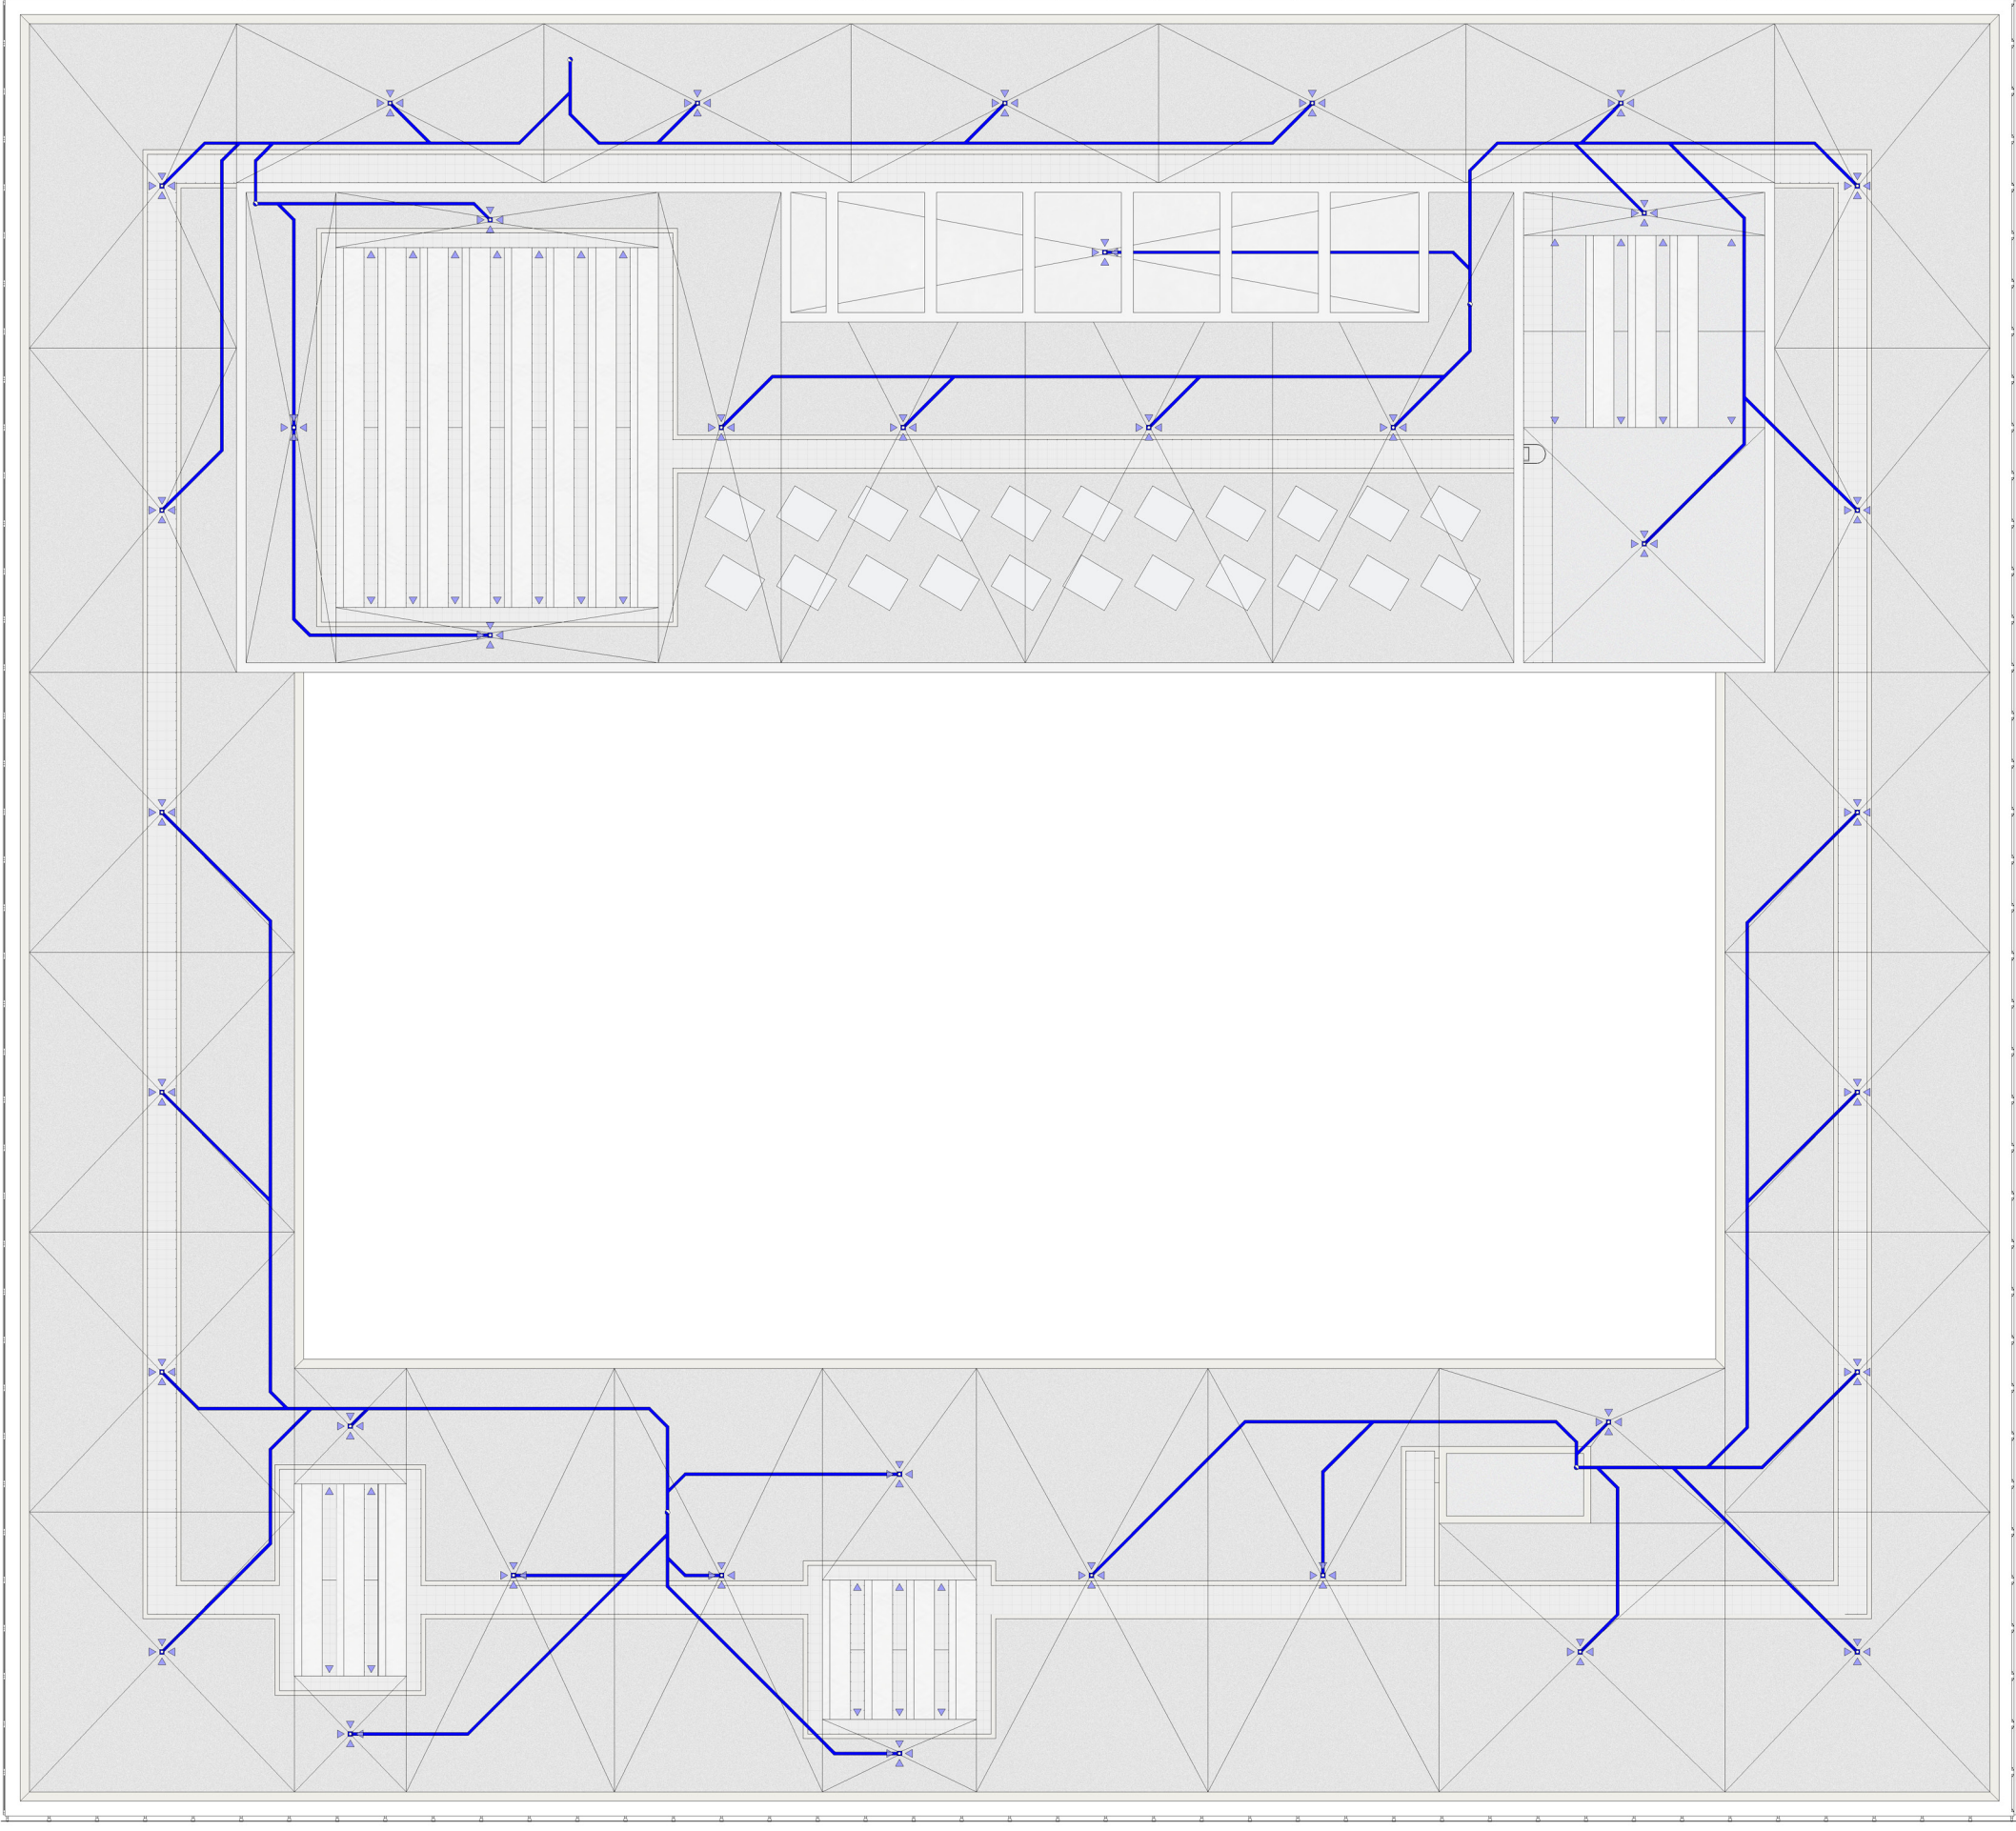

- RESERVA DE ESPACIO PARA INSTALACIONES

