


CALLE CONVENTO DE JERUSALEN

CALLE DE JATIVA

ESCALA 1:100

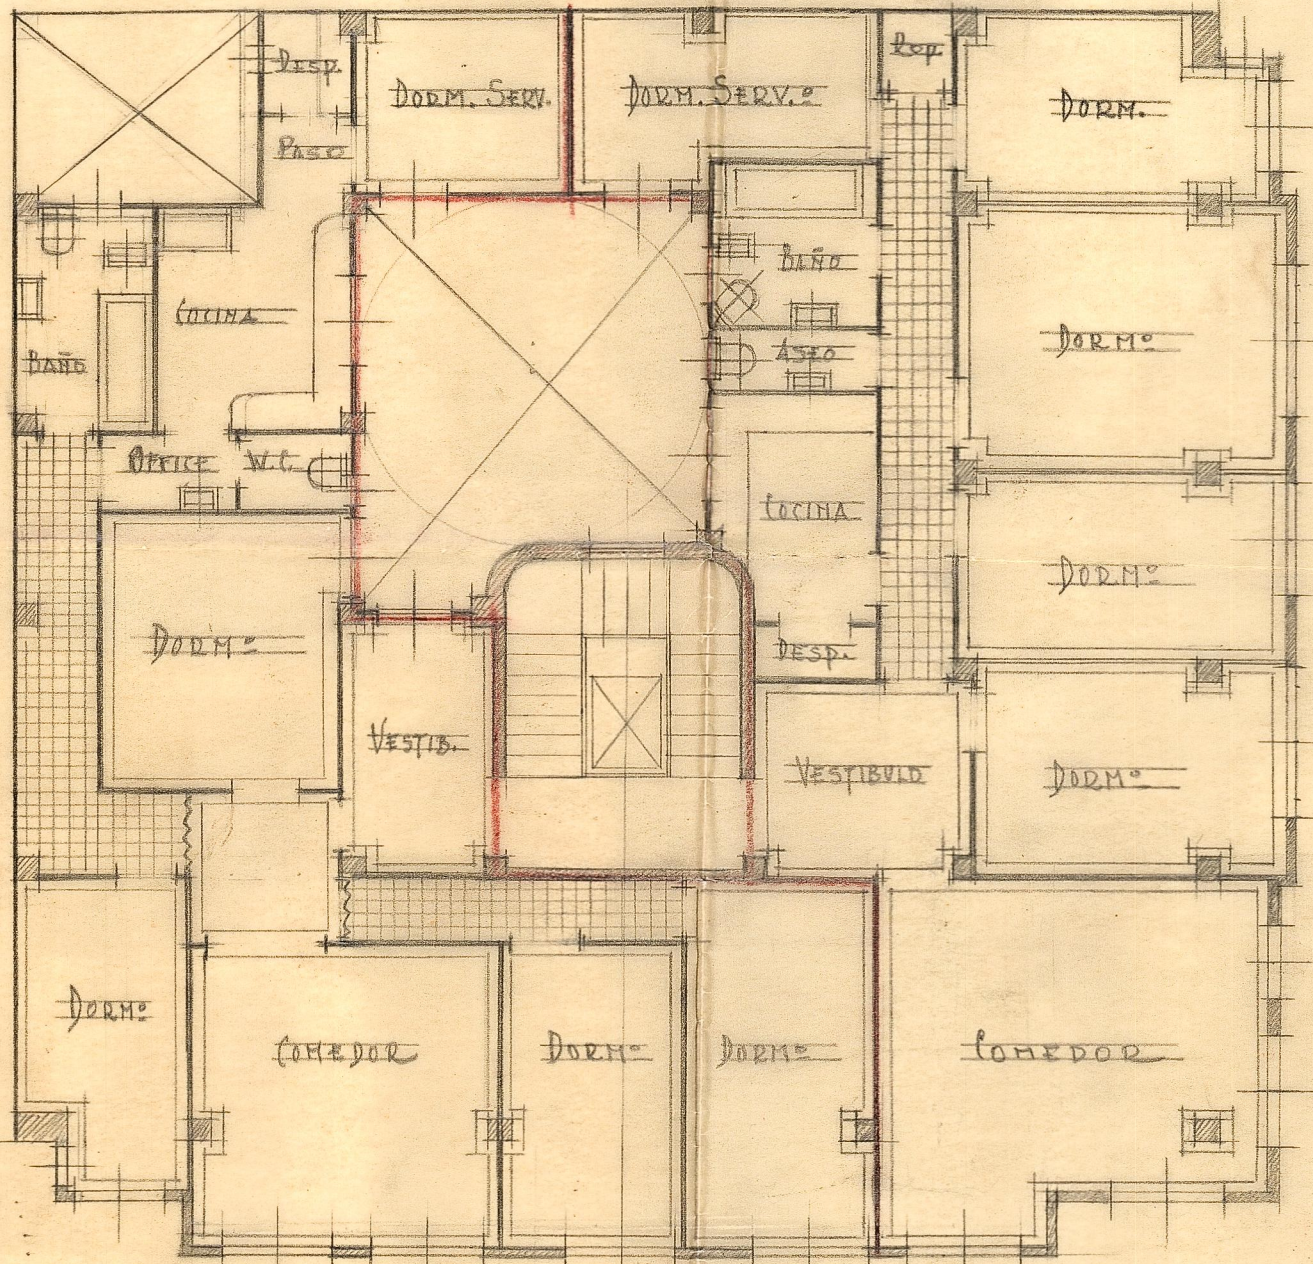

CALLE CONVENTO DE JERUSALÉN

CALLE DE JÁTIYA

ESCALA 1:100