



Planta de cimientos

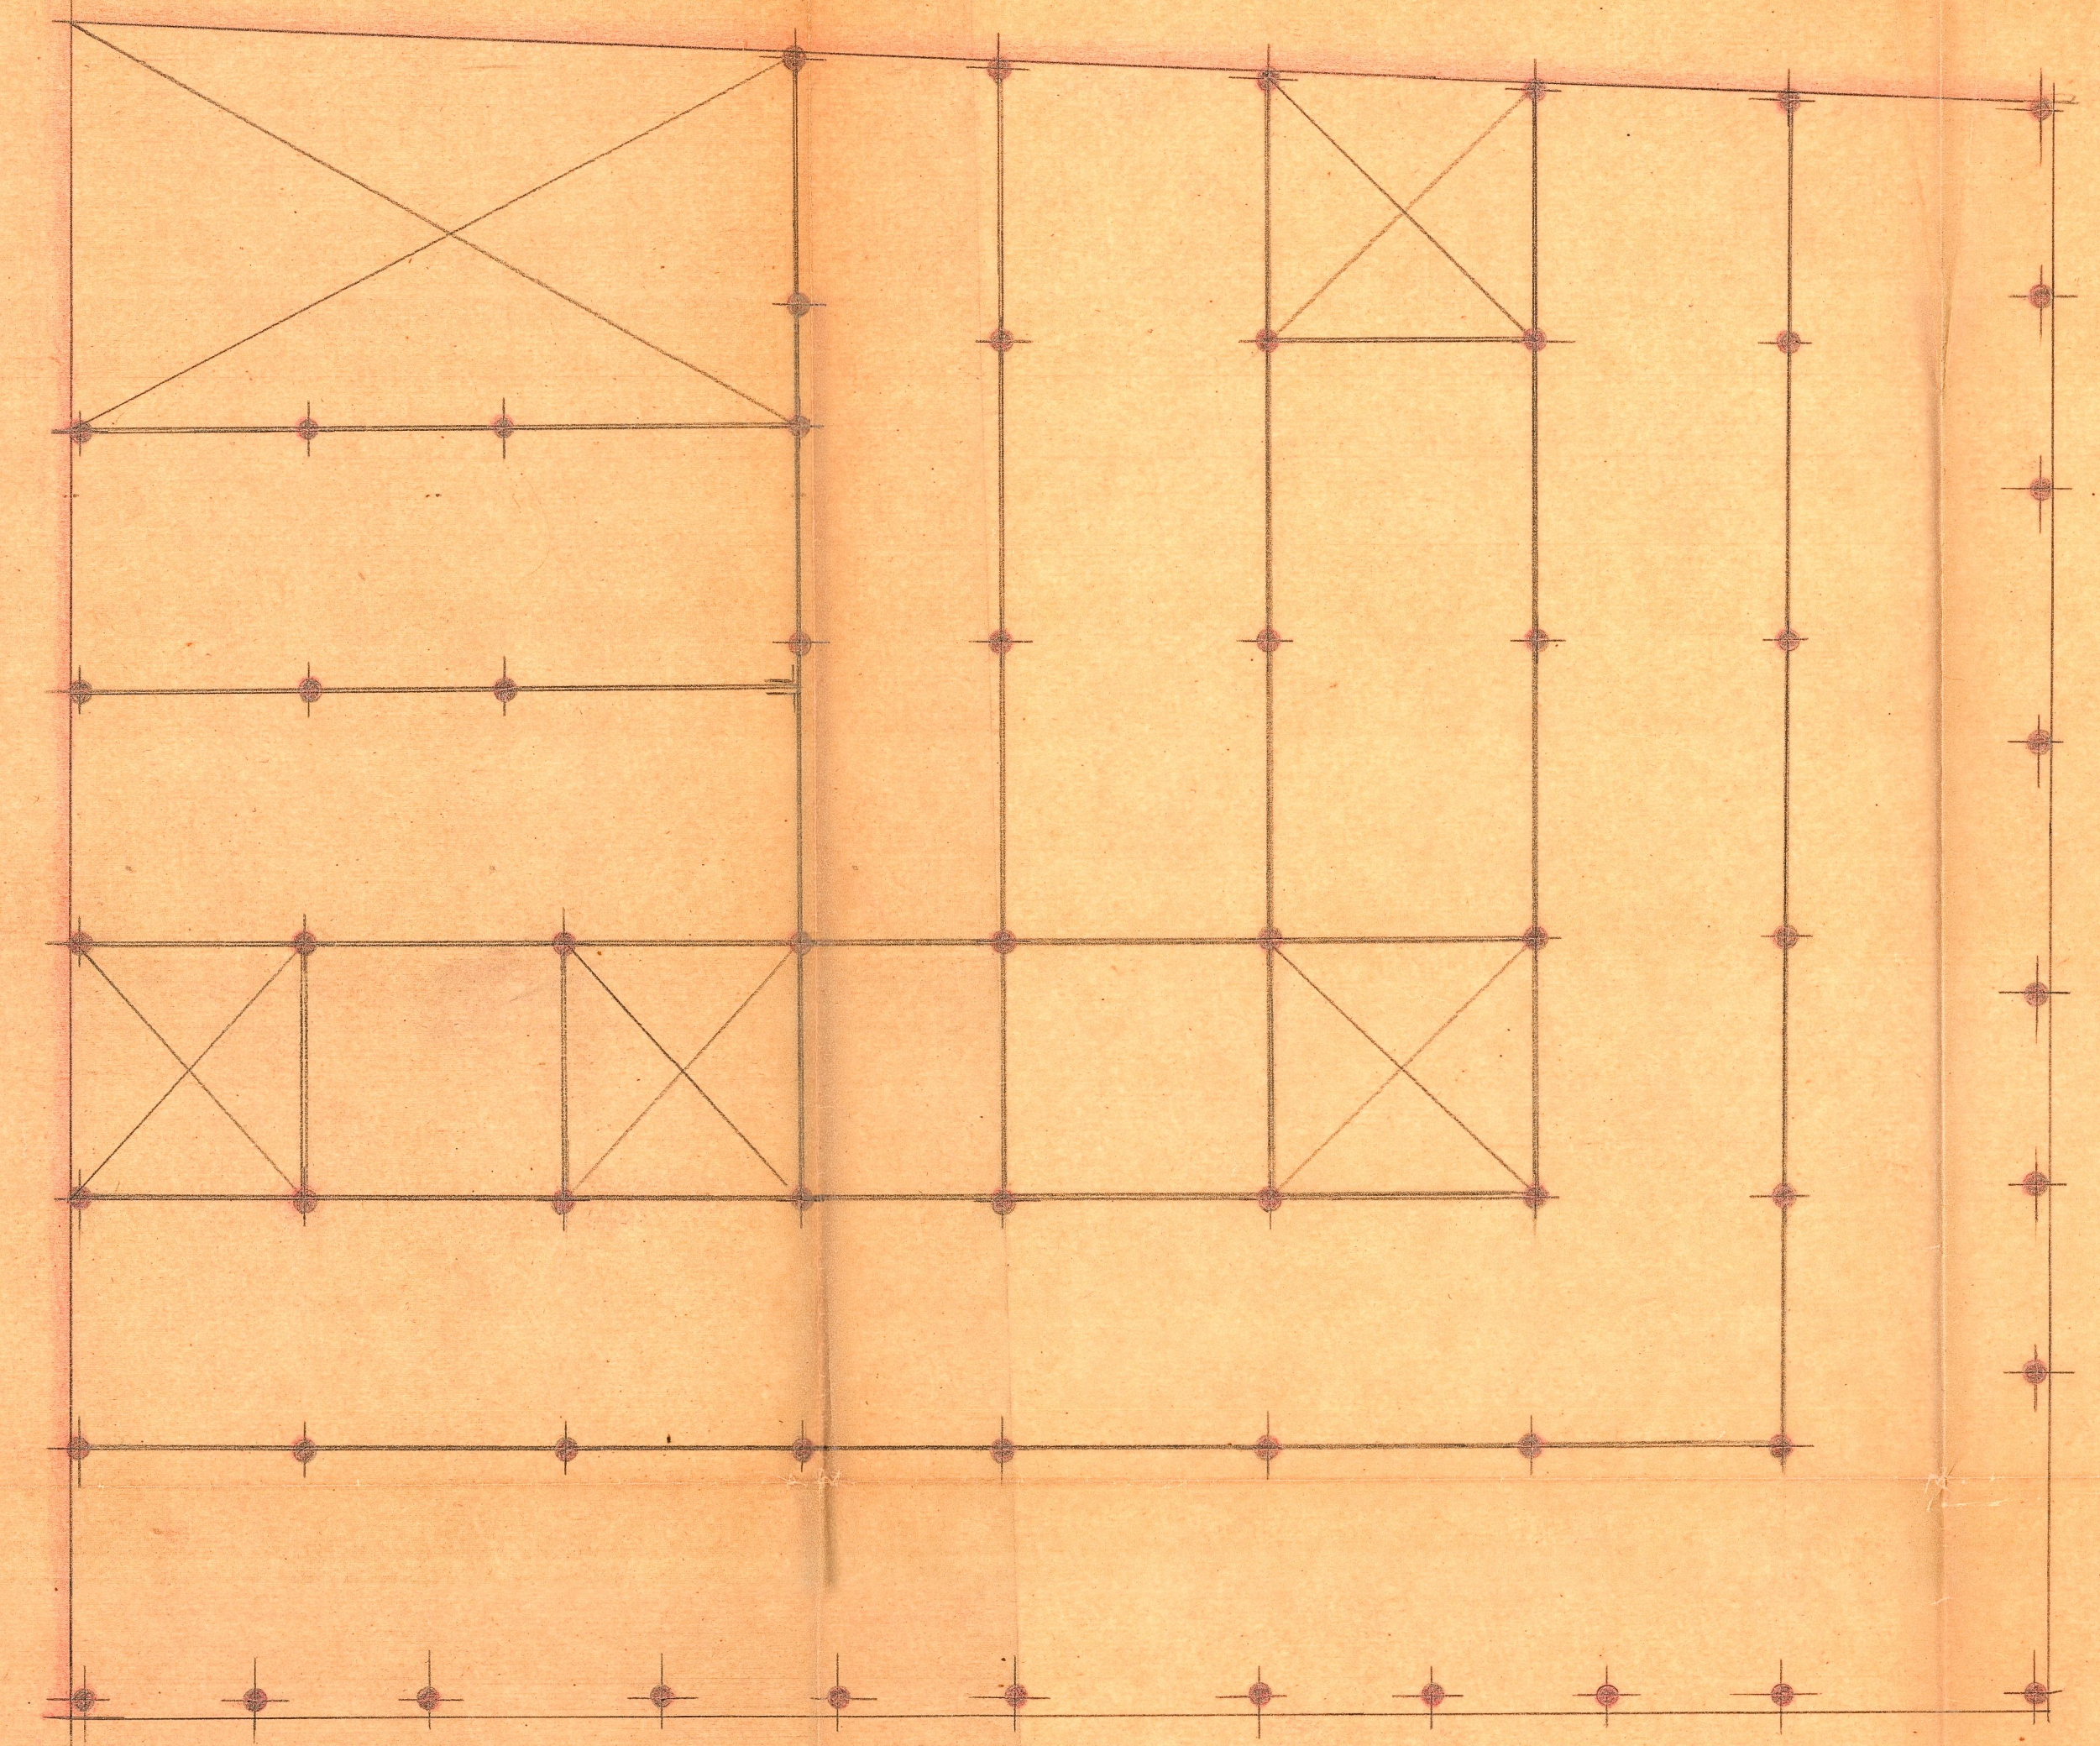

Planta de pilares y entramado

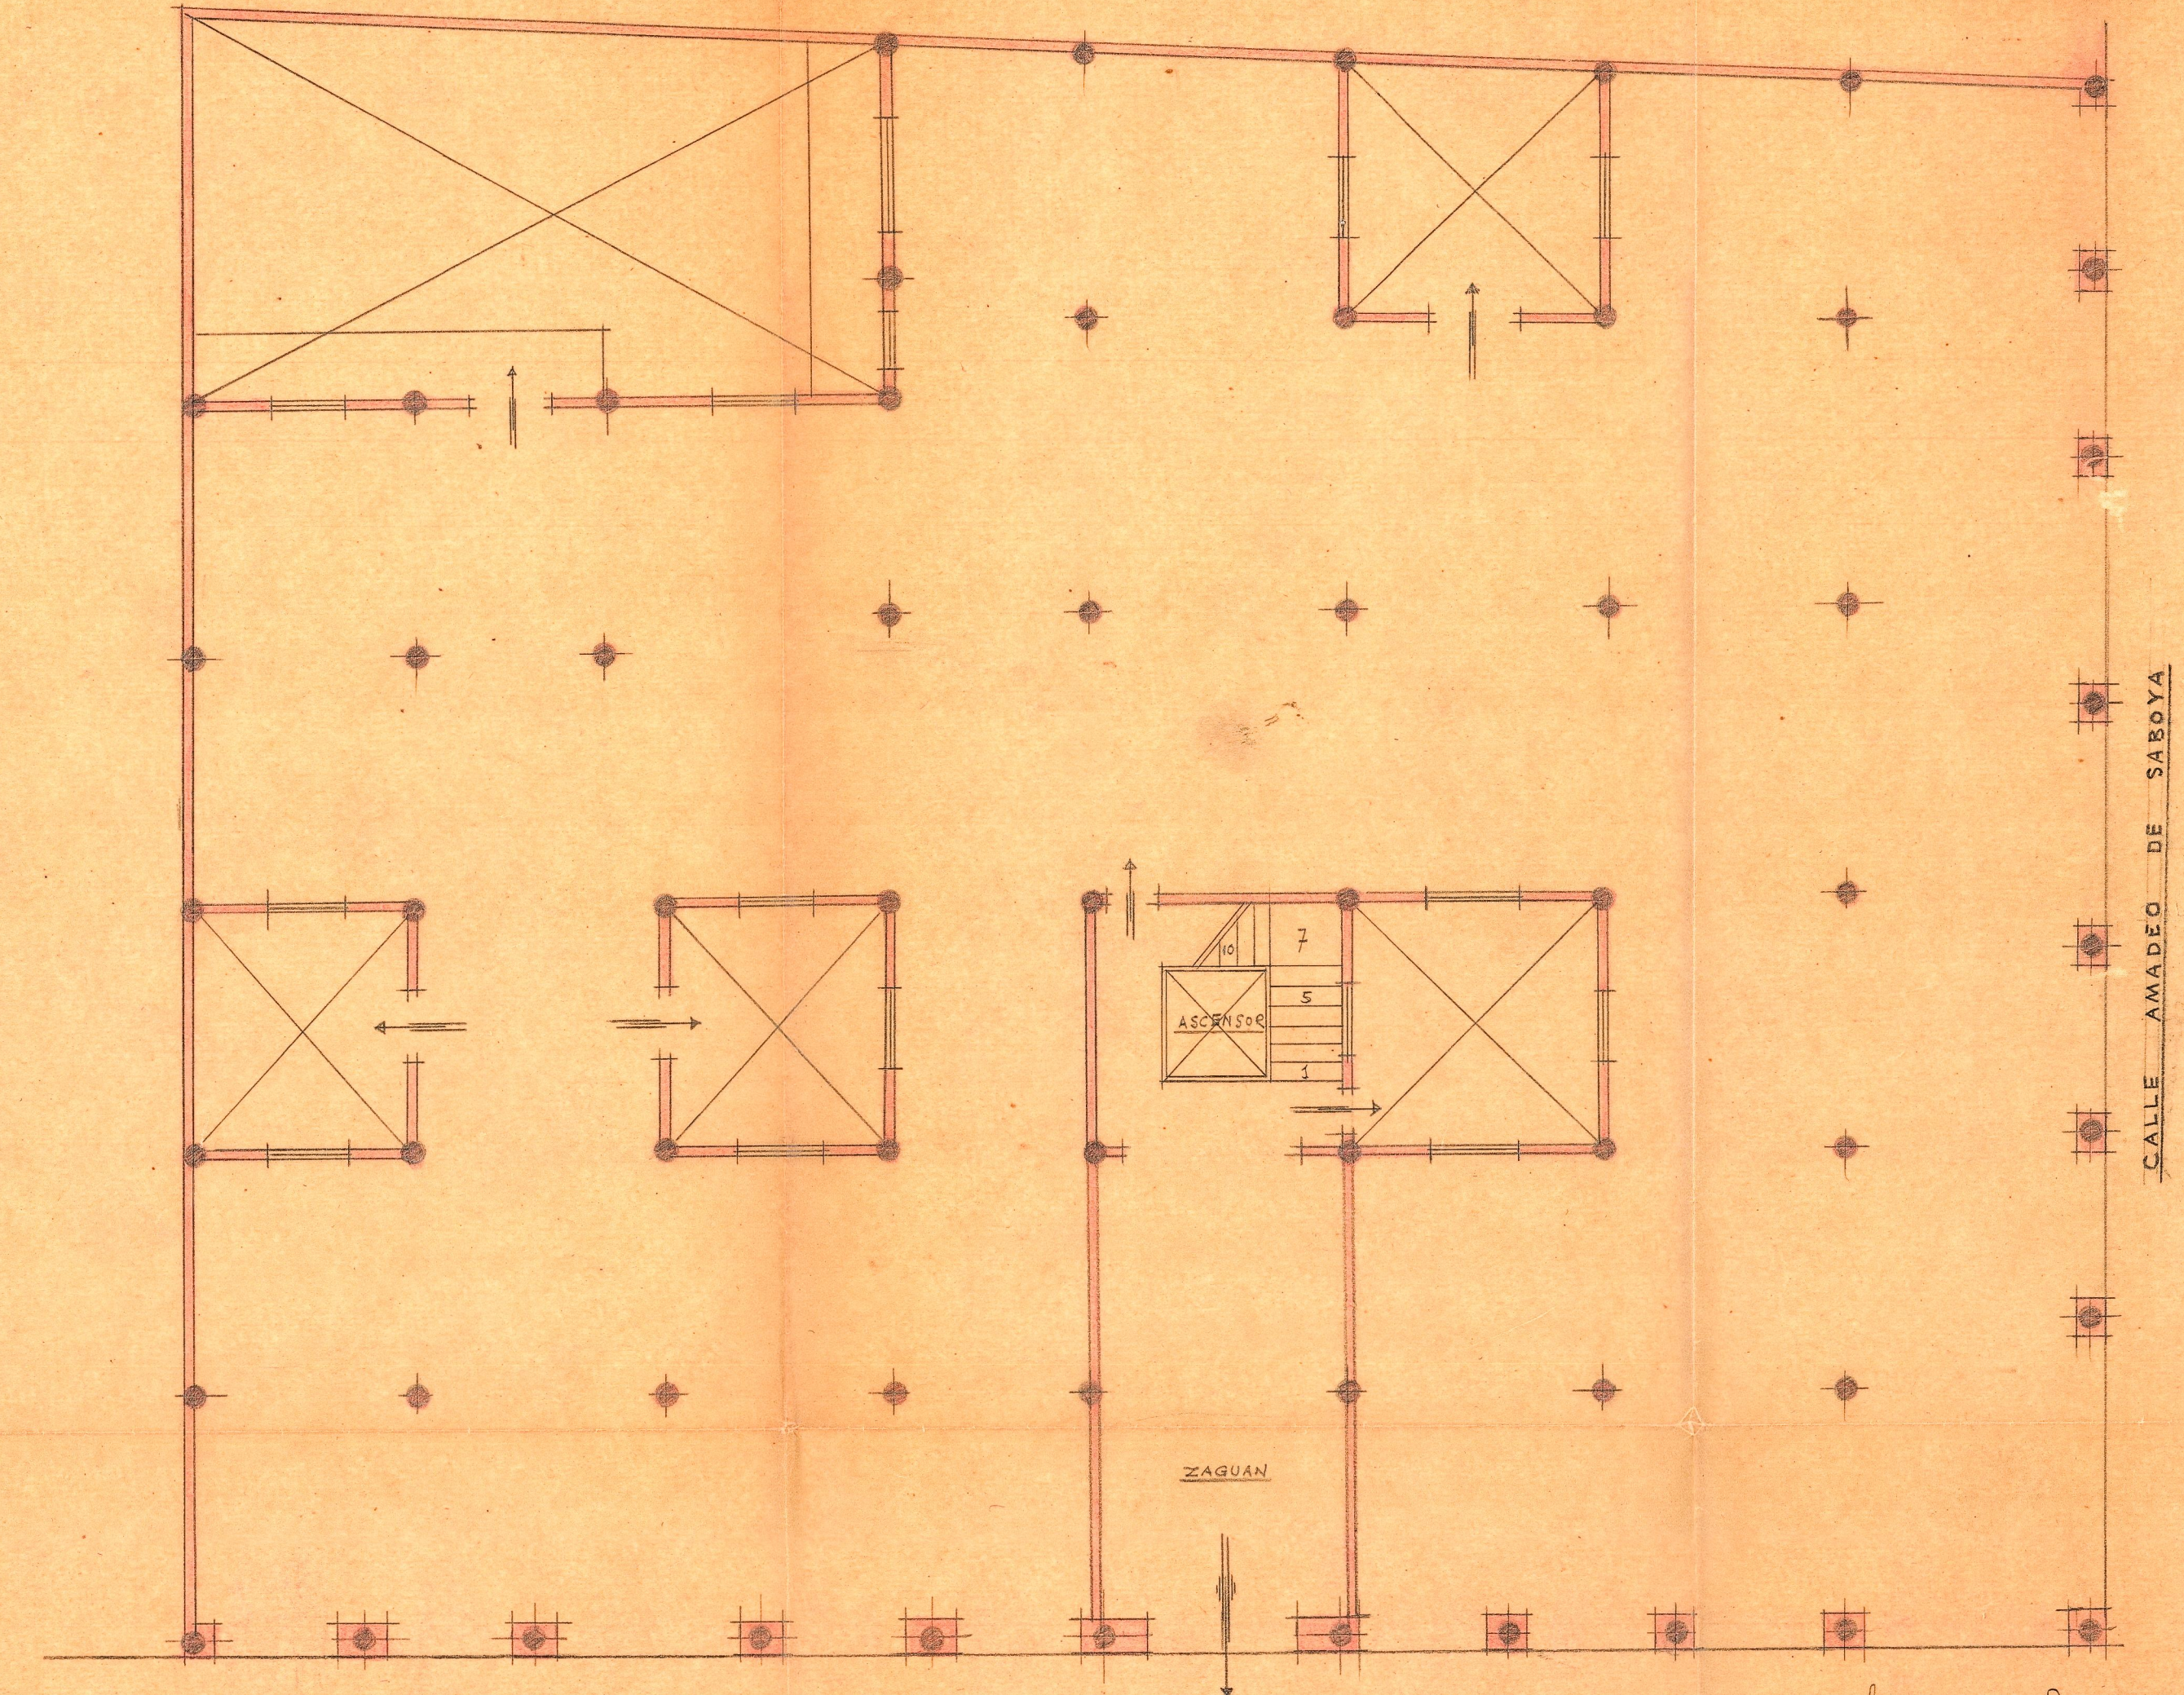

Planta baja

Valencia Enebr 1919
EL ARQUITECTO