


Proyecto de fachada decorativa en la plaza del Caudillo n° 8

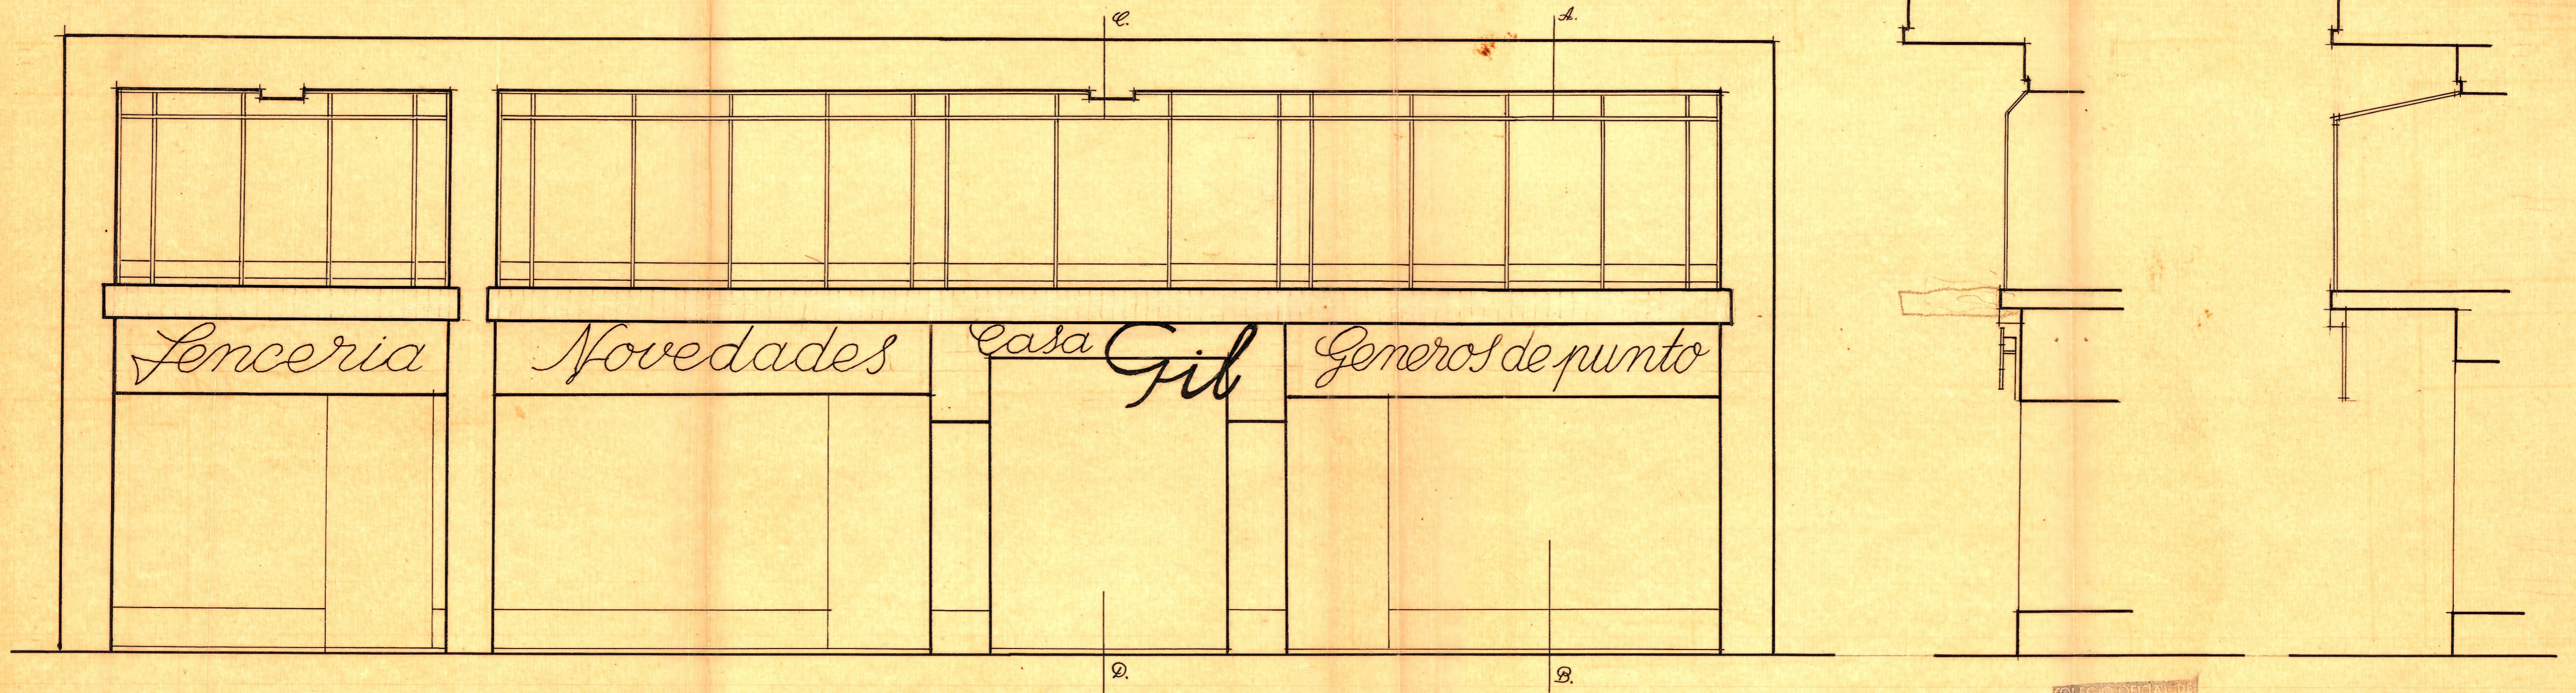

Sección A-B.

Sección C-D.



RECEBIDA EN

22 JUN. 1940

EL SECRETARIO

Vicente Brea

Escala 1:100  
Valencia Junio 1940  
El Arquitecto