

NIVEL C/ JESUS

PISO 4º

PISO 3º

PISO 2º


PISO 1º

BAJO

SEMI-SOTANO

SOTANO*

NIVEL C/ CERVANTES

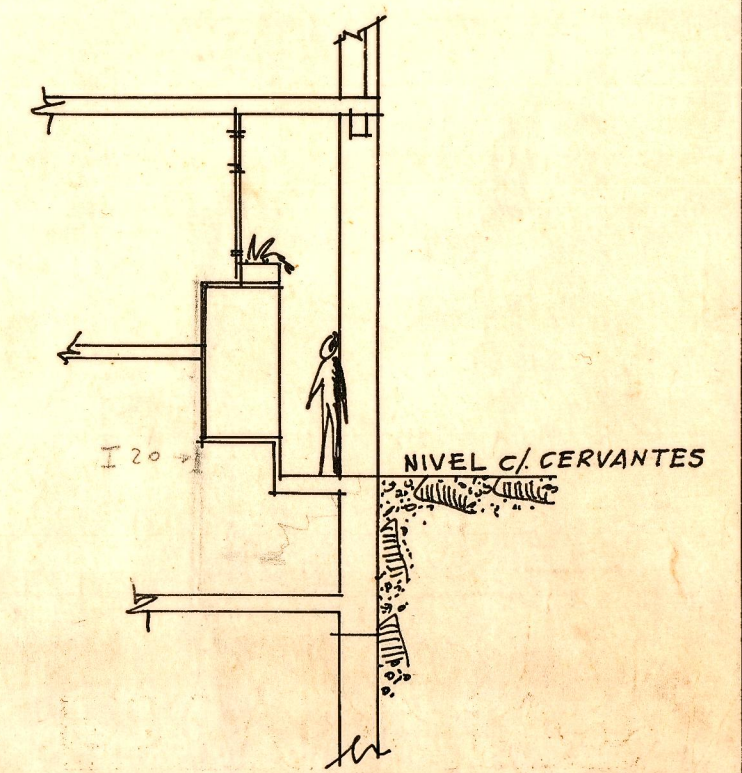

SECCION LONGITUDINAL

ESCALA 1:100

