


Cargas de piso 600 Kg/m².

ENTRANAMADO No 1. -- Planta baja

Propietario: Don Miguel Gil
Arquitecto: Don Joaquín Rieta Siatier.
OBRAS: chaflan c/. Moratin-Barca-Transita -- VALENCIA

VALENCIA
Ingenieros y Electricistas, S. A.
Agente Exclusivo para Levante
Rafael Llop Herdez
Ingeniero. Cádiz, N.º. 1. -- Teléfono 18008

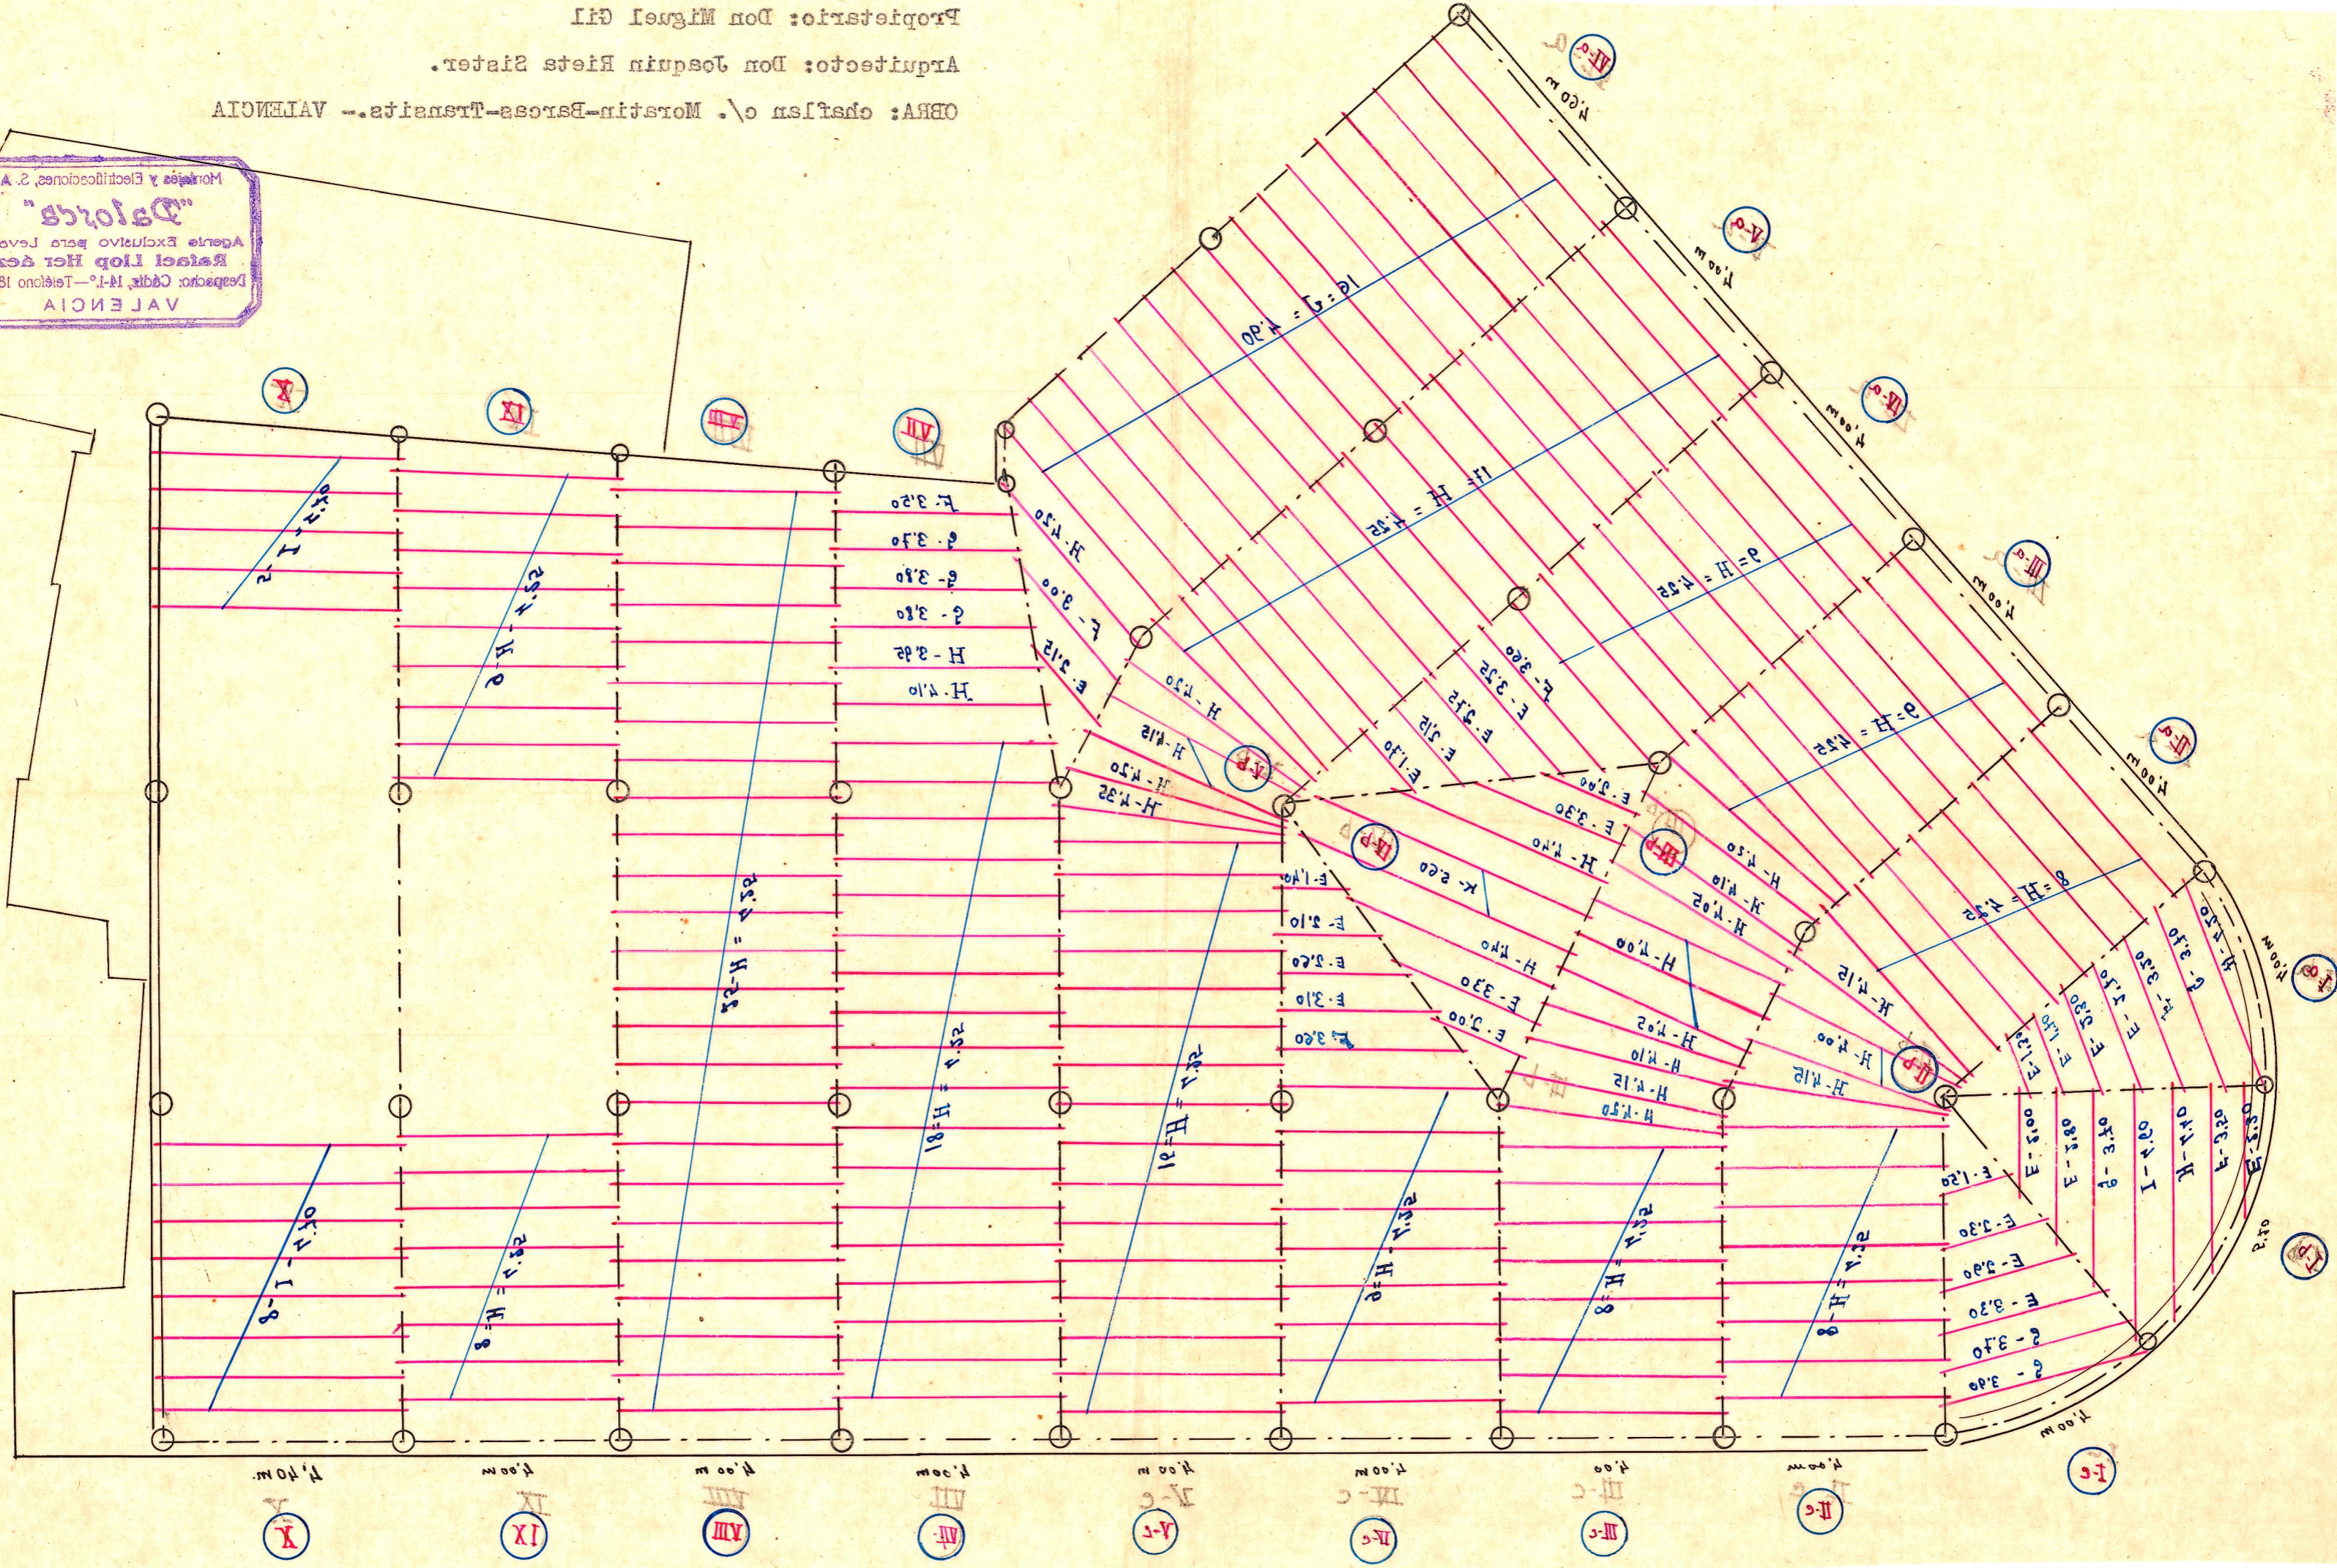

ENTRAMADO Nº 5, 6 y 7.- Segundo Tercero y Terraza.- Cargas de piso 400 Kgs/m².

Propietario: Don Miguel Gil

Arquitecto: Don Joaquin Rieta Sister

OBRA: chaflan c/. Moratin-Barcas-Transits.- VALENCIA

Materiales y Electrificaciones, S. A.
"Dalors"
Agentes Exclusivos p.
Rafael Llop E.
Empedrado: Cádiz, 14-1º - Teléfono 18 66
VALENCIA

