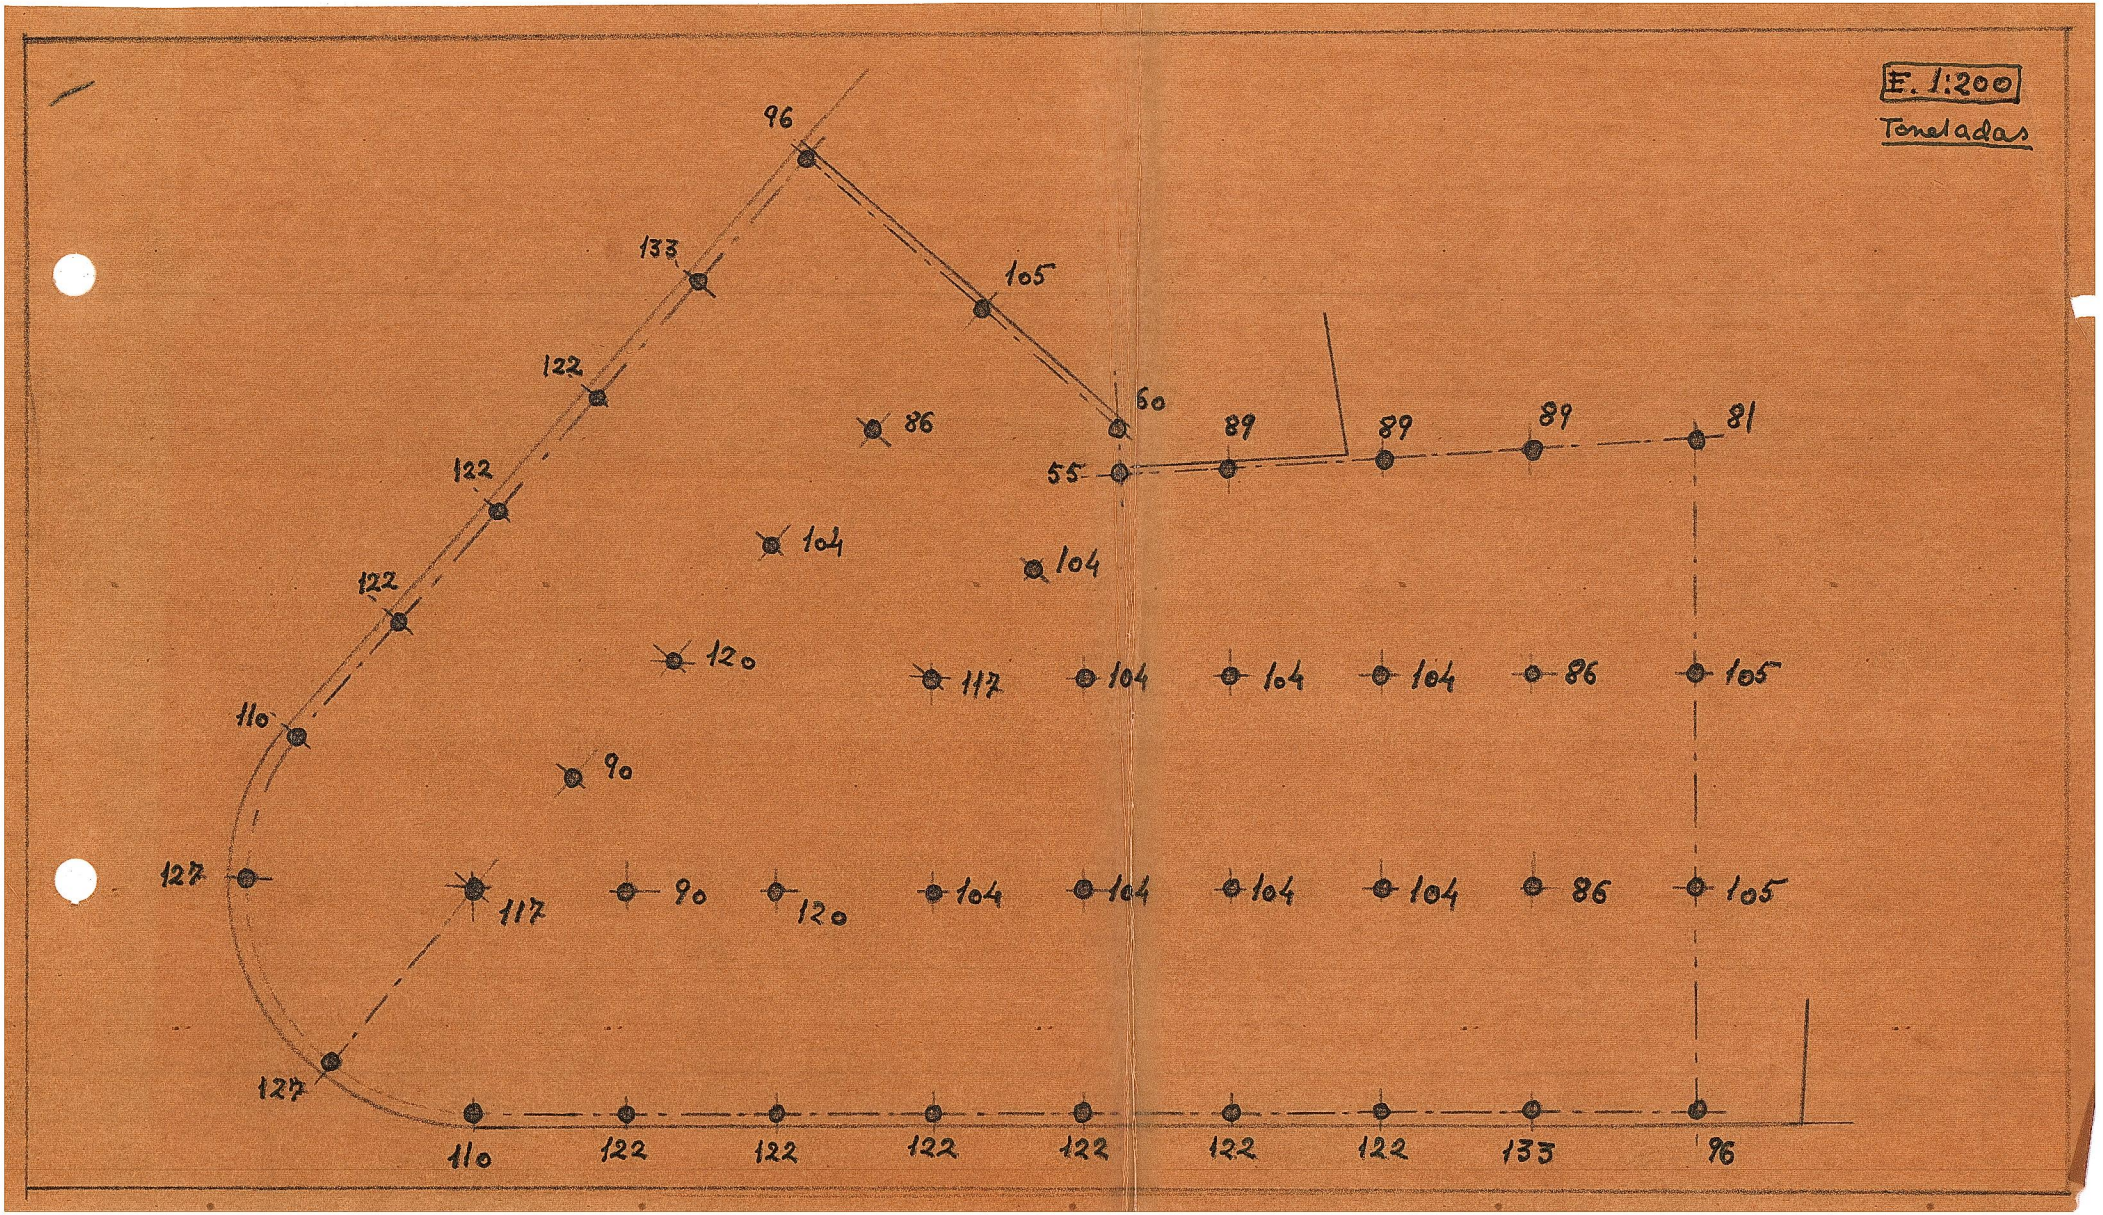
E. 1:200
Toneladas
96
133
105
122
122
122
86
60
89
89
89
81
55
104
104
120
117
104
104
104
86
105
110
90
127
117
90
120
104
104
104
104
86
105
127
110
122
122
122
122
122
122
133
96