


Cajico Comercial.

Planta baja

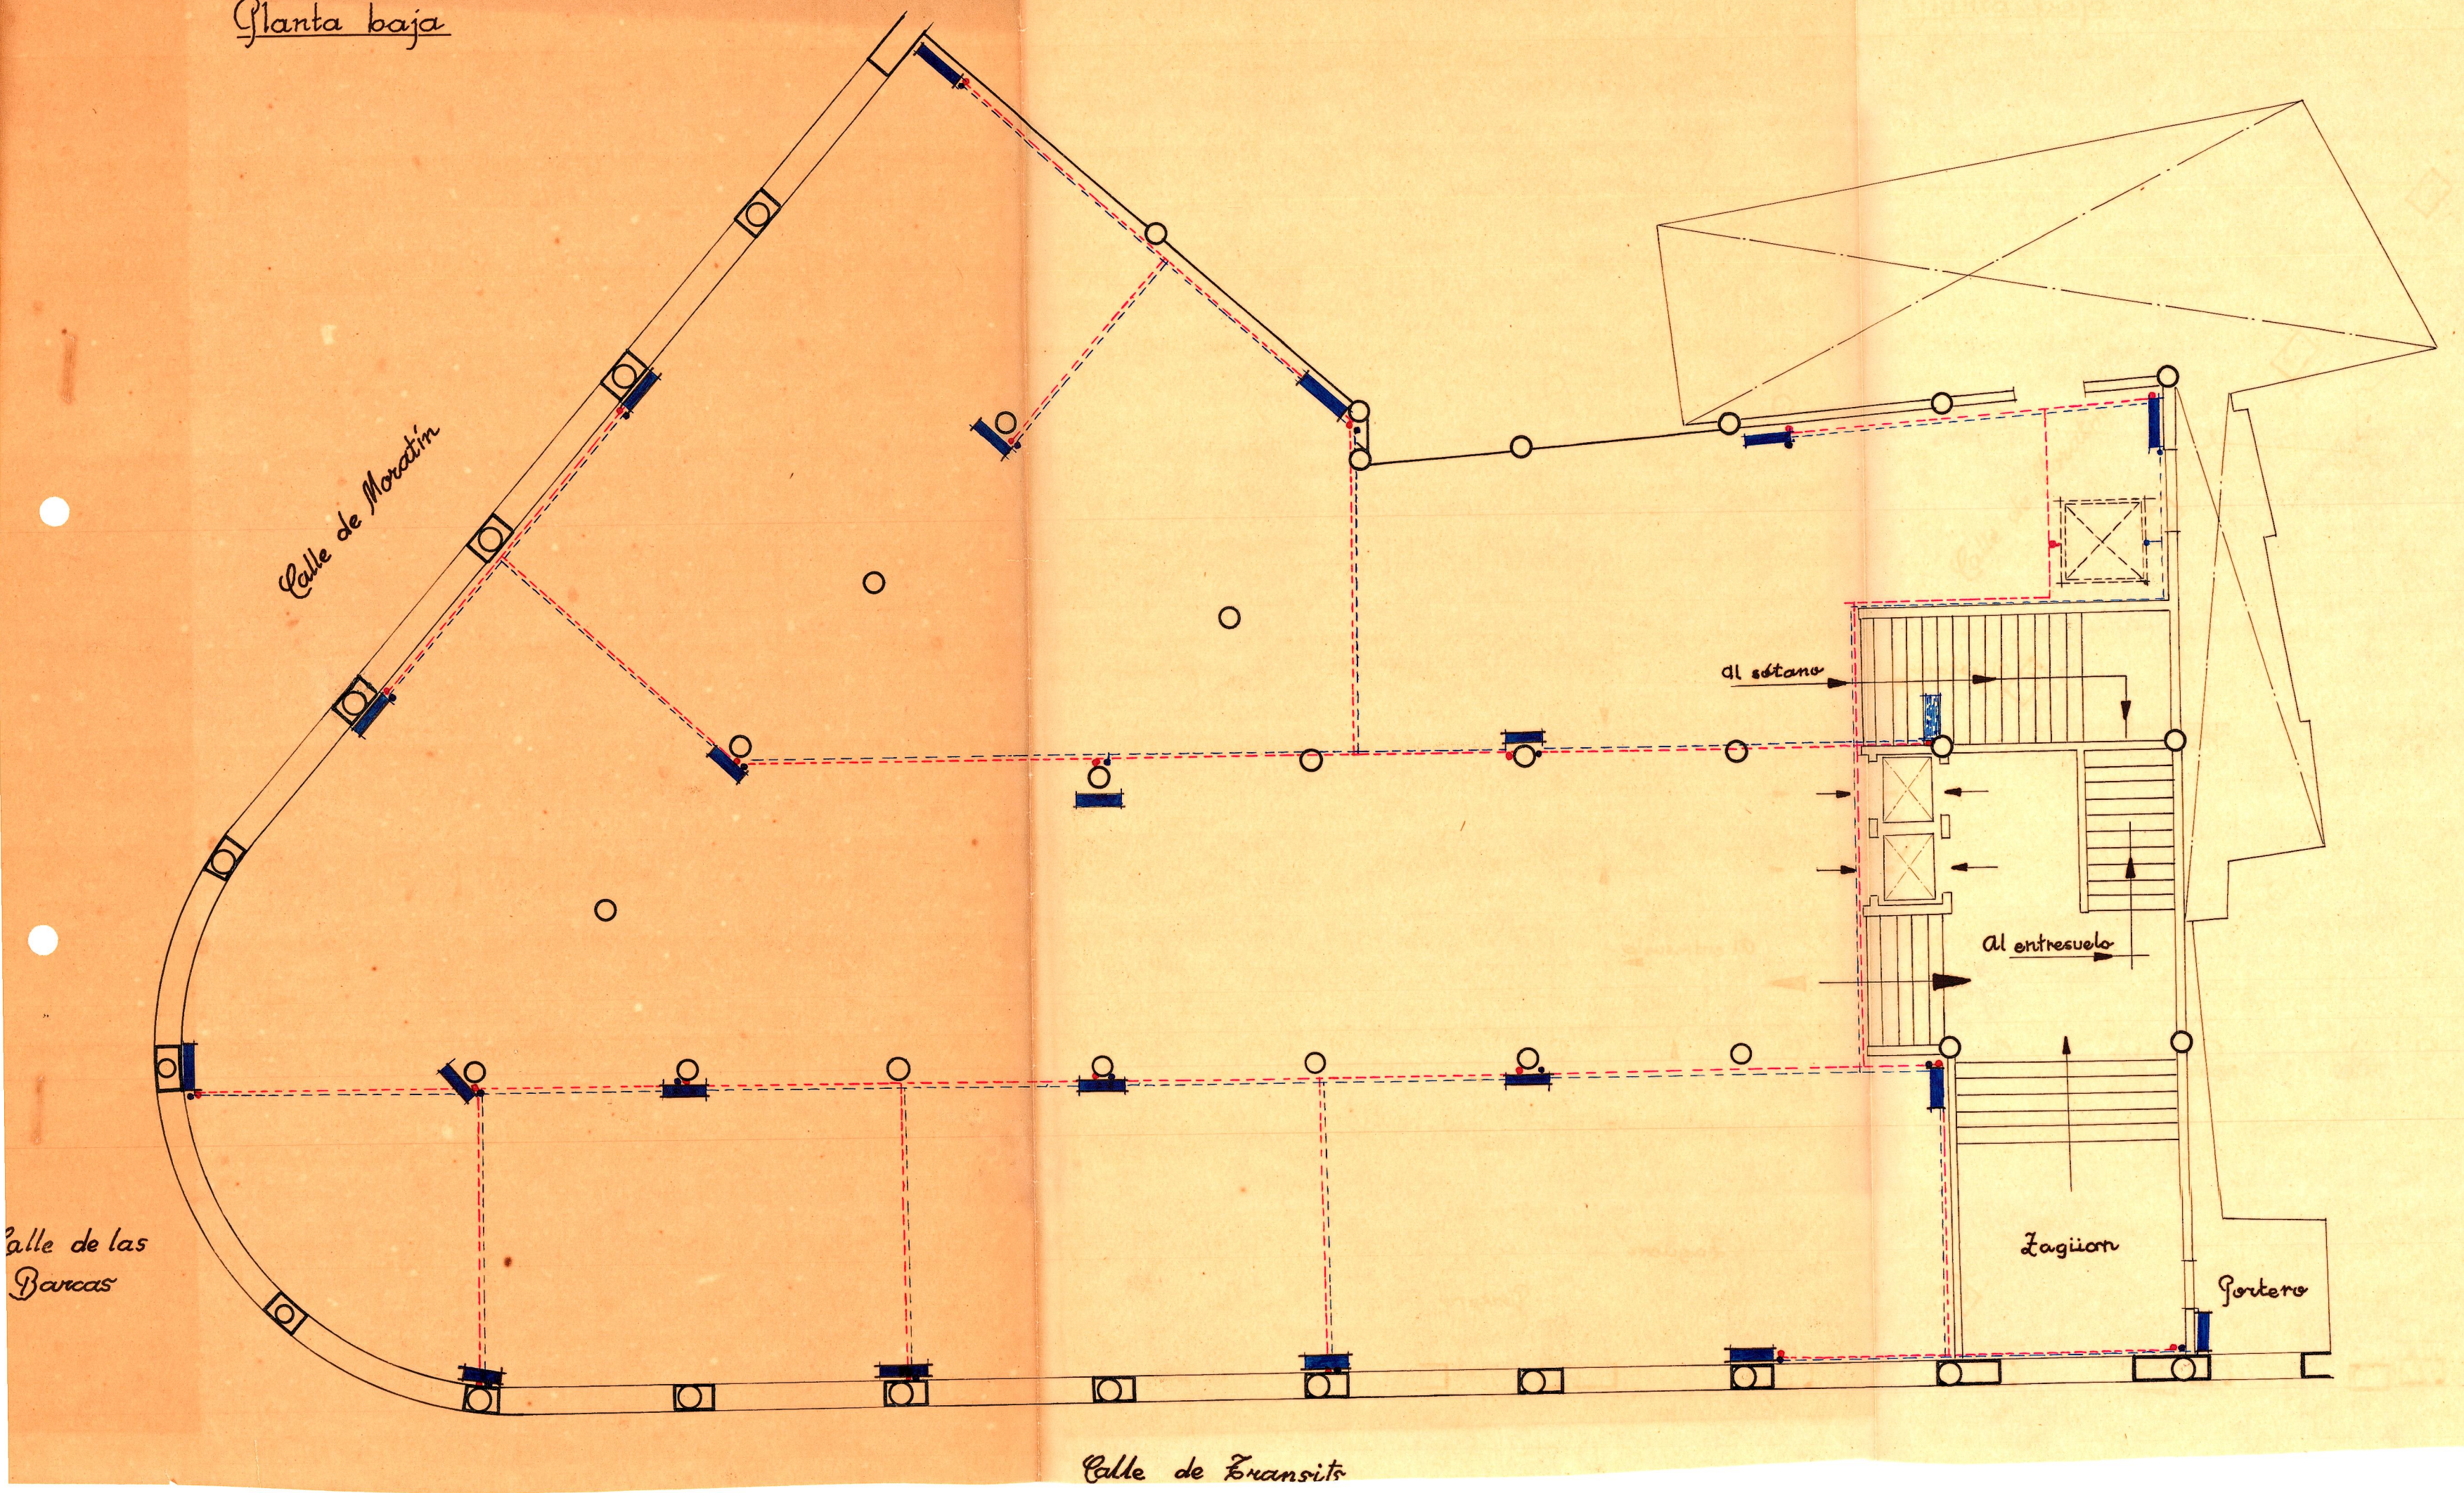

Calle de Moratin

Calle de las Barcas

Calle de Tránsito

al sótano

Al entresuelo

Zaguan

Portero