

TIRANTES


ESTRUCTURA DE LA NAYA

JACENAS - I n=22

VIGUETAS - I n=12

CANTO - [n=14

PISO DE MADERA

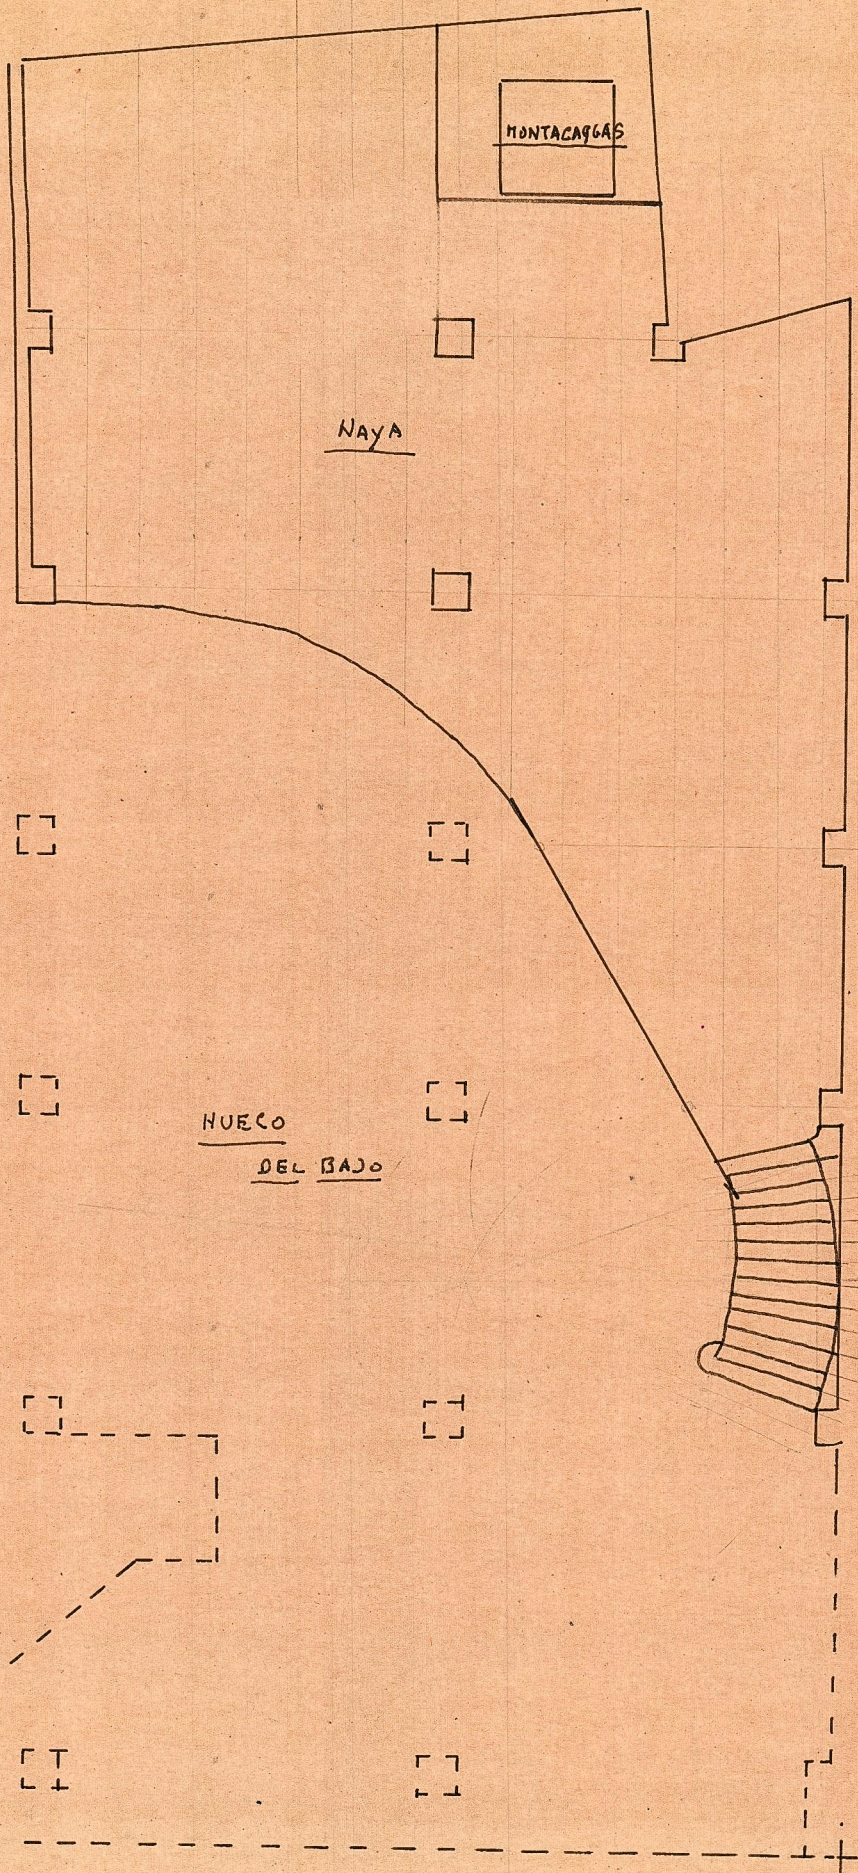

MONTACAGAS

NAYA

HUECO
DEL BAJO

NAYA QUE SE CONSTRUYE
DISPOSICION