




Proyecto edificio con fachadas
a c. San Francisco y c. Vte Albert
Liria

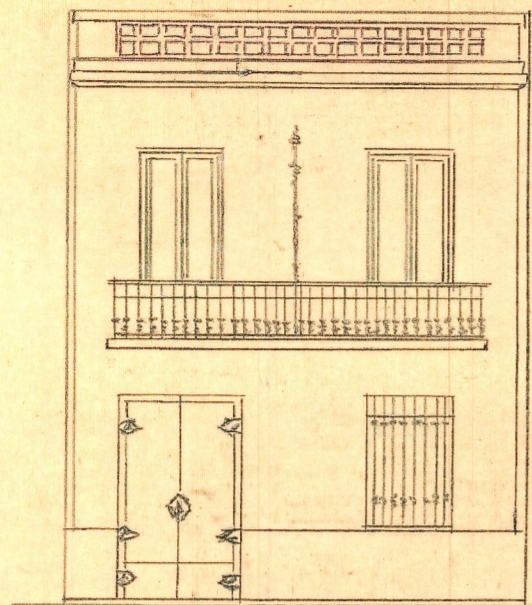


FACHADA c. San Francisco

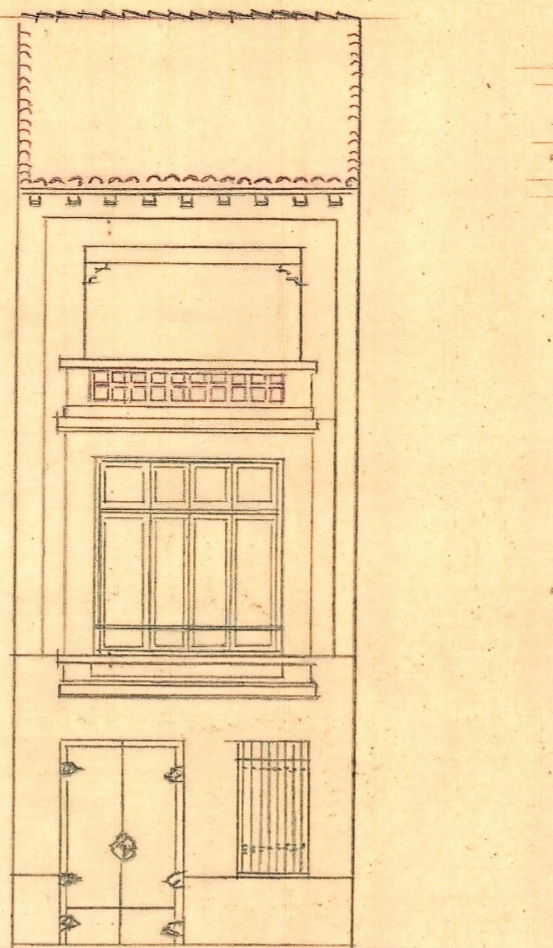


Fachada c. V. Albert

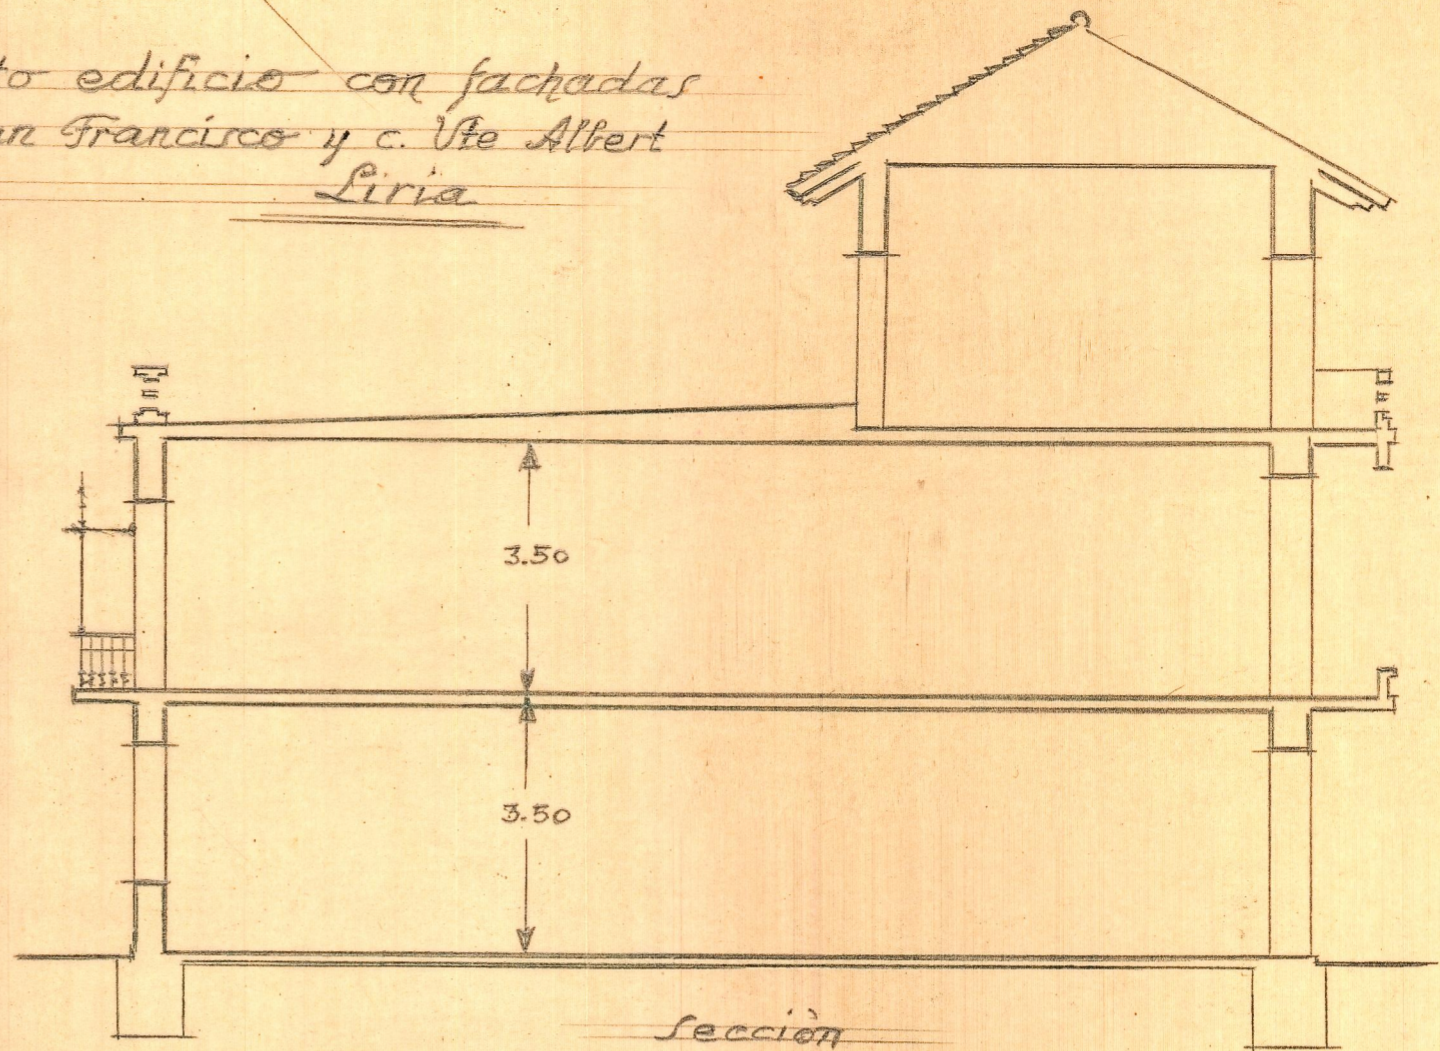


Sección

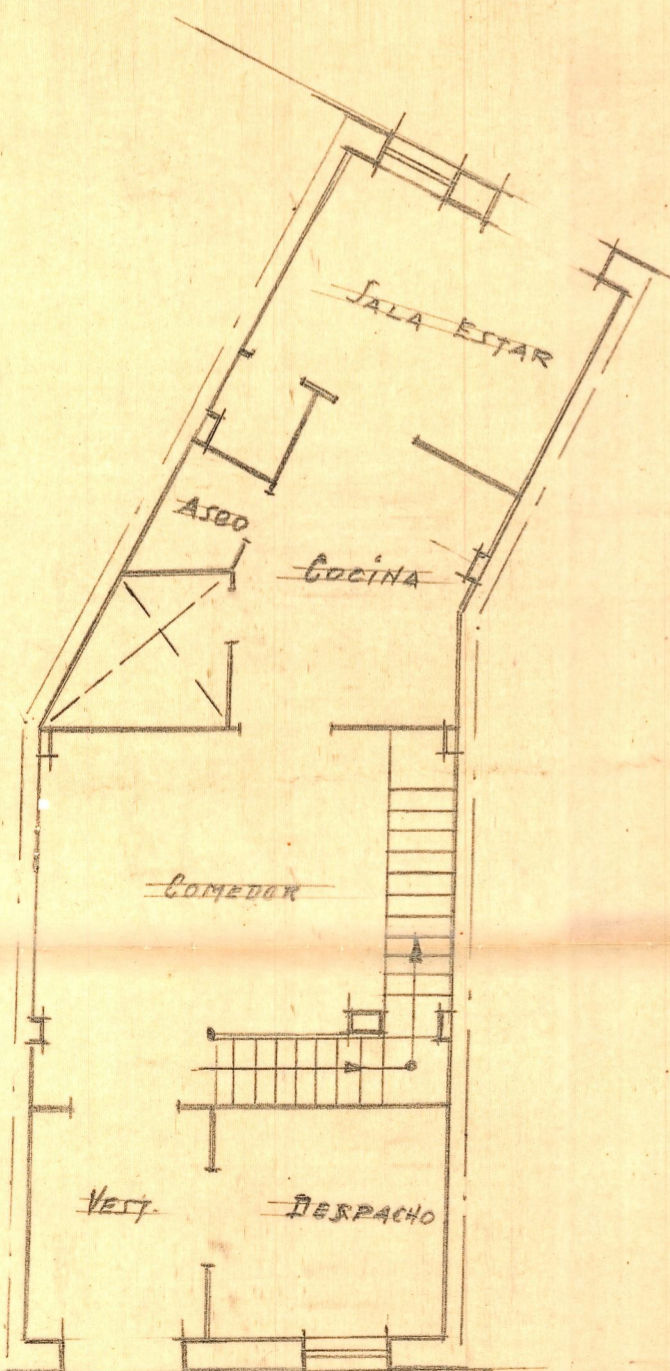


PLATA BAJA

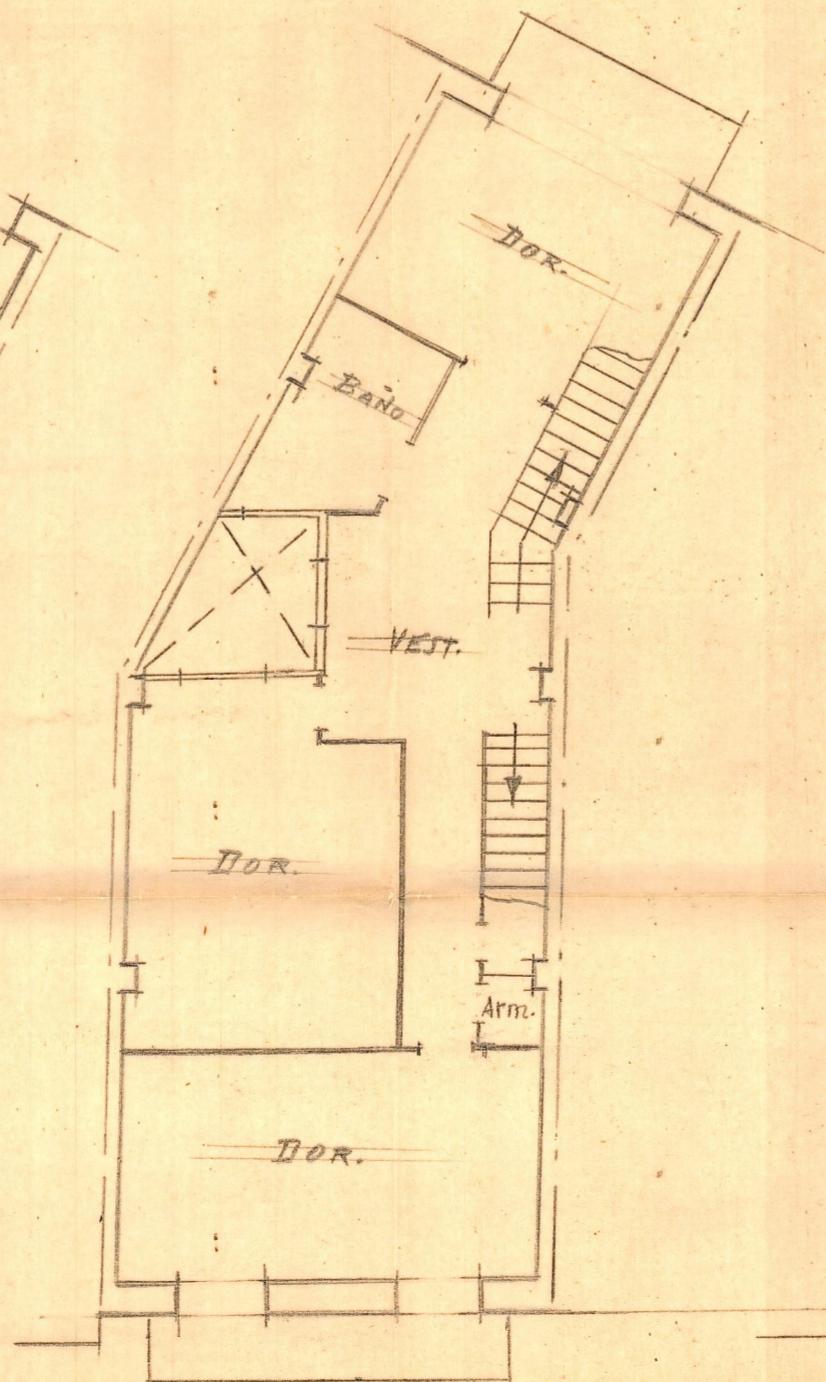

1ª planta piso

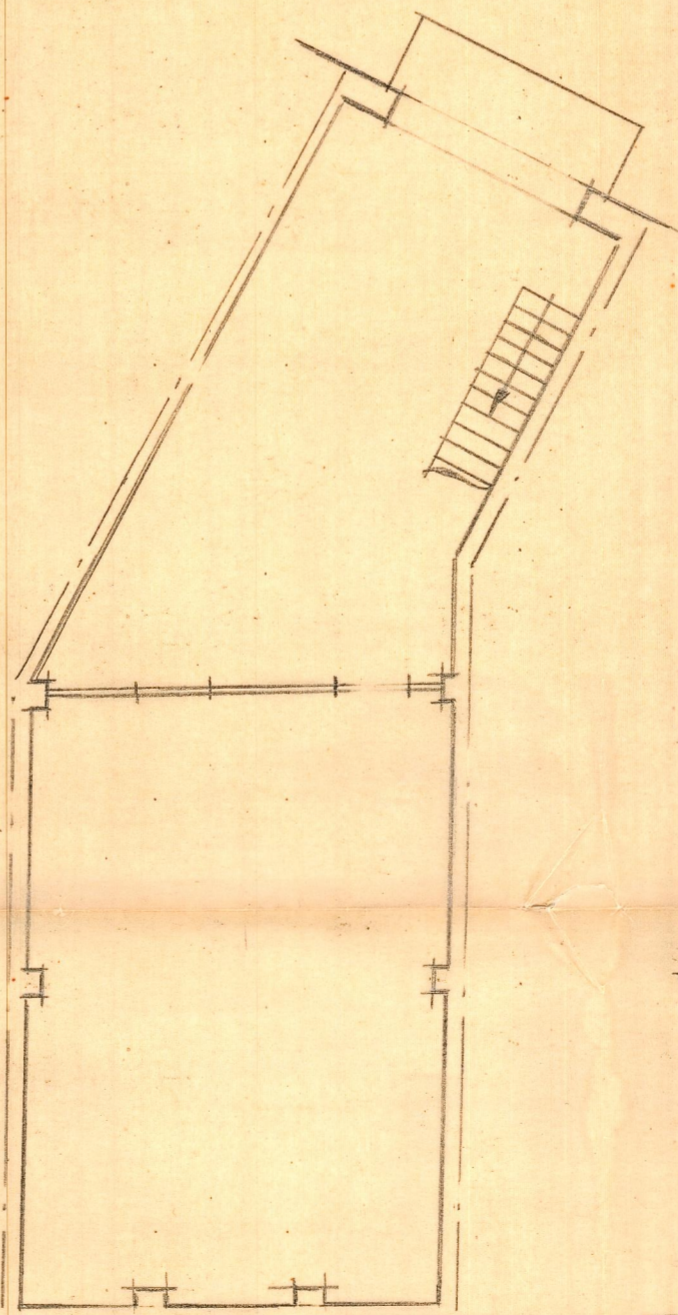

TERRAZA Y DESVAN

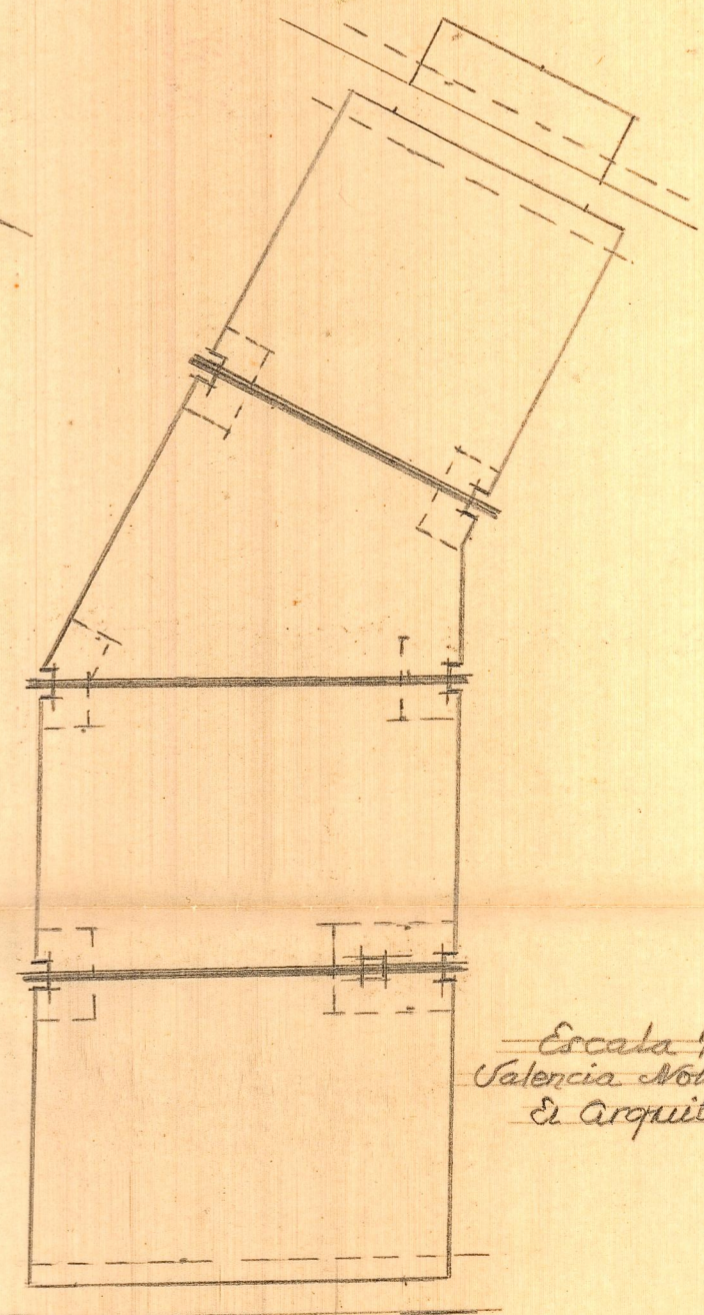

ENTRANADO DE PISOS
Y CIMIENTOS

Escala 1/100
Valencia Noche 1944
El Arquitecto