



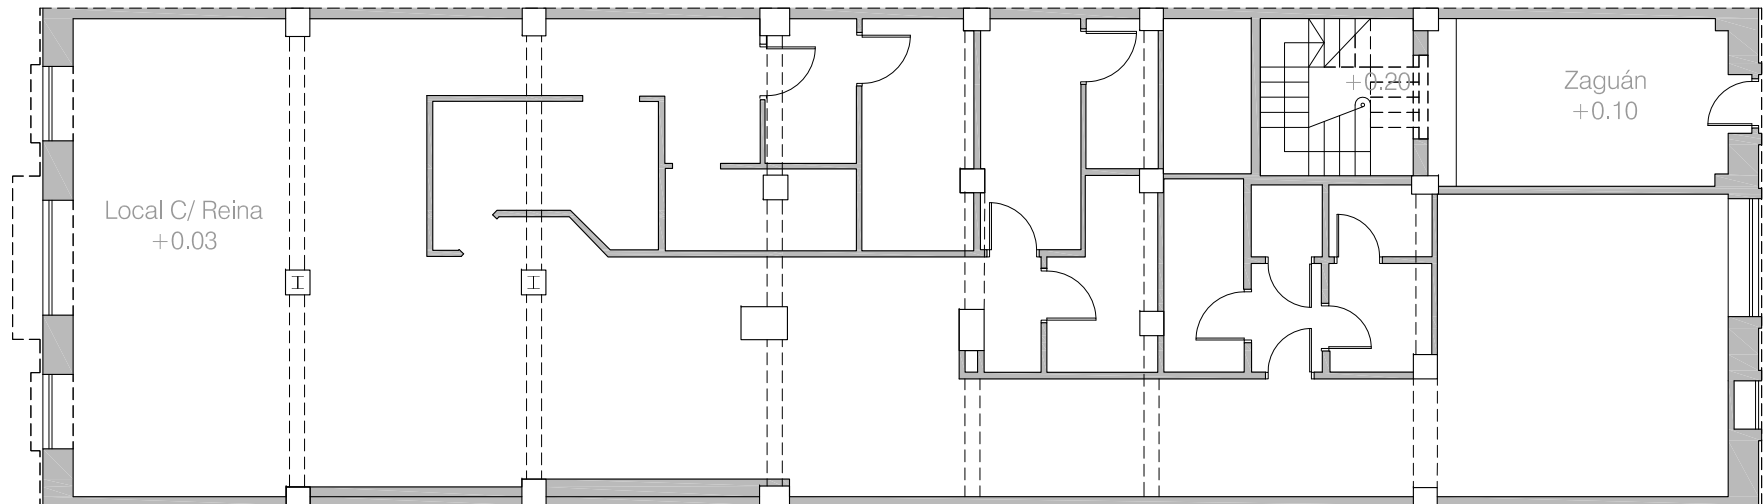
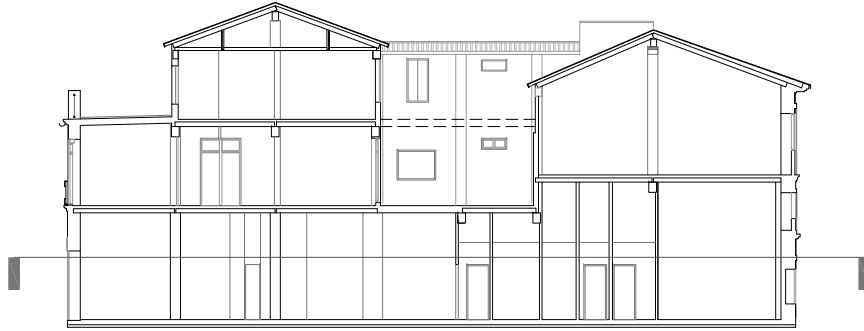
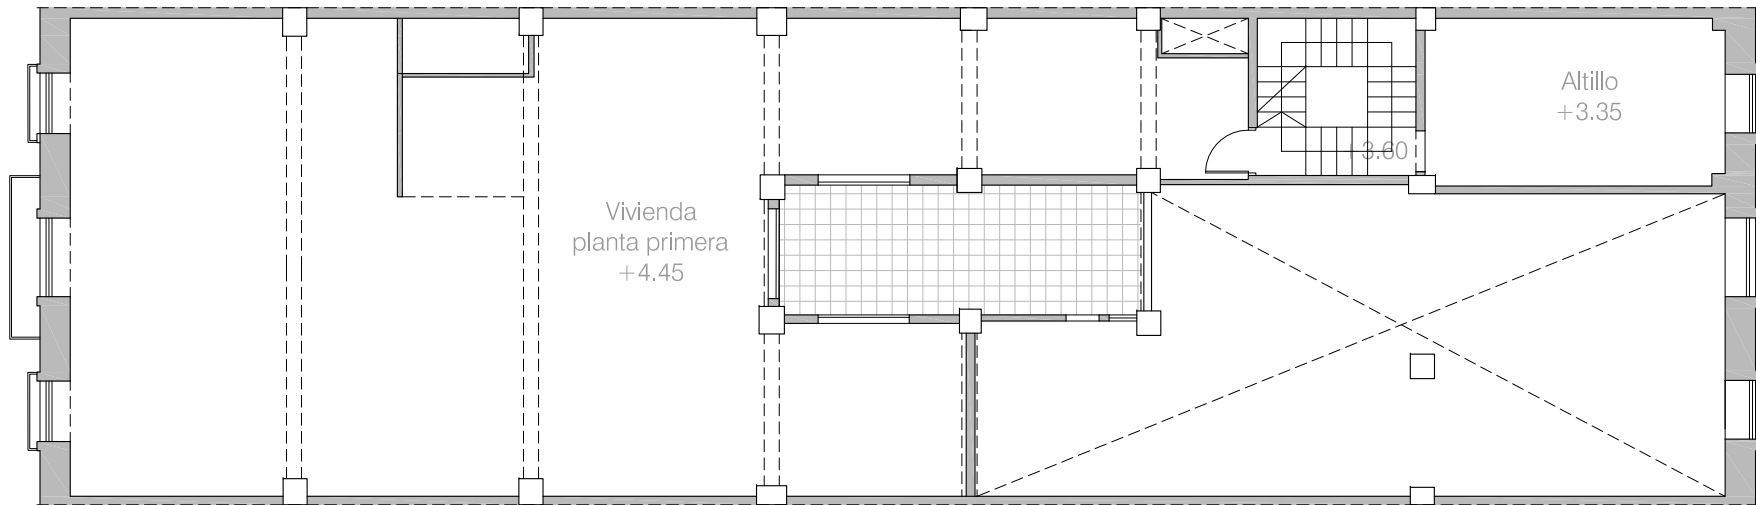


Anexos

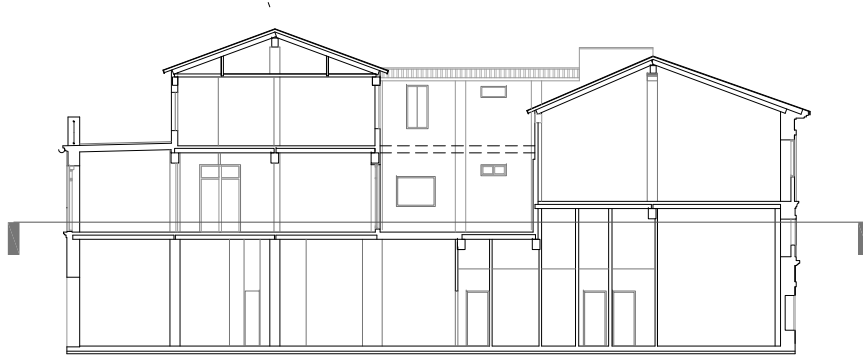

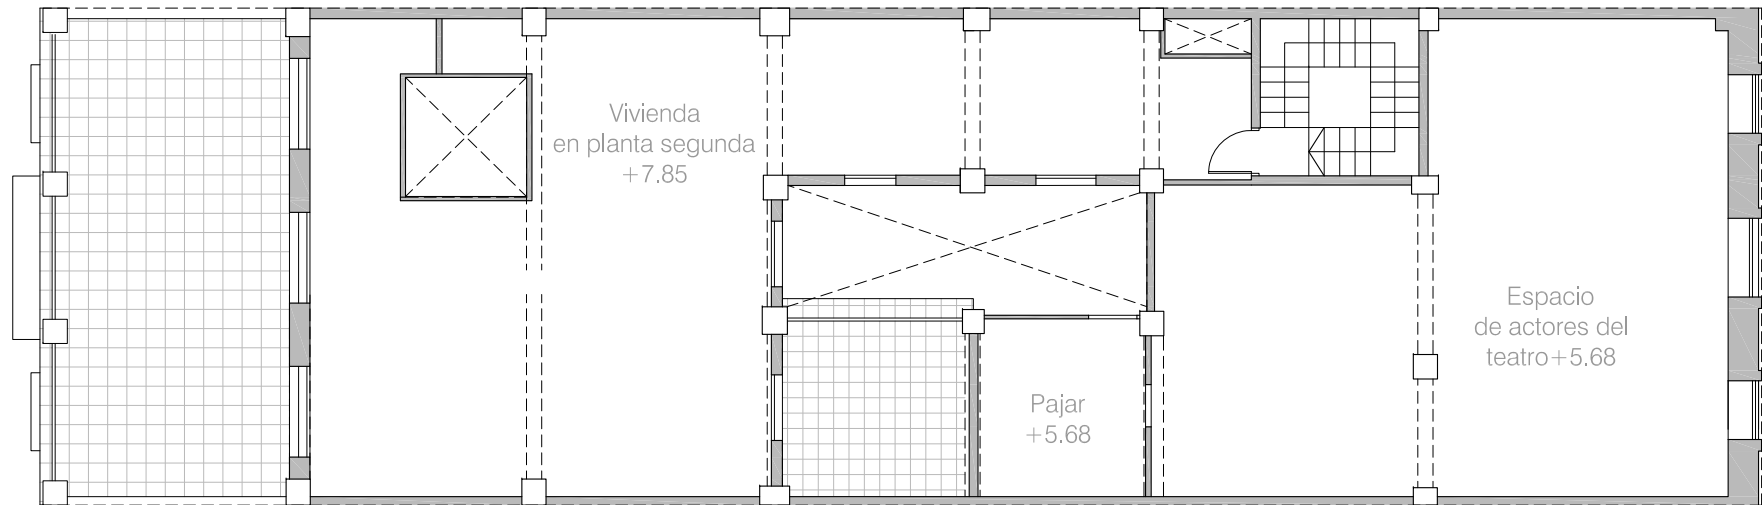

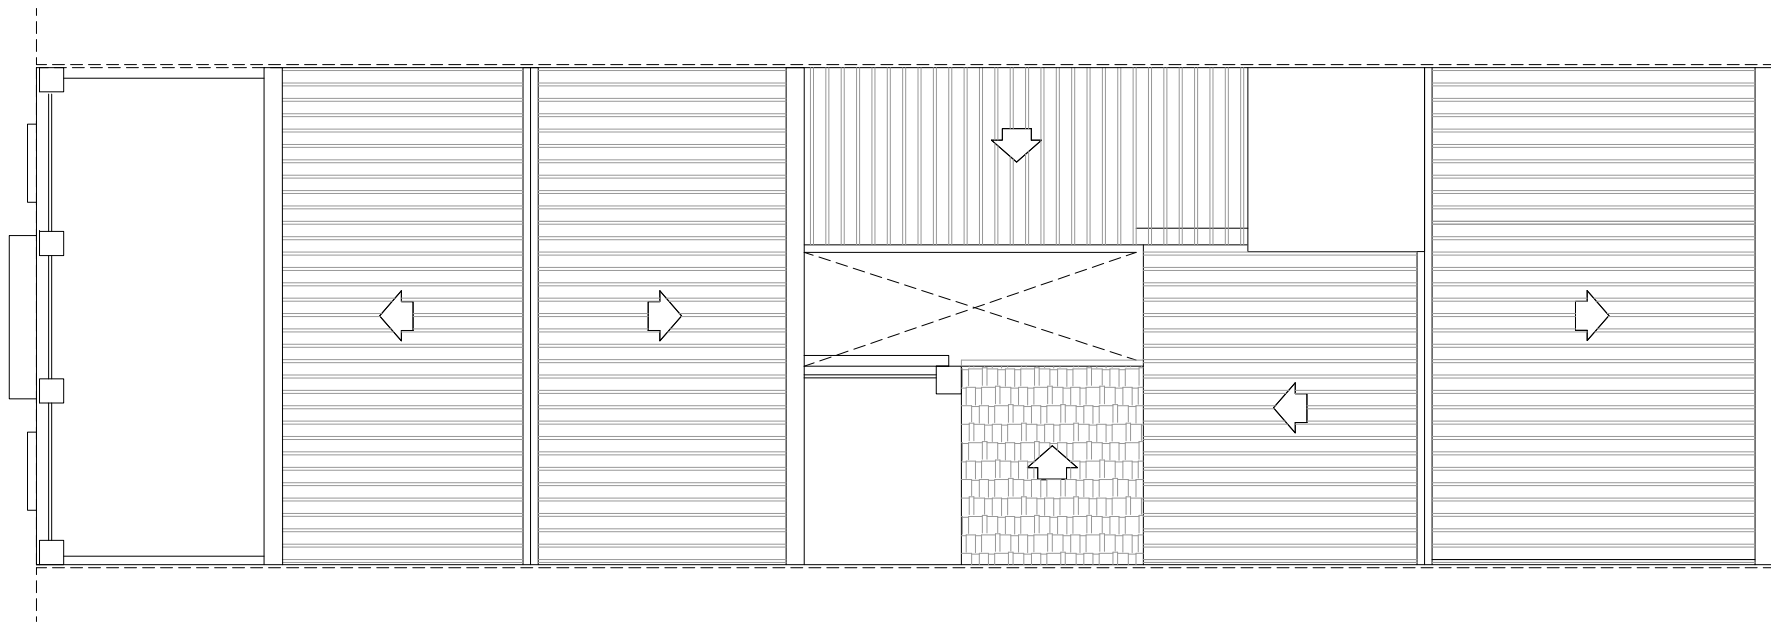

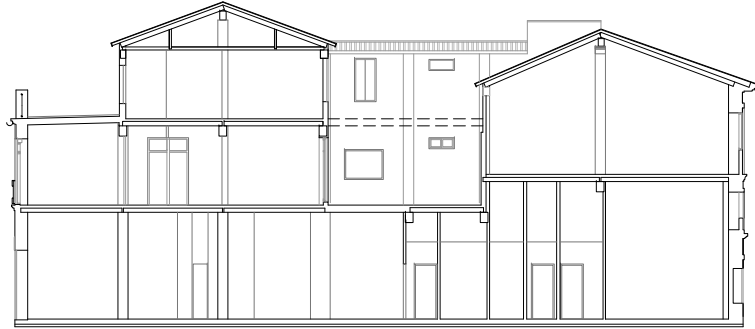







C/ REINA







C/ BARRACA

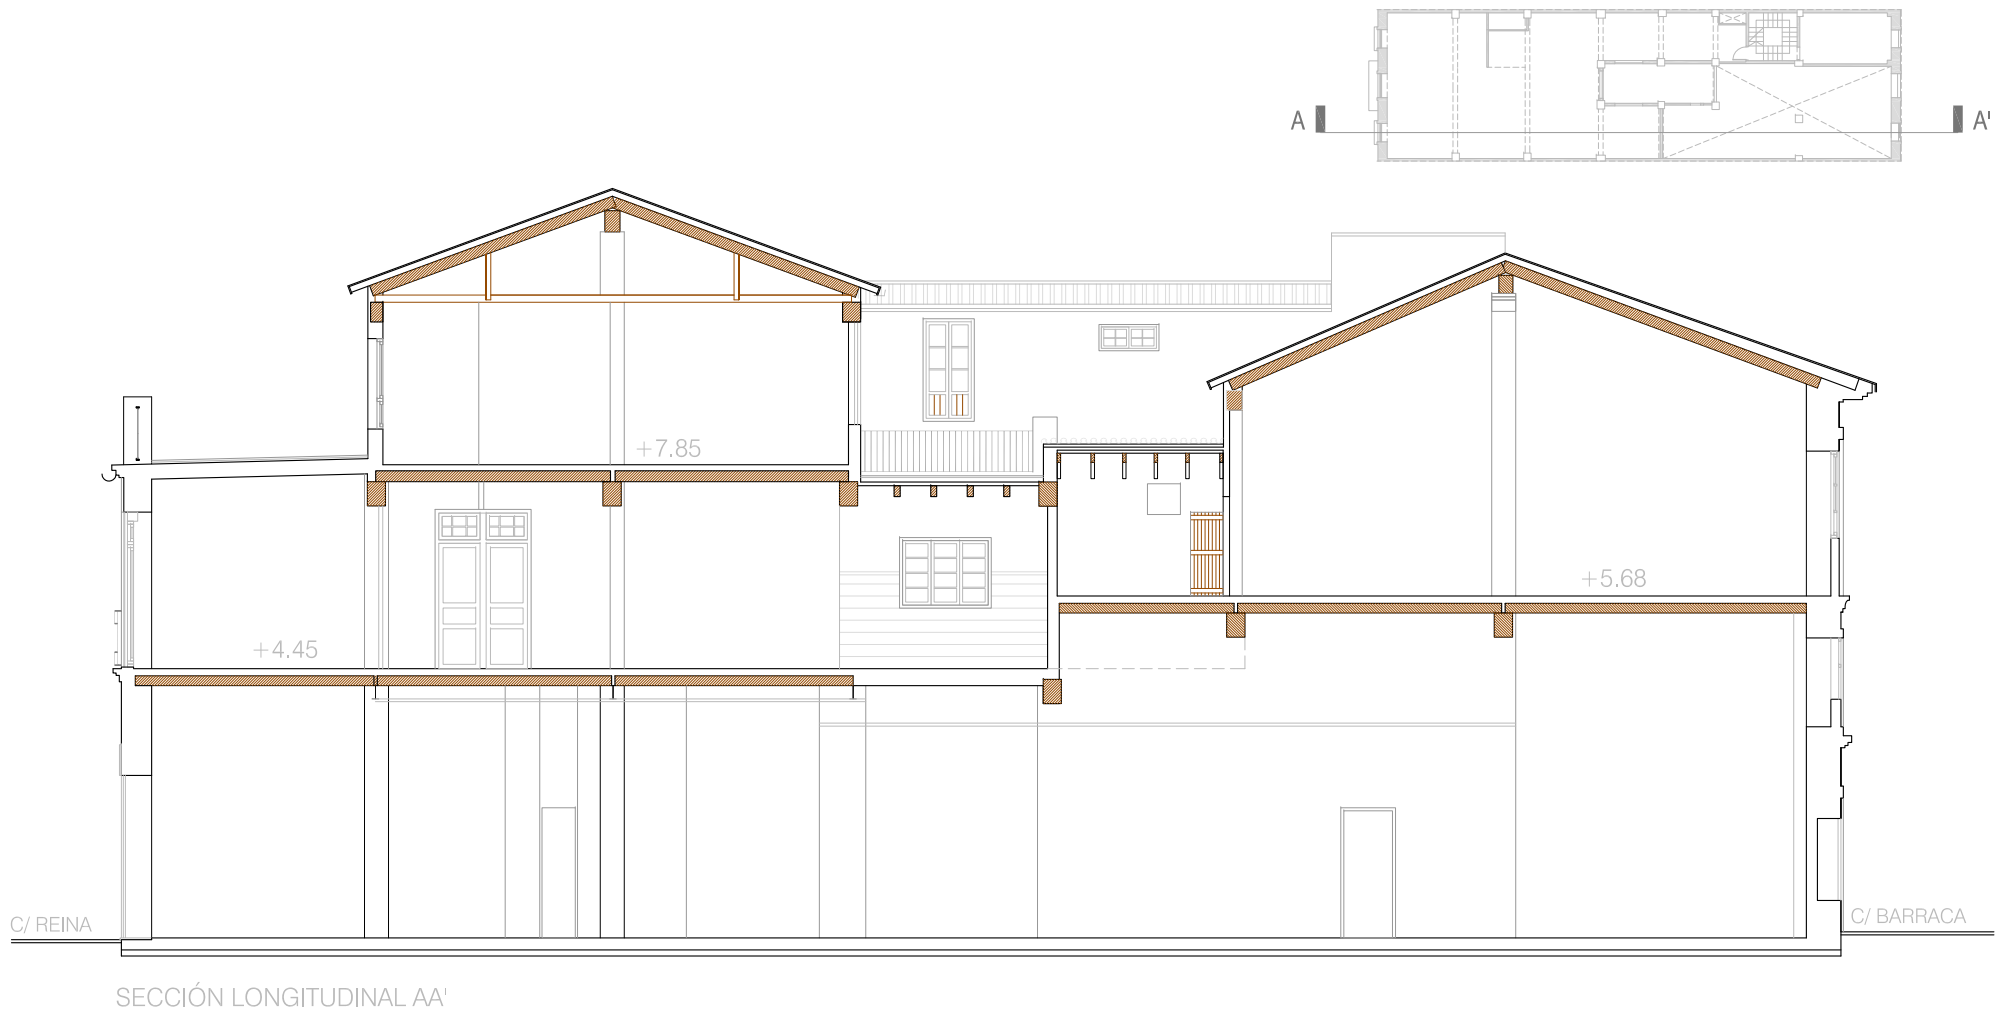


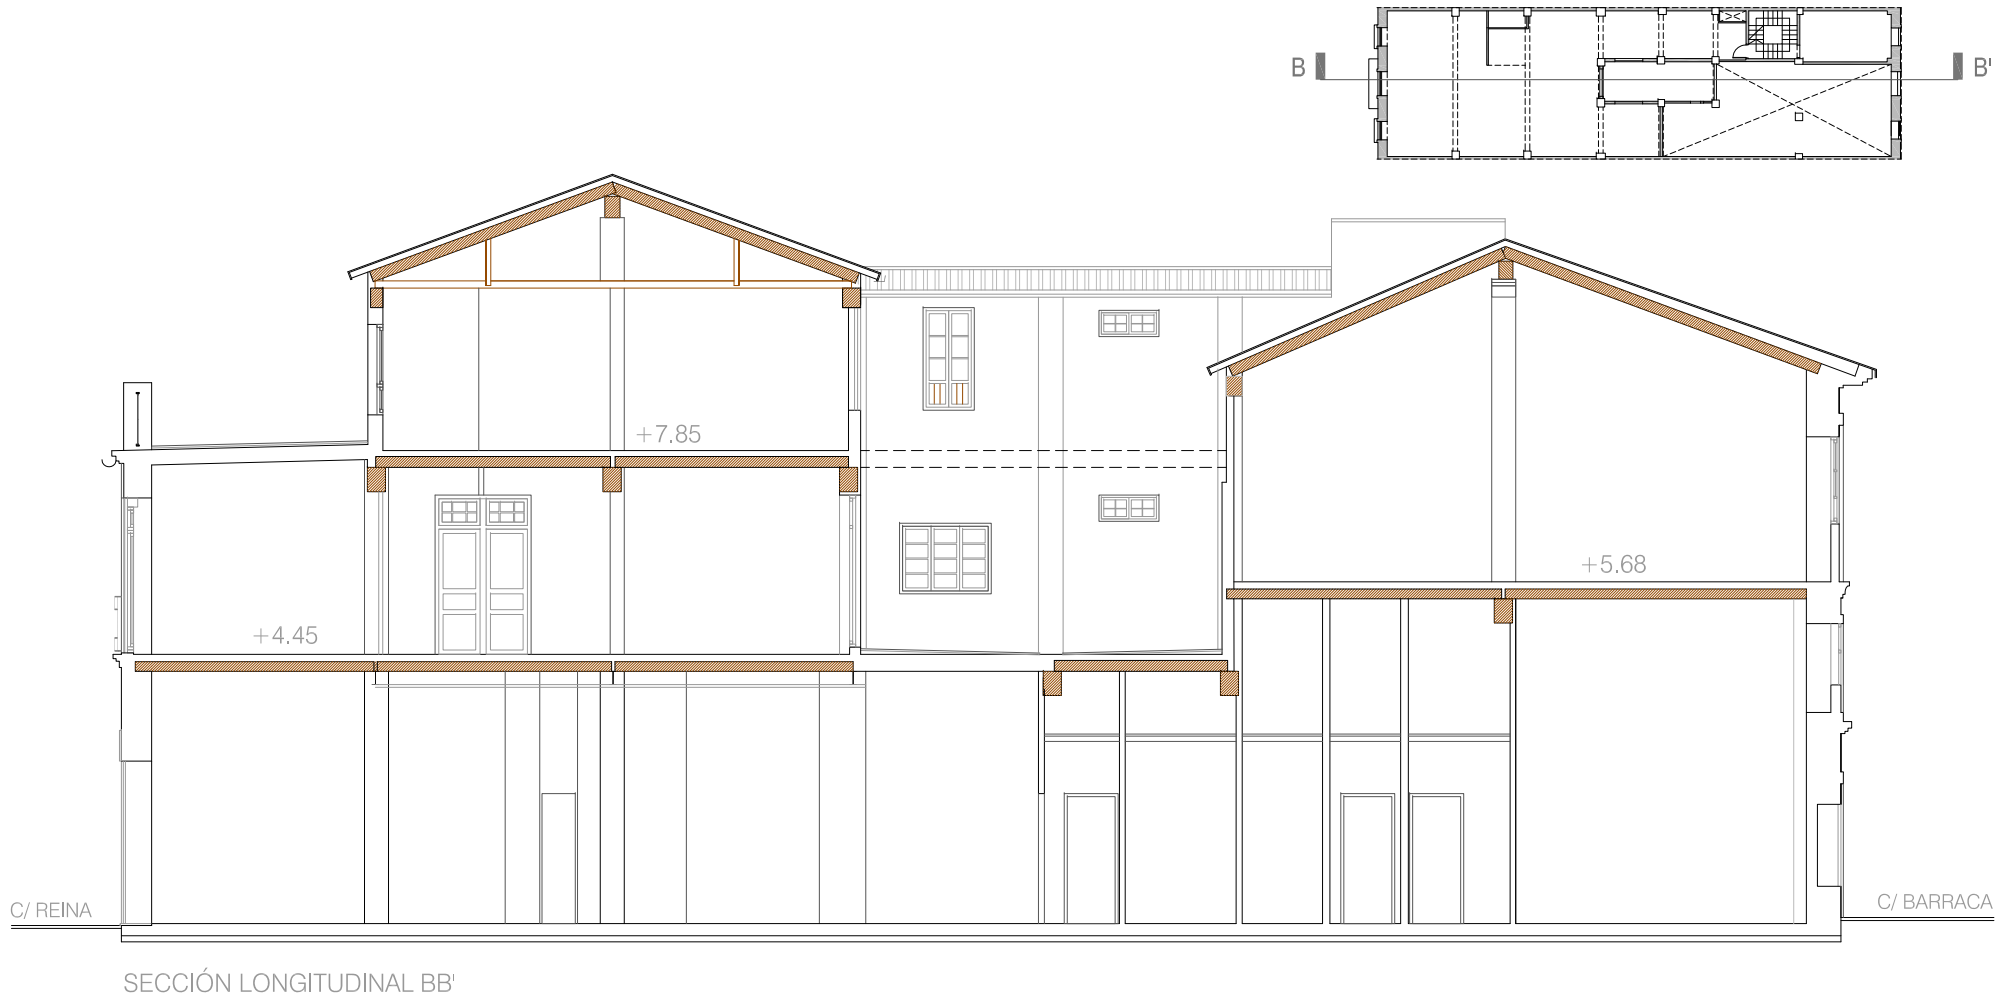

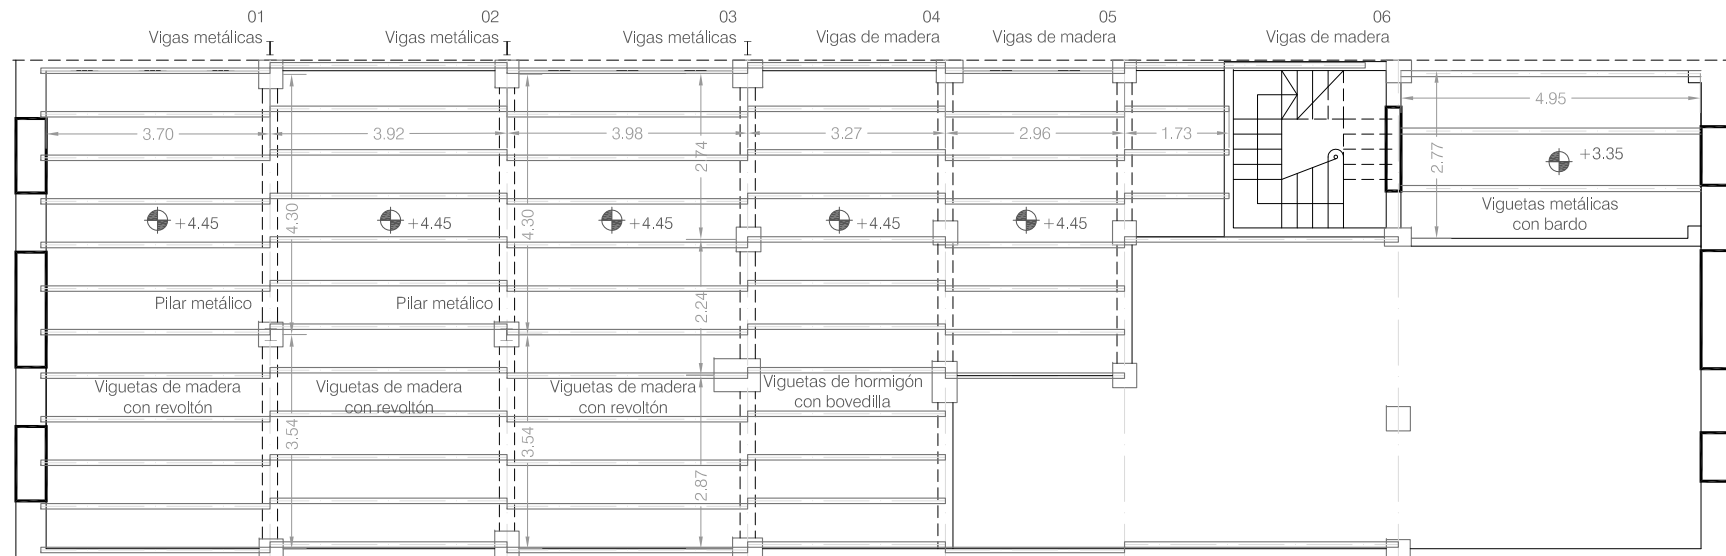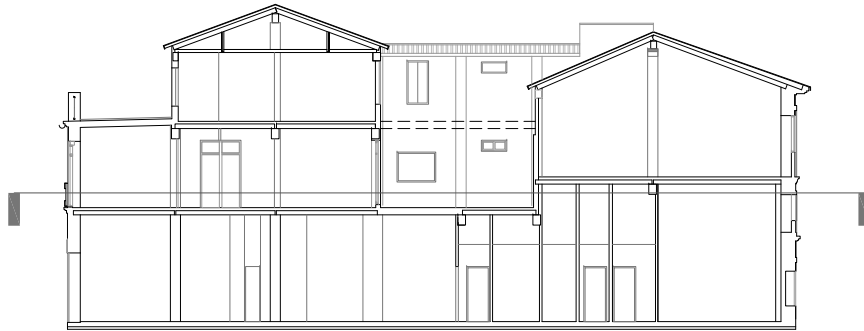


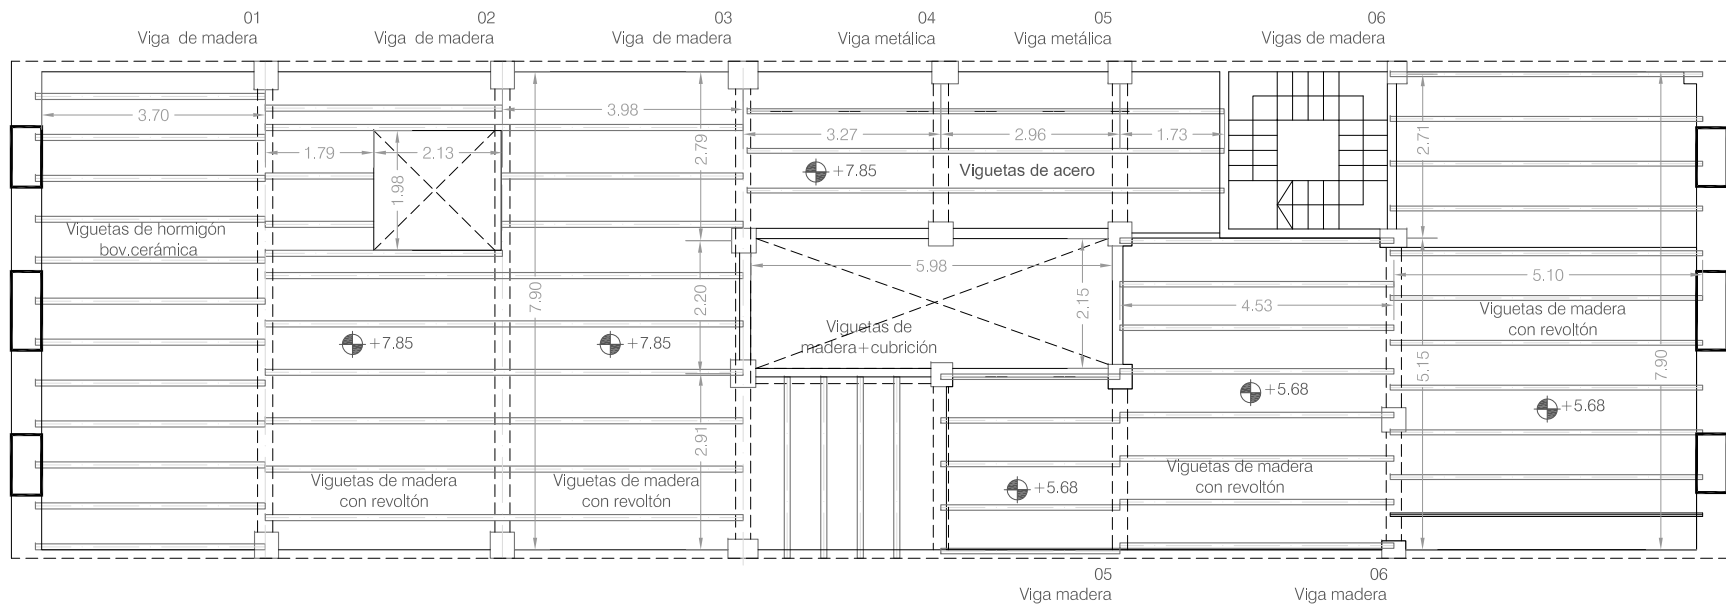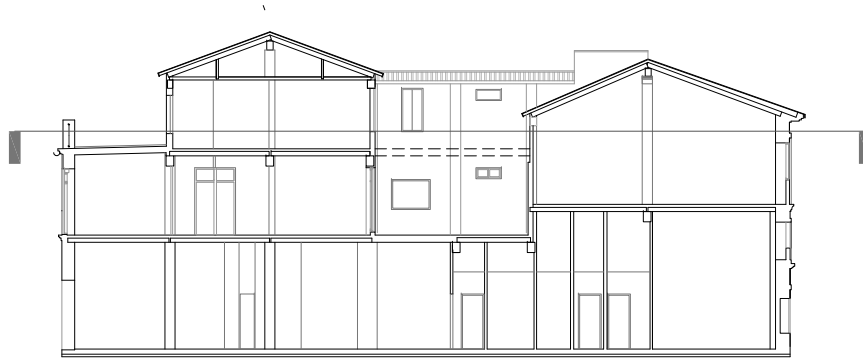

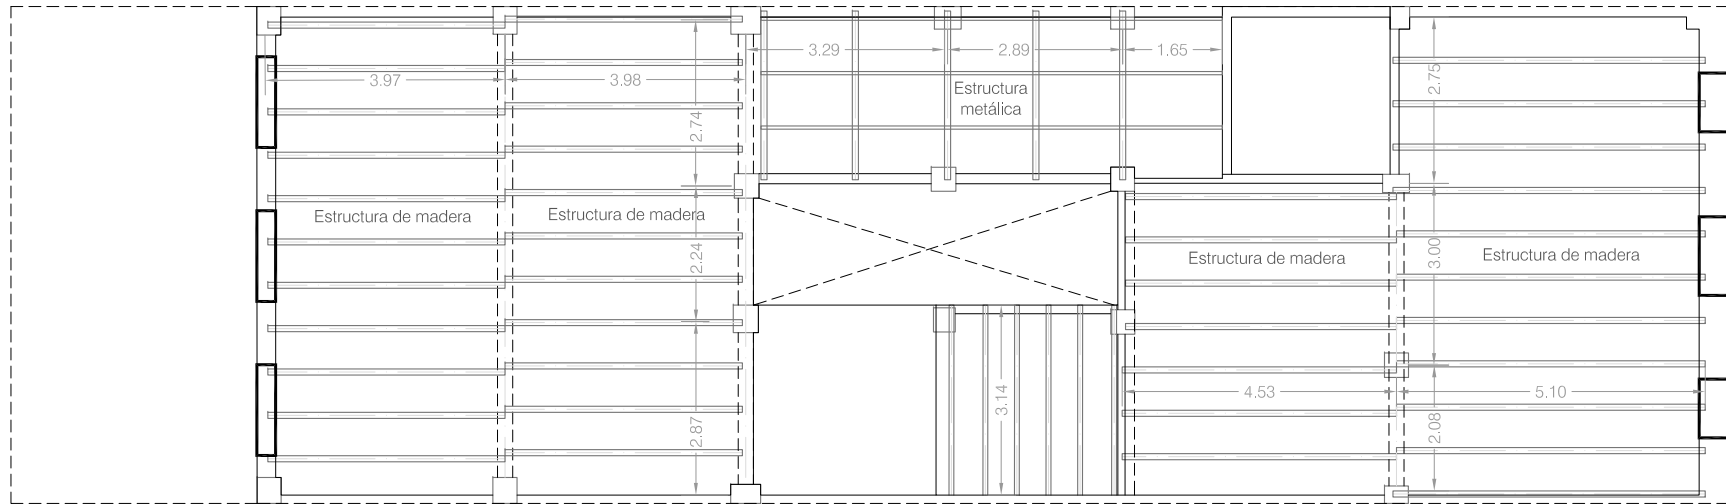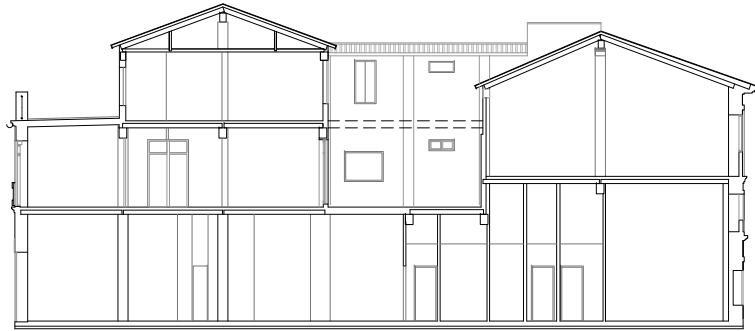

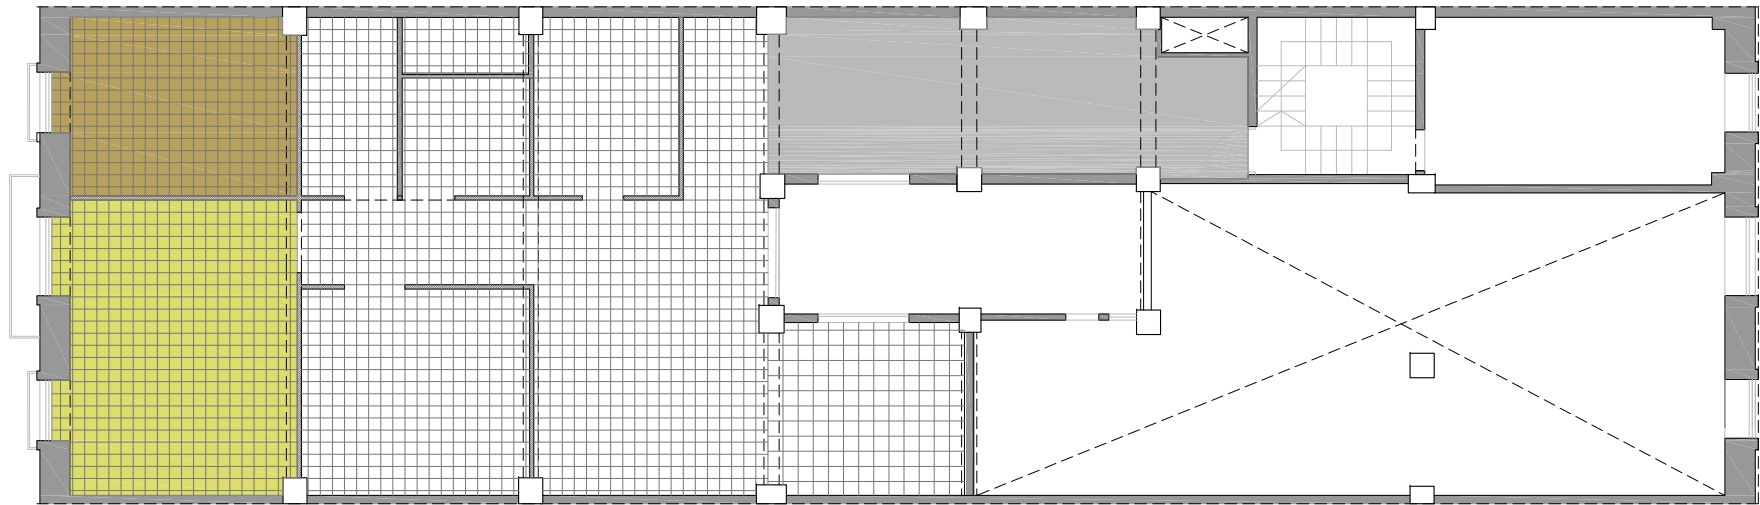


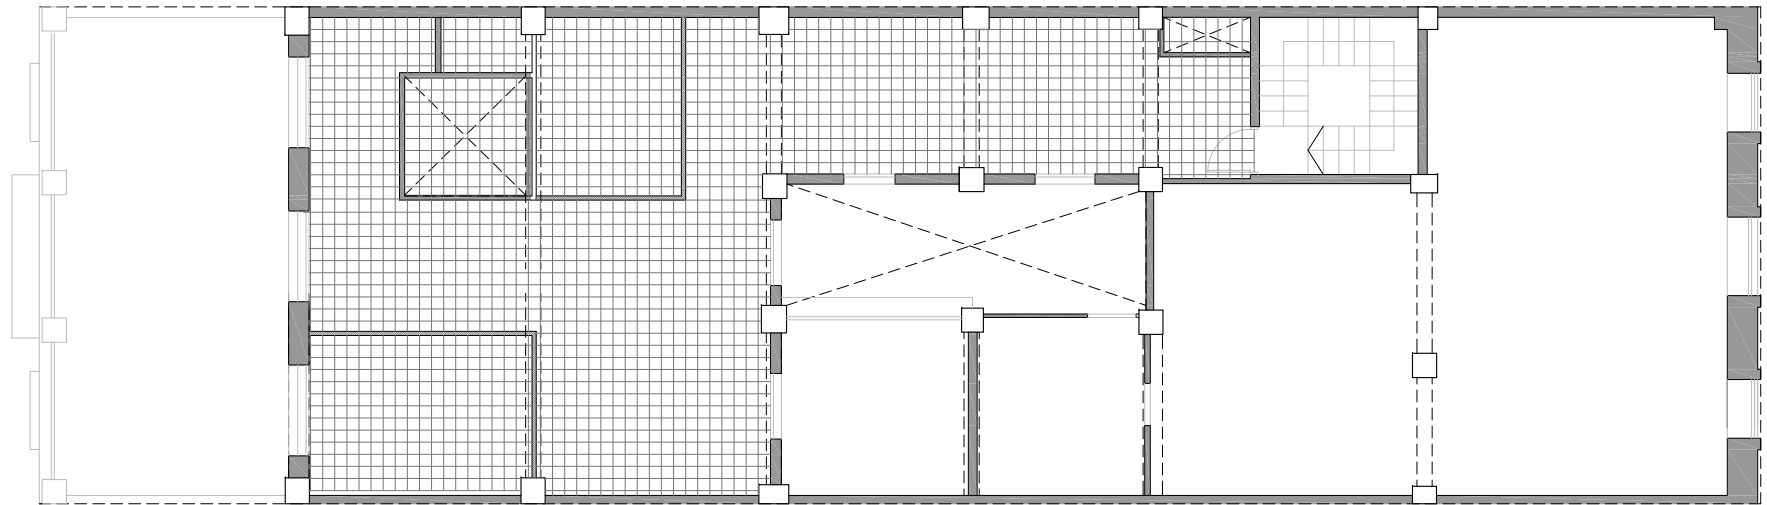


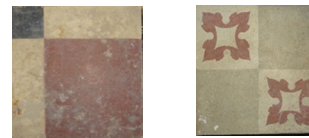


TIPOS DE DIBUJO EN HIDRÁULICAS








-  PAVIMENTO BALDOSA HIDRÁULICA 20x20
-  PAVIMENTO CERÁMICA 25x25
-  PAVIMENTO BALDOSA HIDRÁULICA 20x20 MOSAICO AZUL
-  PAVIMENTO BALDOSA HIDRÁULICA 20x20 MOSAICO AZUL
-  PAVIMENTO HORMIGÓN

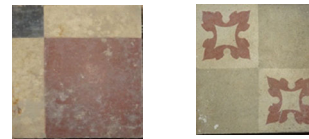

TIPOS DE DIBUJO EN HIDRÁULICAS



-  PAVIMENTO BALDOSA HIDRÁULICA 20x20
-  PAVIMENTO CERÁMICA 25x25
-  PAVIMENTO BALDOSA HIDRÁULICA 20x20 MOSAICO AZUL
-  PAVIMENTO BALDOSA HIDRÁULICA 20x20 MOSAICO AZUL
-  PAVIMENTO HORMIGÓN