



DEFINICIÓN ESTRUCTURAL FORJADOS Y CERRAMIENTOS

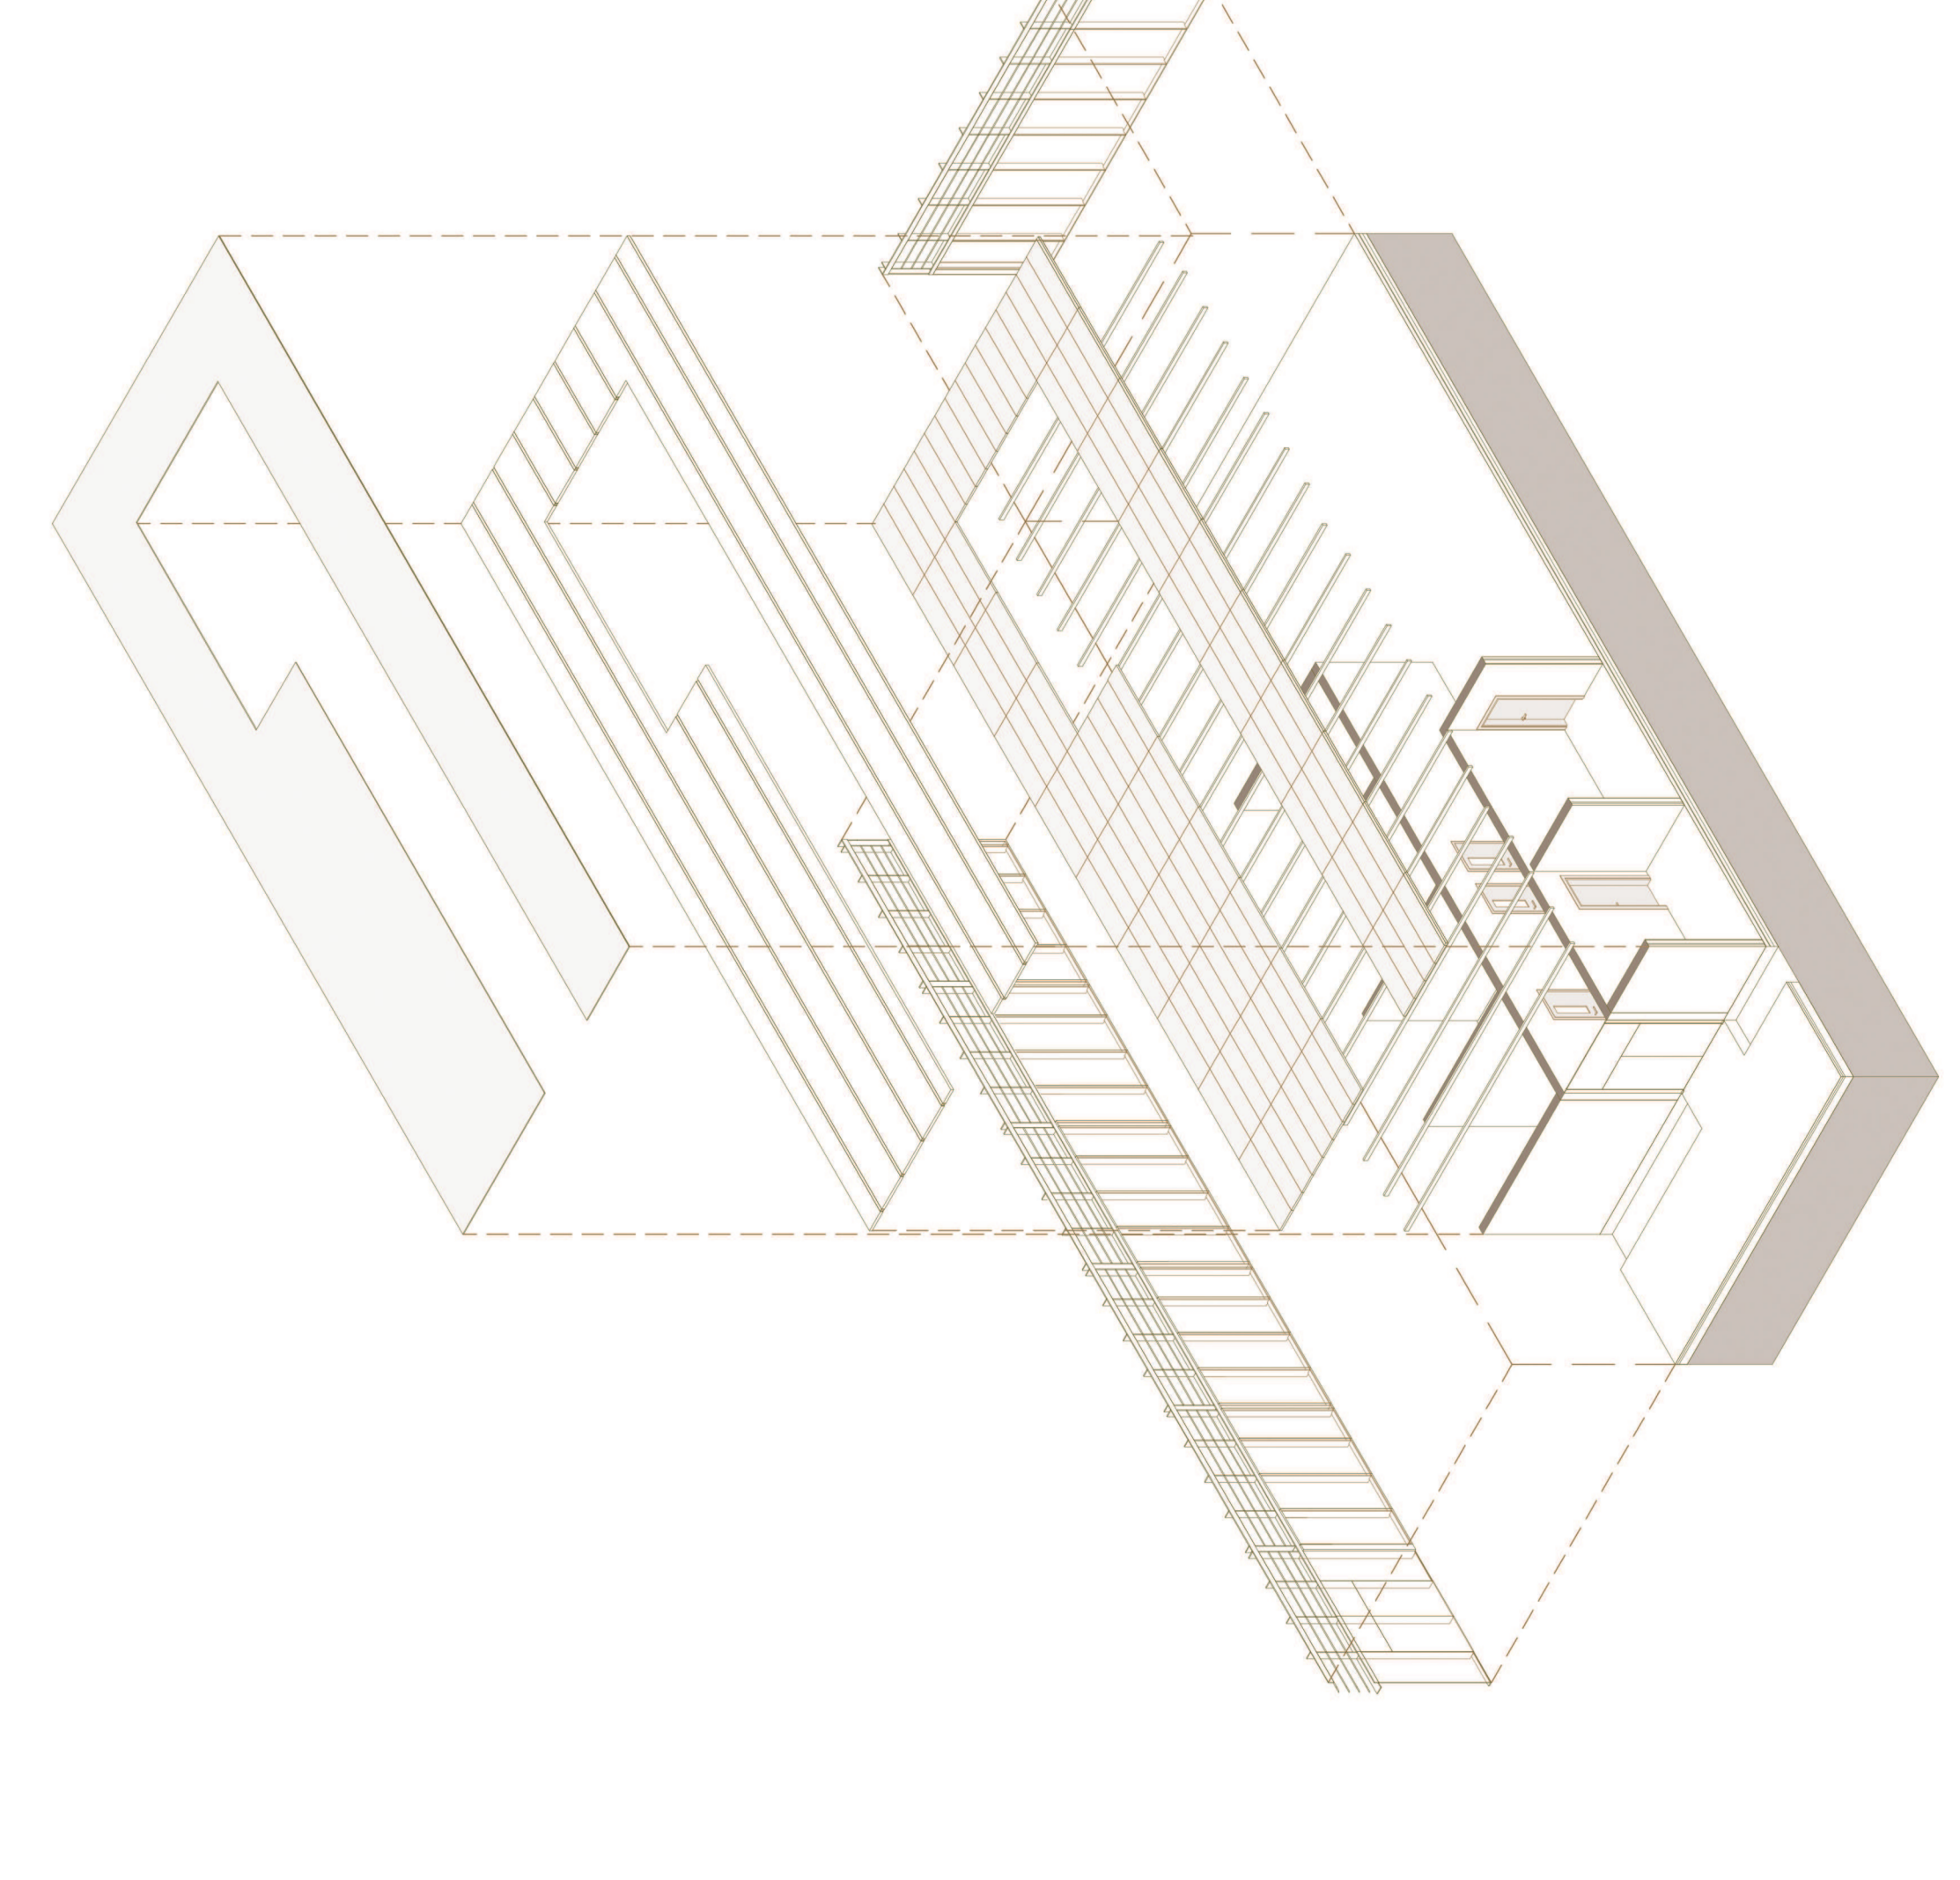


CUBIERTA Y ESTRUCTURA

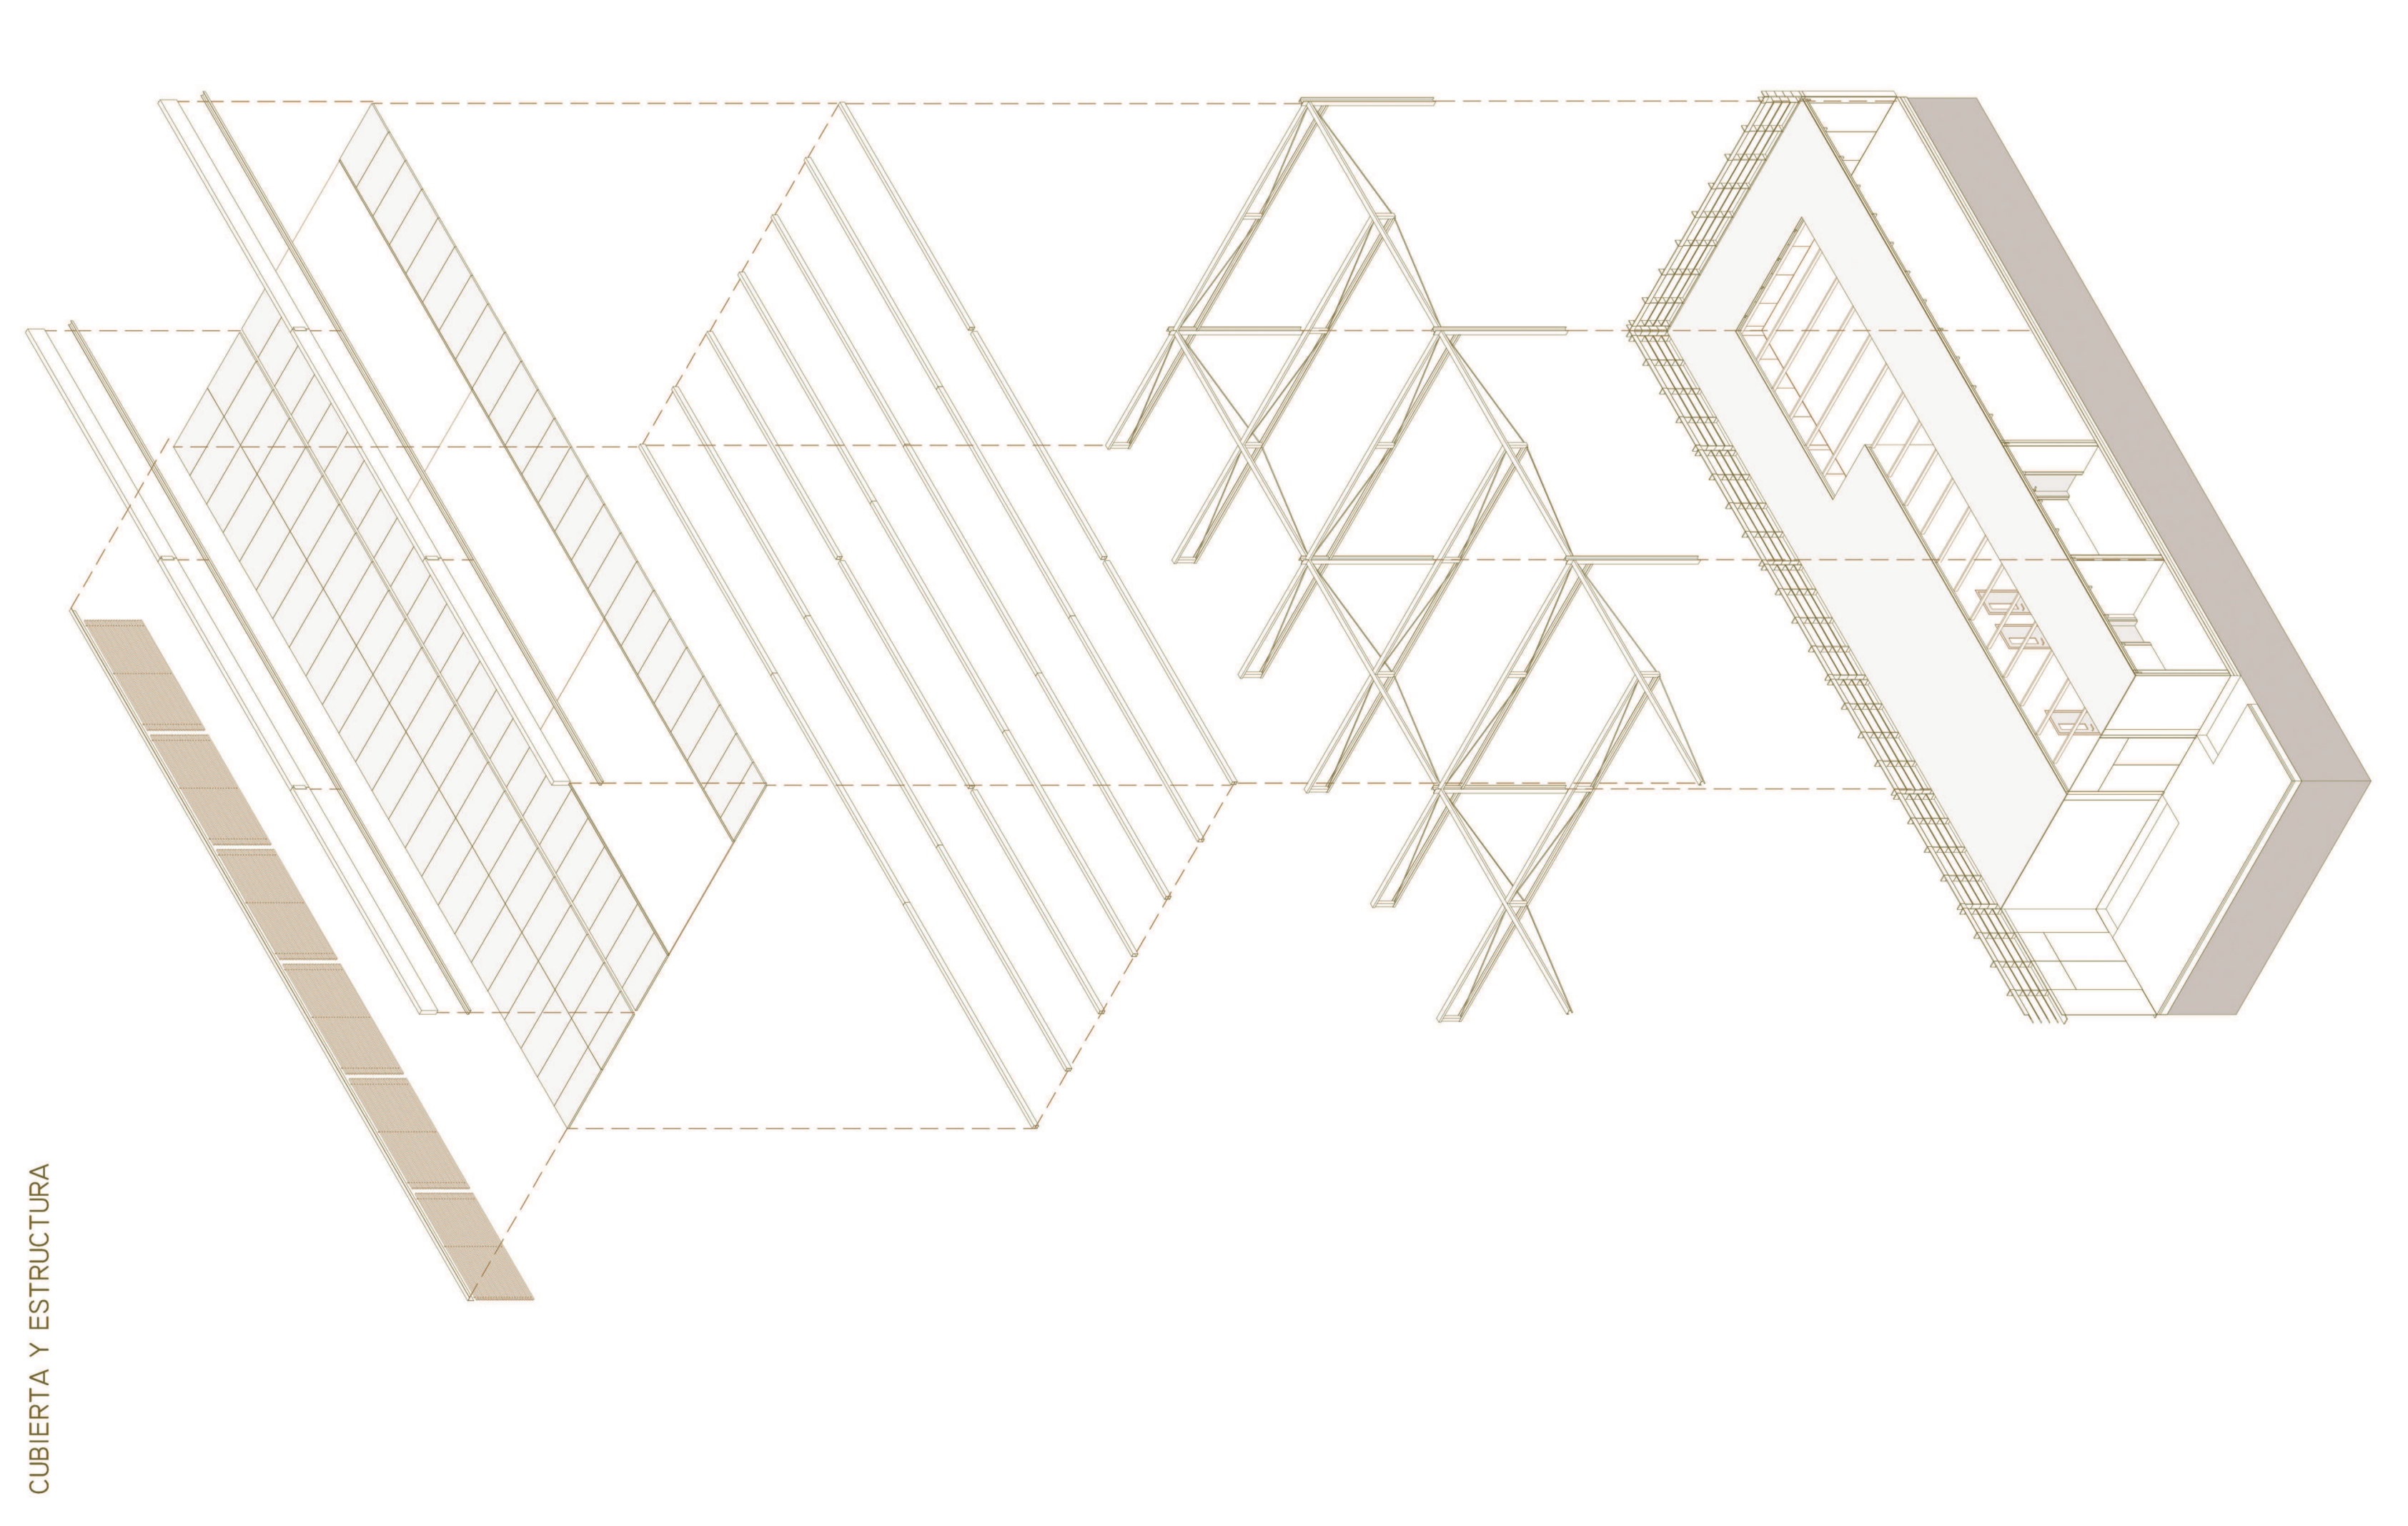


DEFINICIÓN ESTRUCTURAL FORJADOS Y CERRAMIENTOS




DETALLE DE CUBIERTA

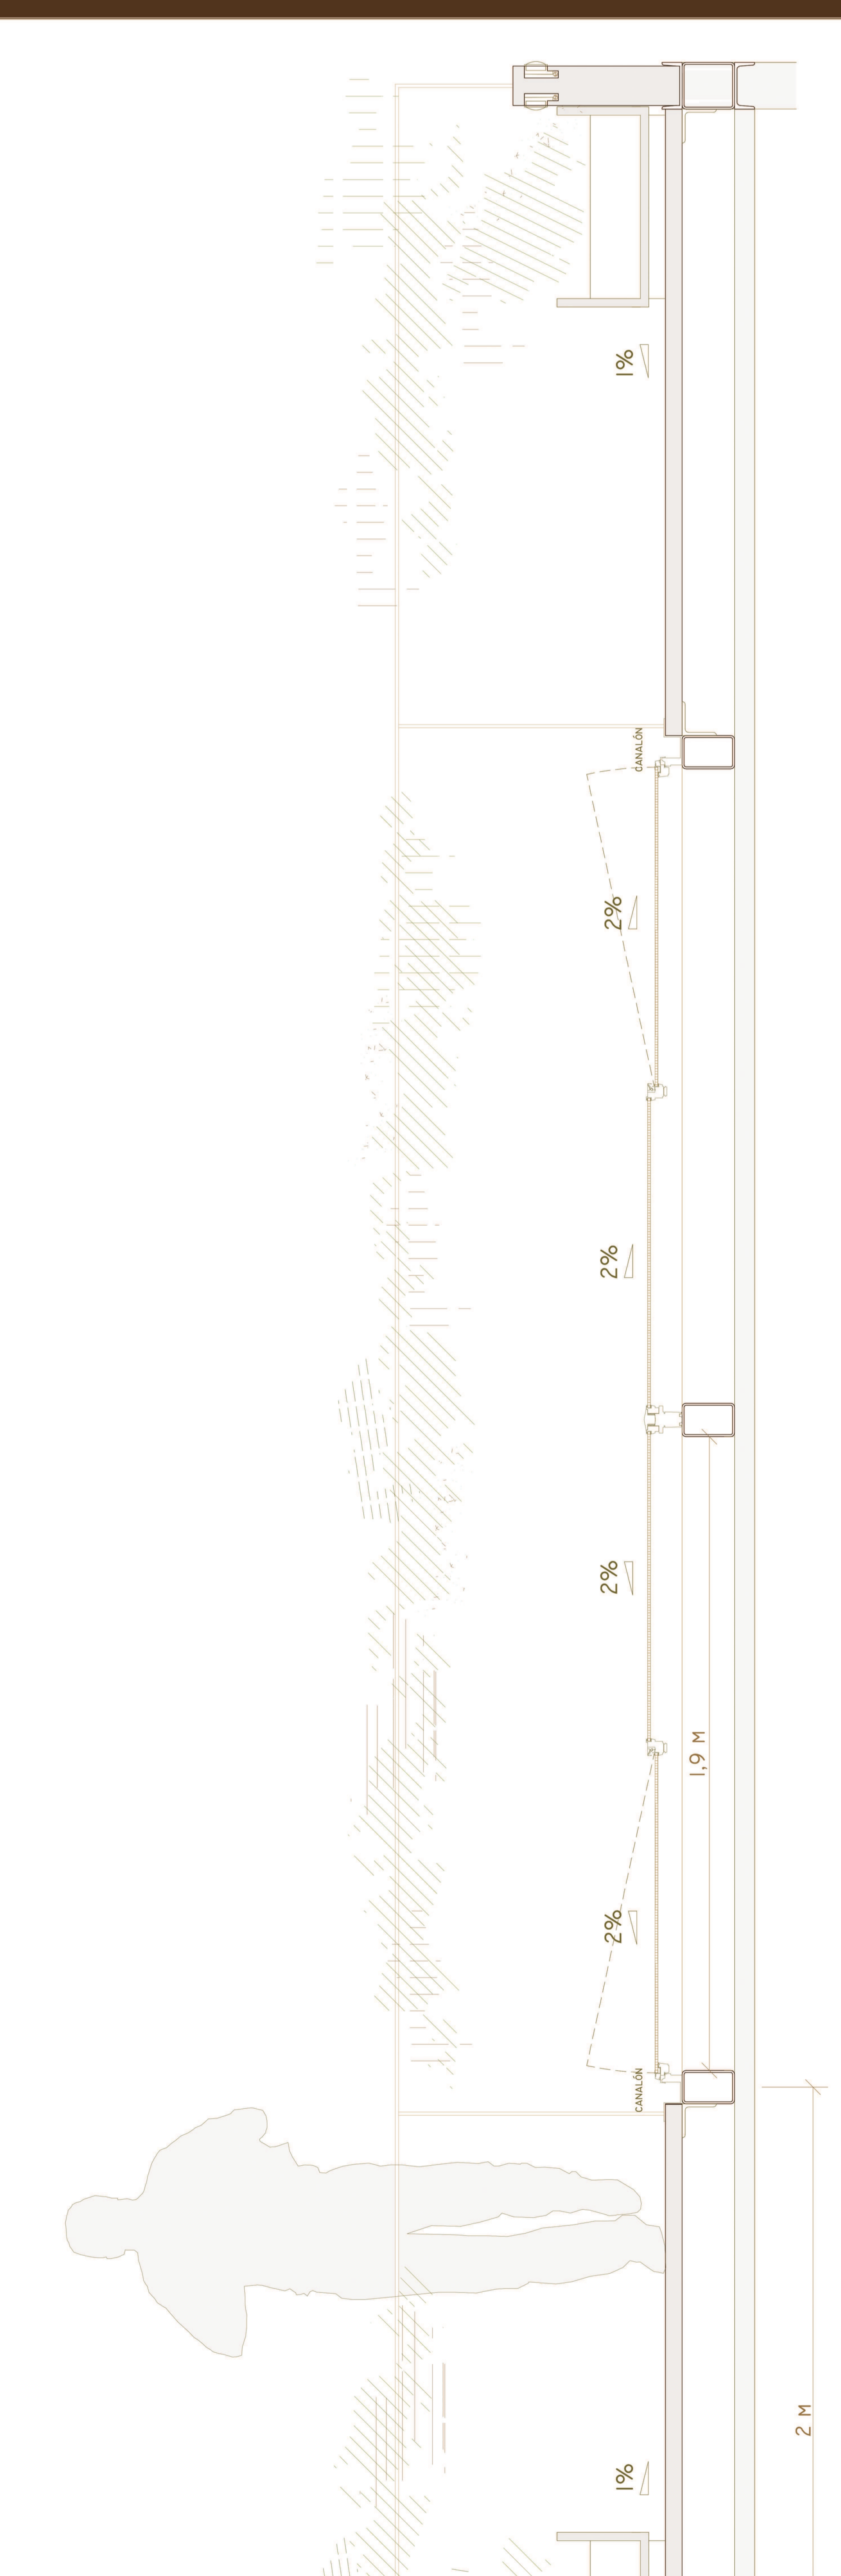


DEFINICIÓN CONSTRUCTIVA DETALLE 1

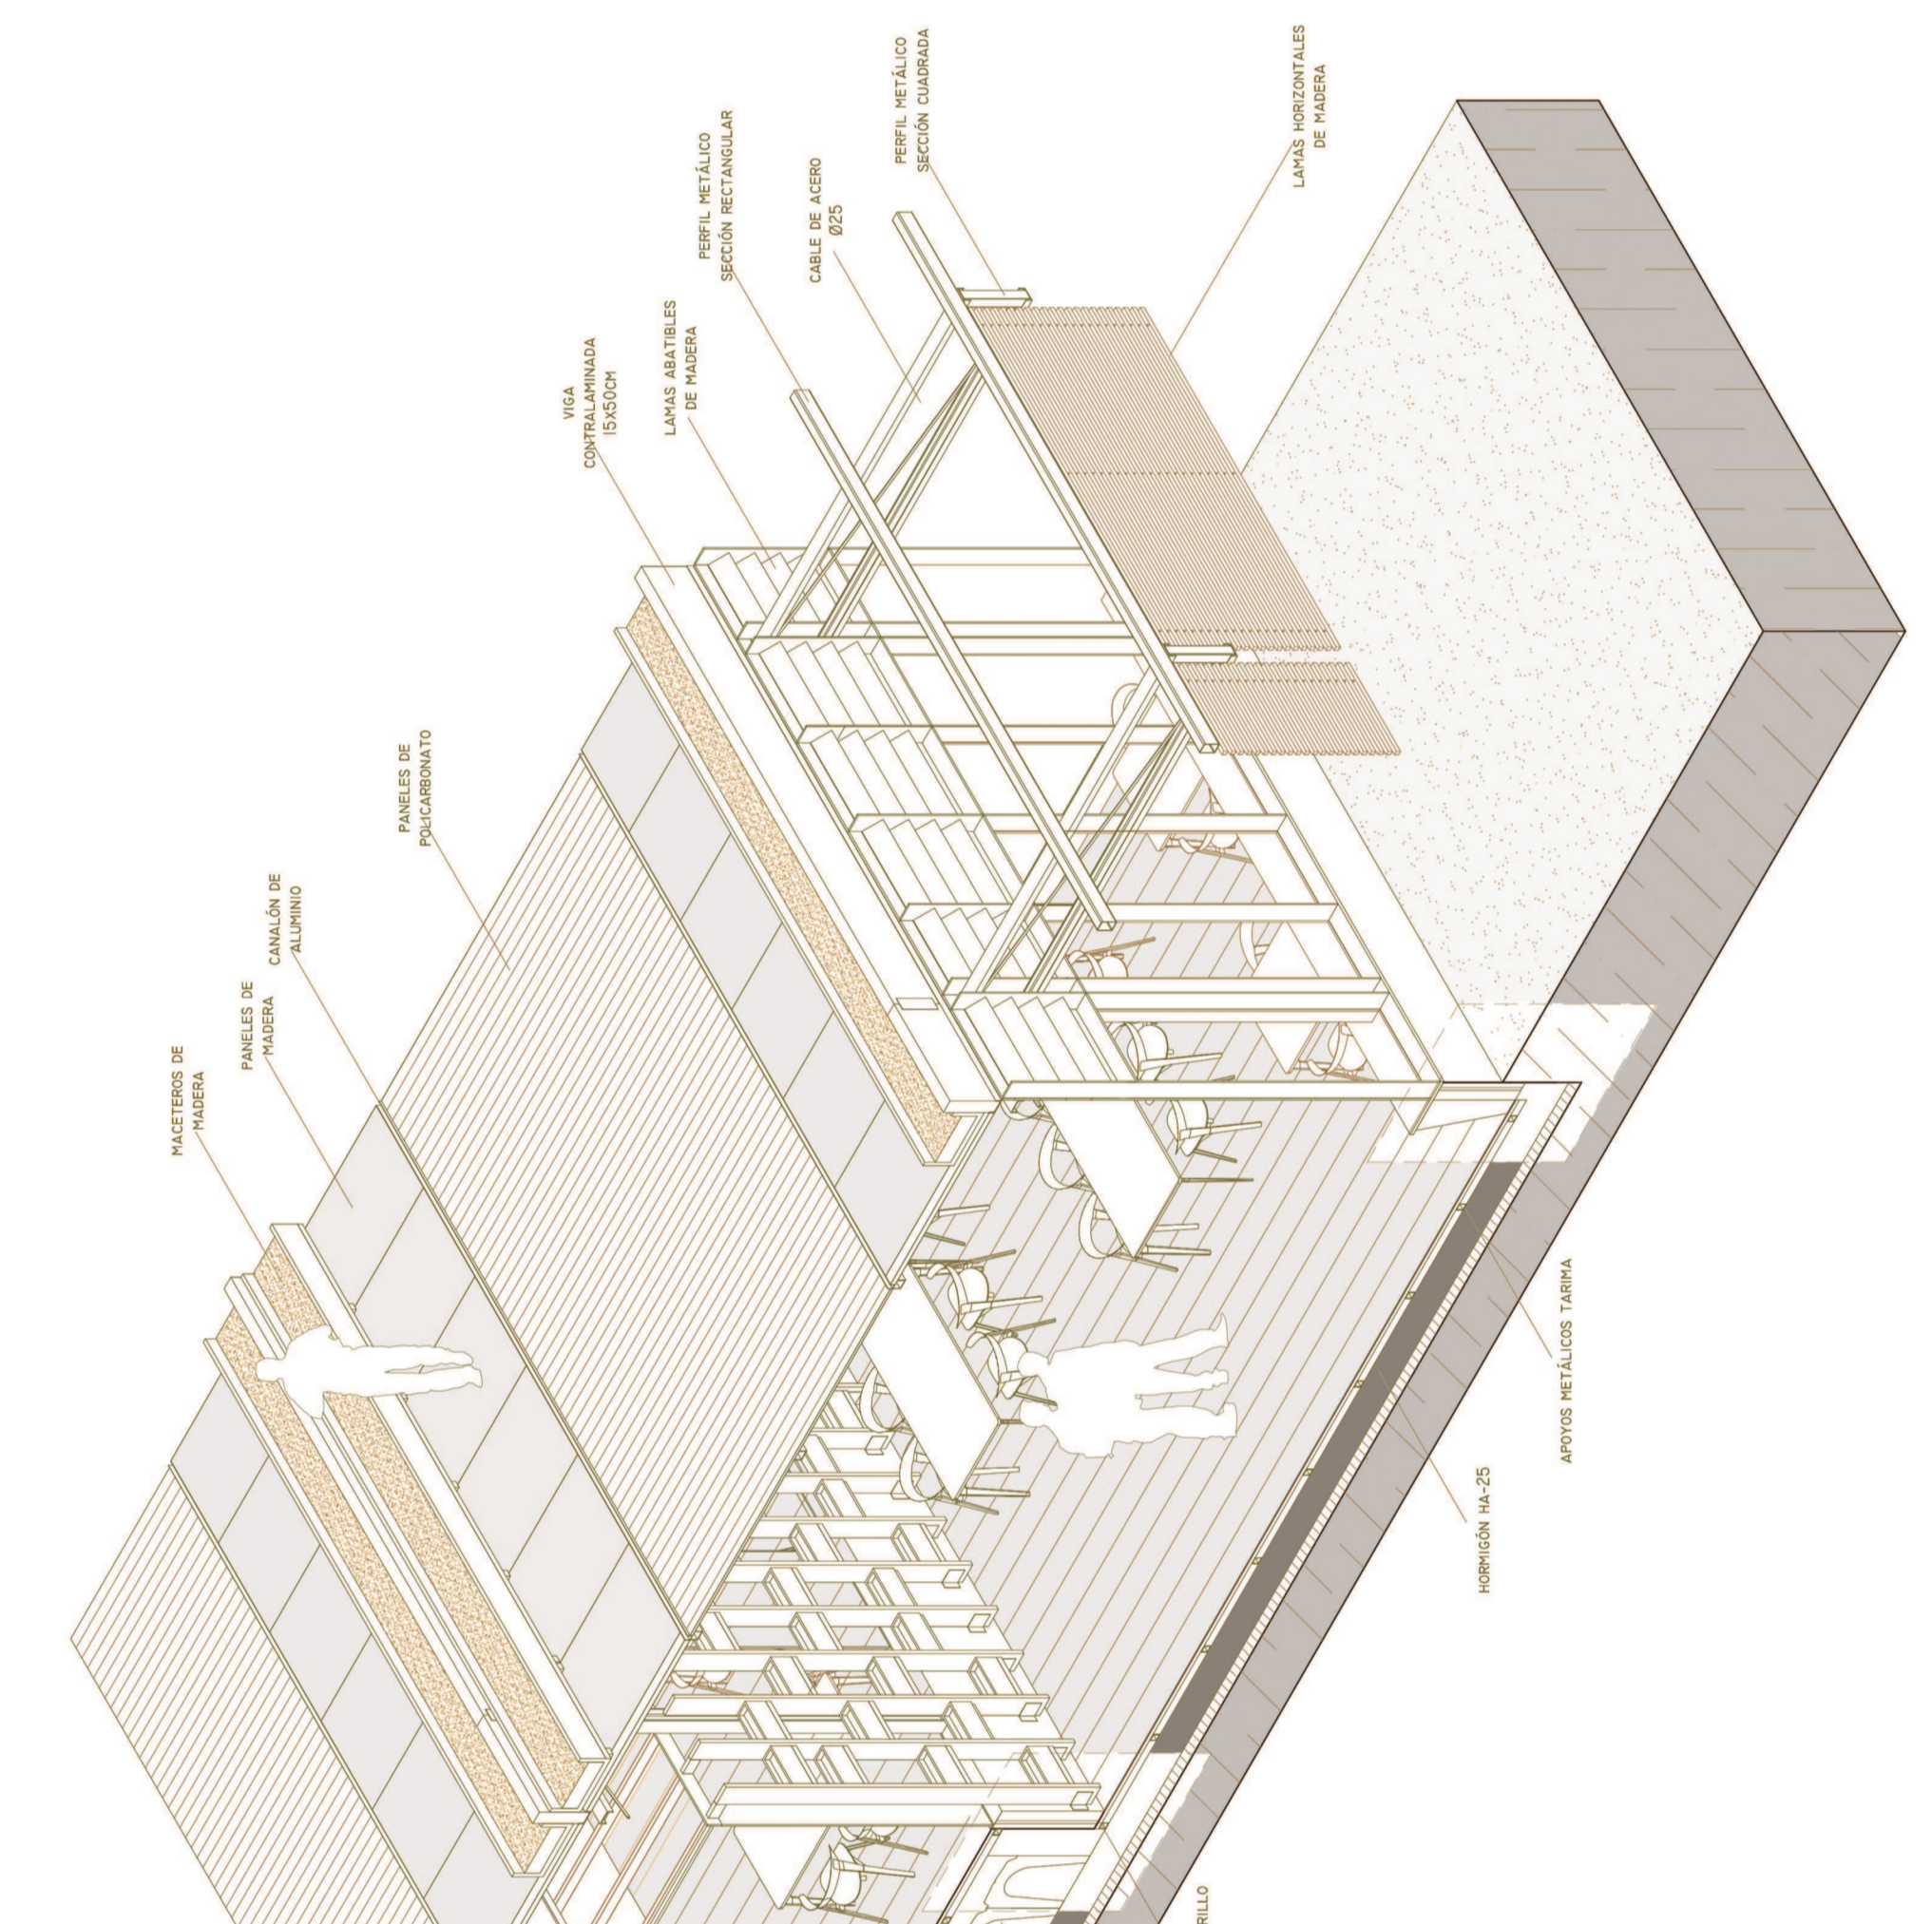

DETALLE 2

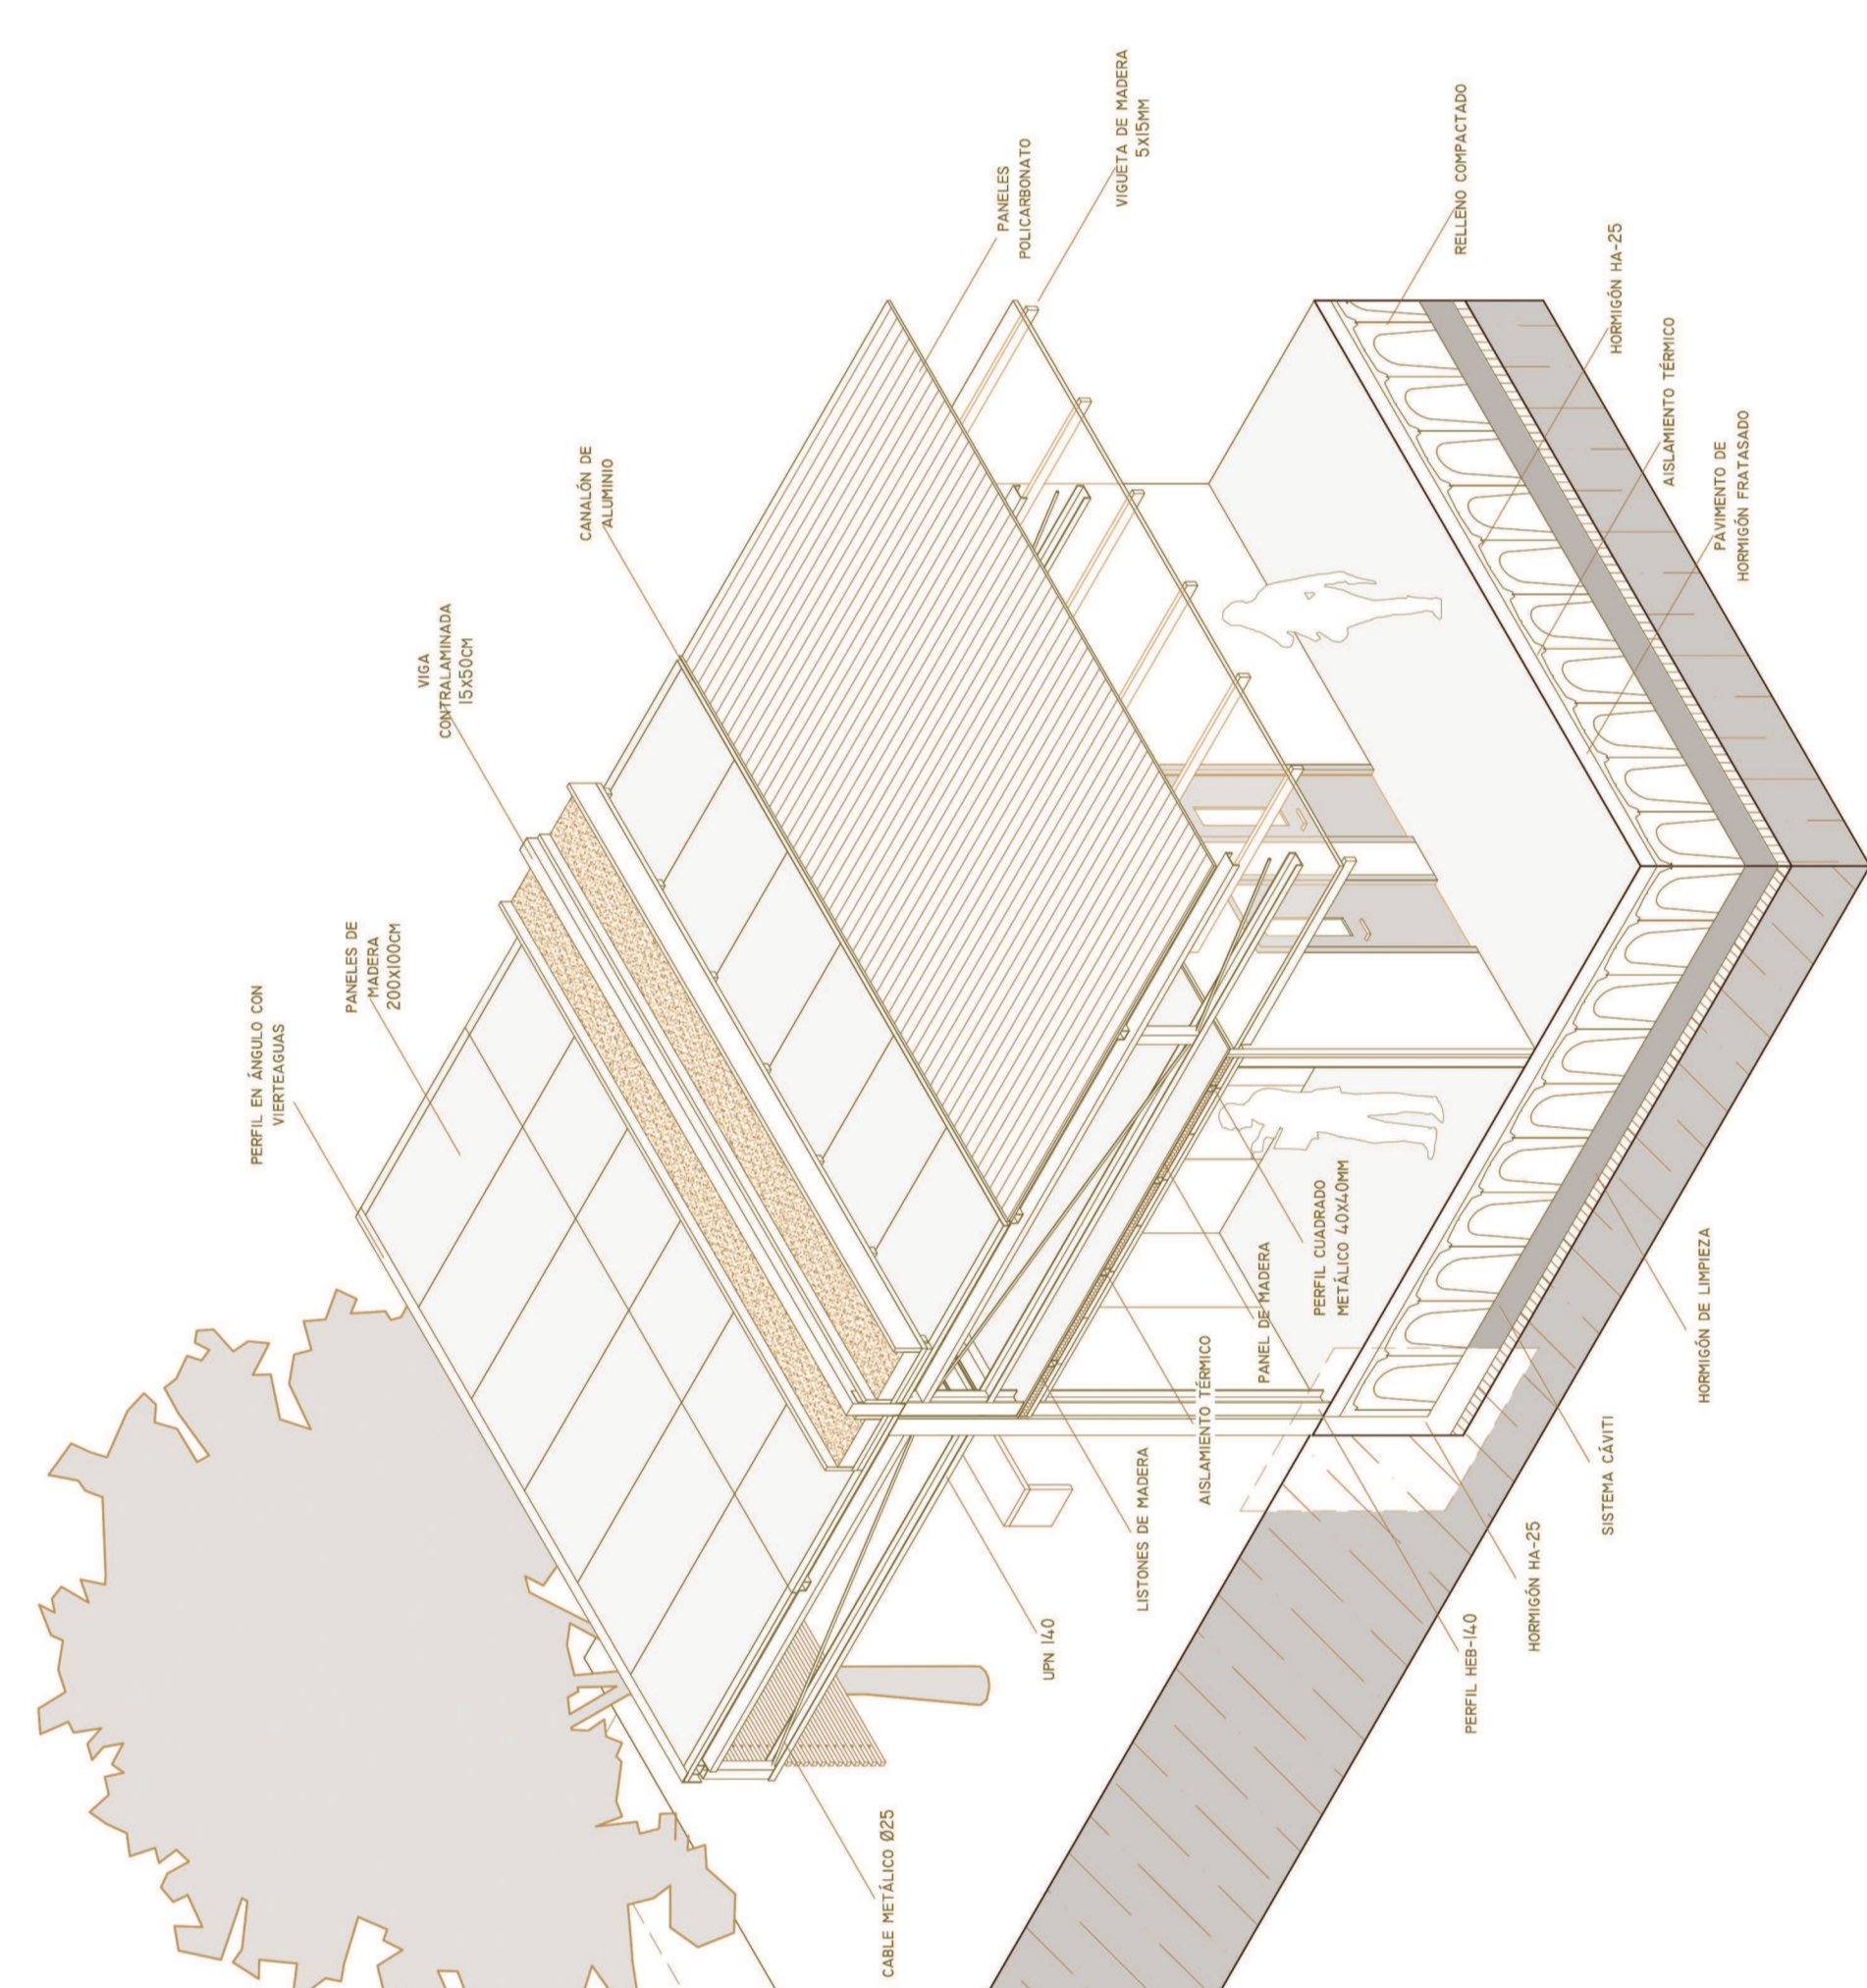


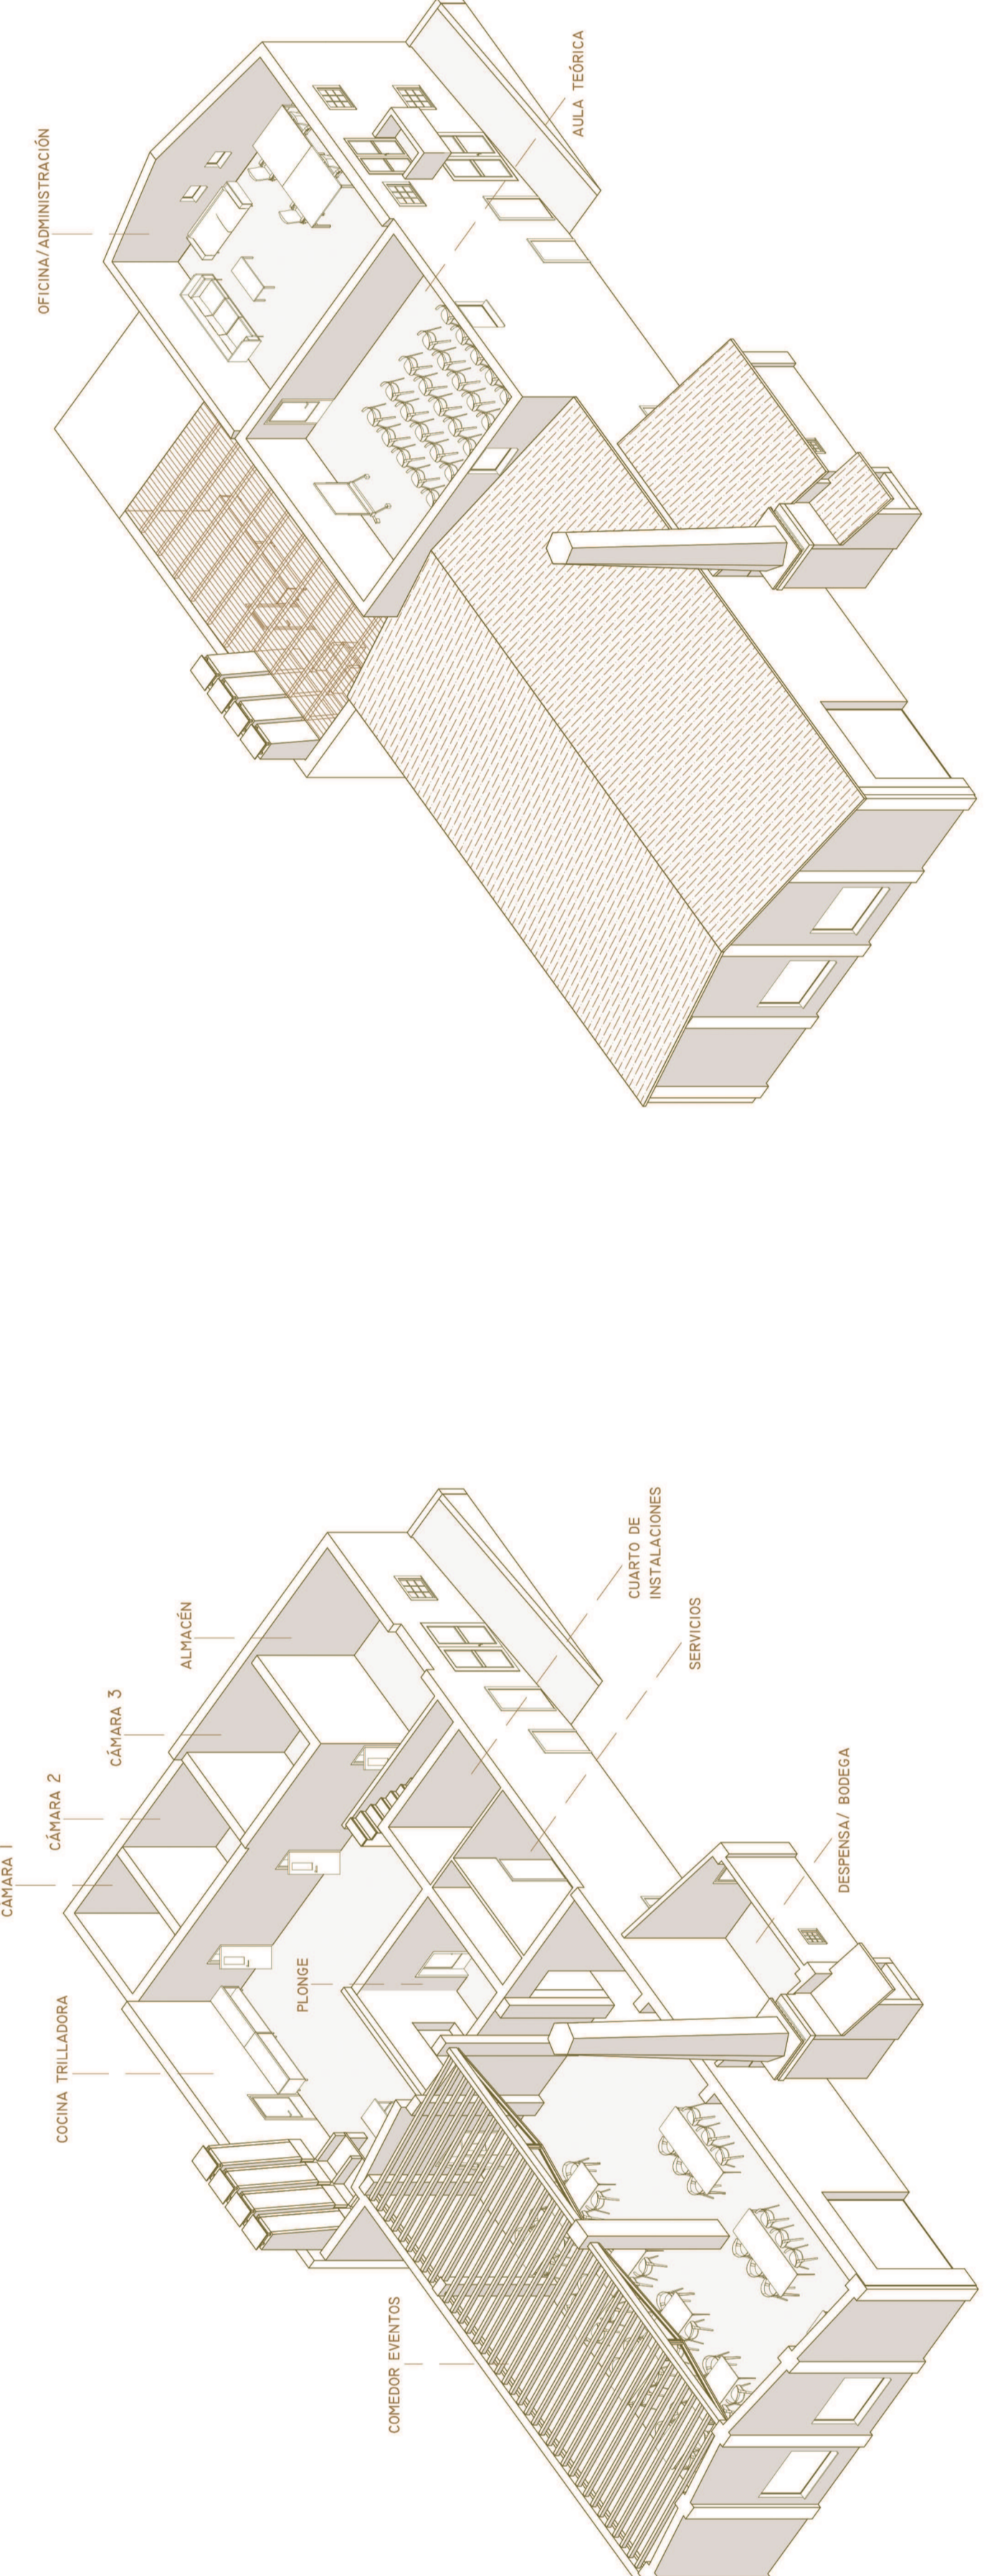

DETALLE COCINAS

