
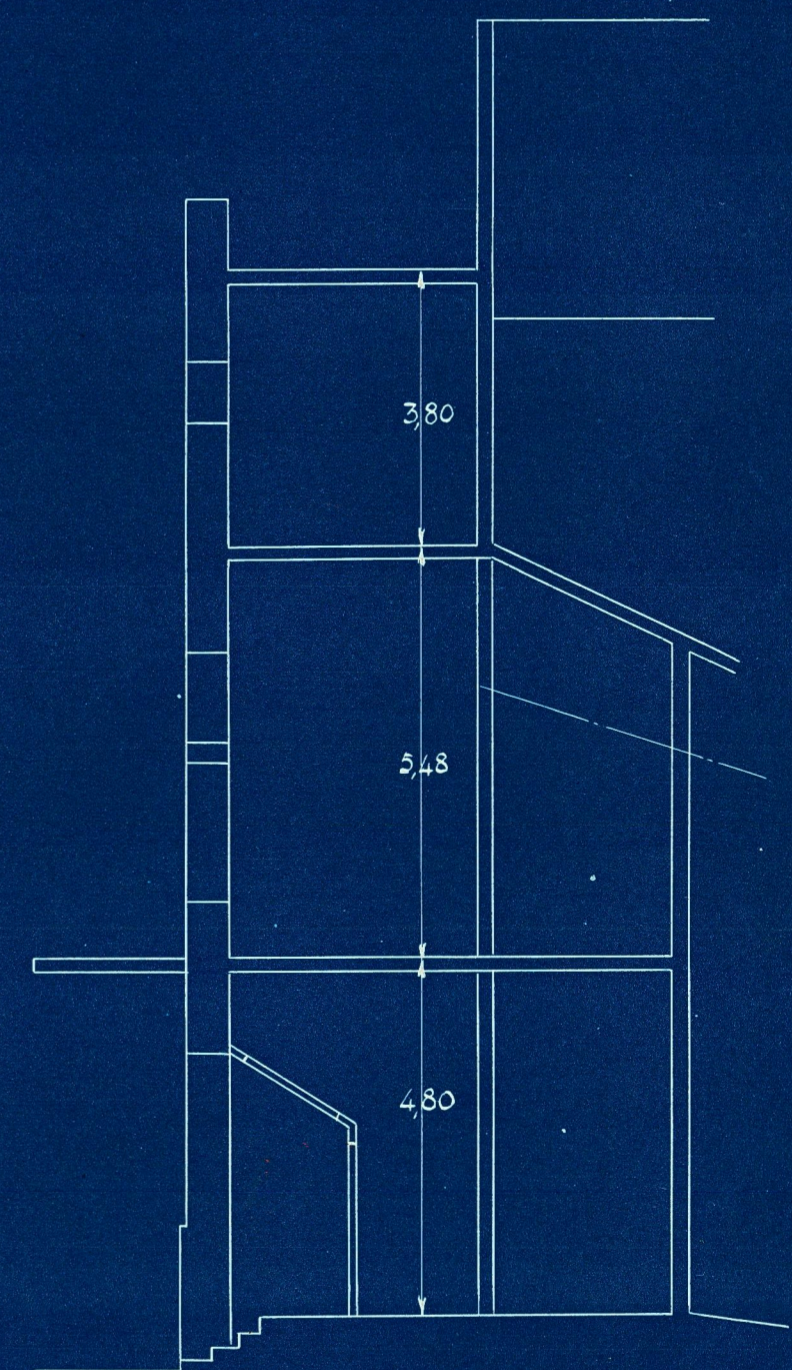


Planta y Ventisvulo del Piso Principal

D. EMILIO FECHVÁRI  
VALENCIA

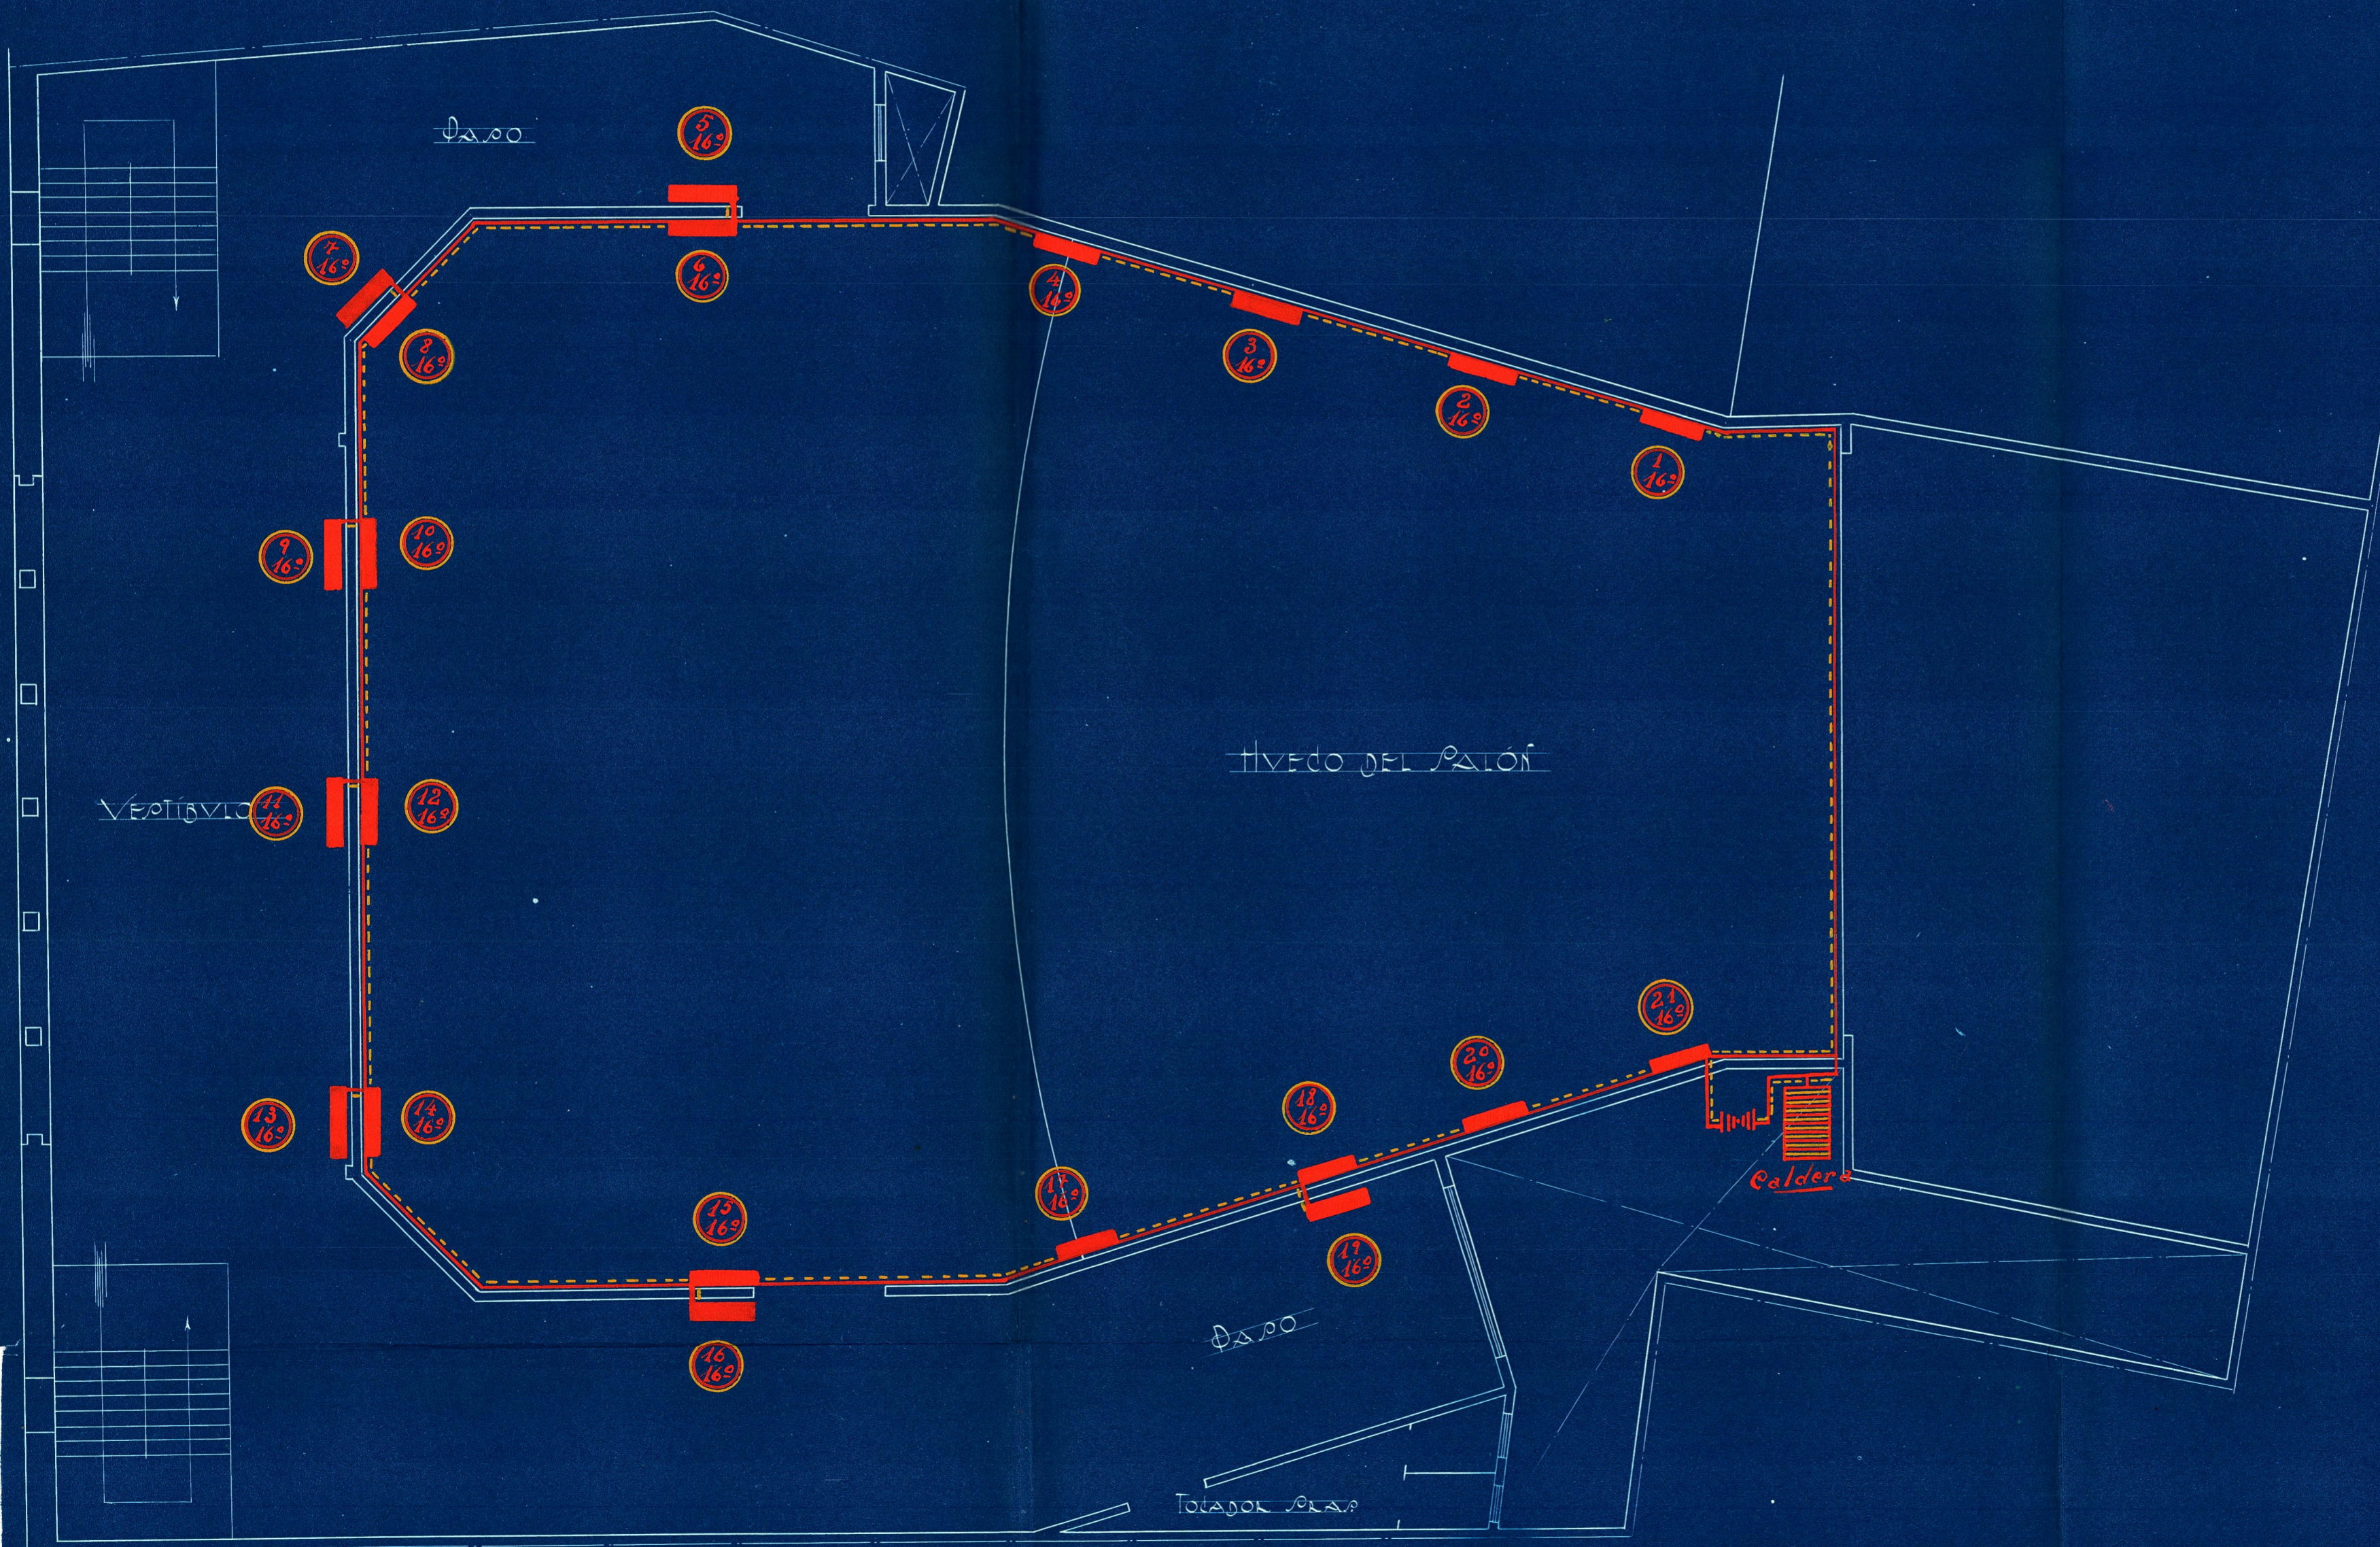

SECCIÓN

ESCALA 1:100

Vicente Xerri  
VALENCIA