


CINE "CAPITOL" en VALENCIA.

ESCALA 1:100.

NOVIEMBRE 1930.


~ SECCIÓN. ~

JACOBO SCHNEIDER
INGENIERO
MADRID

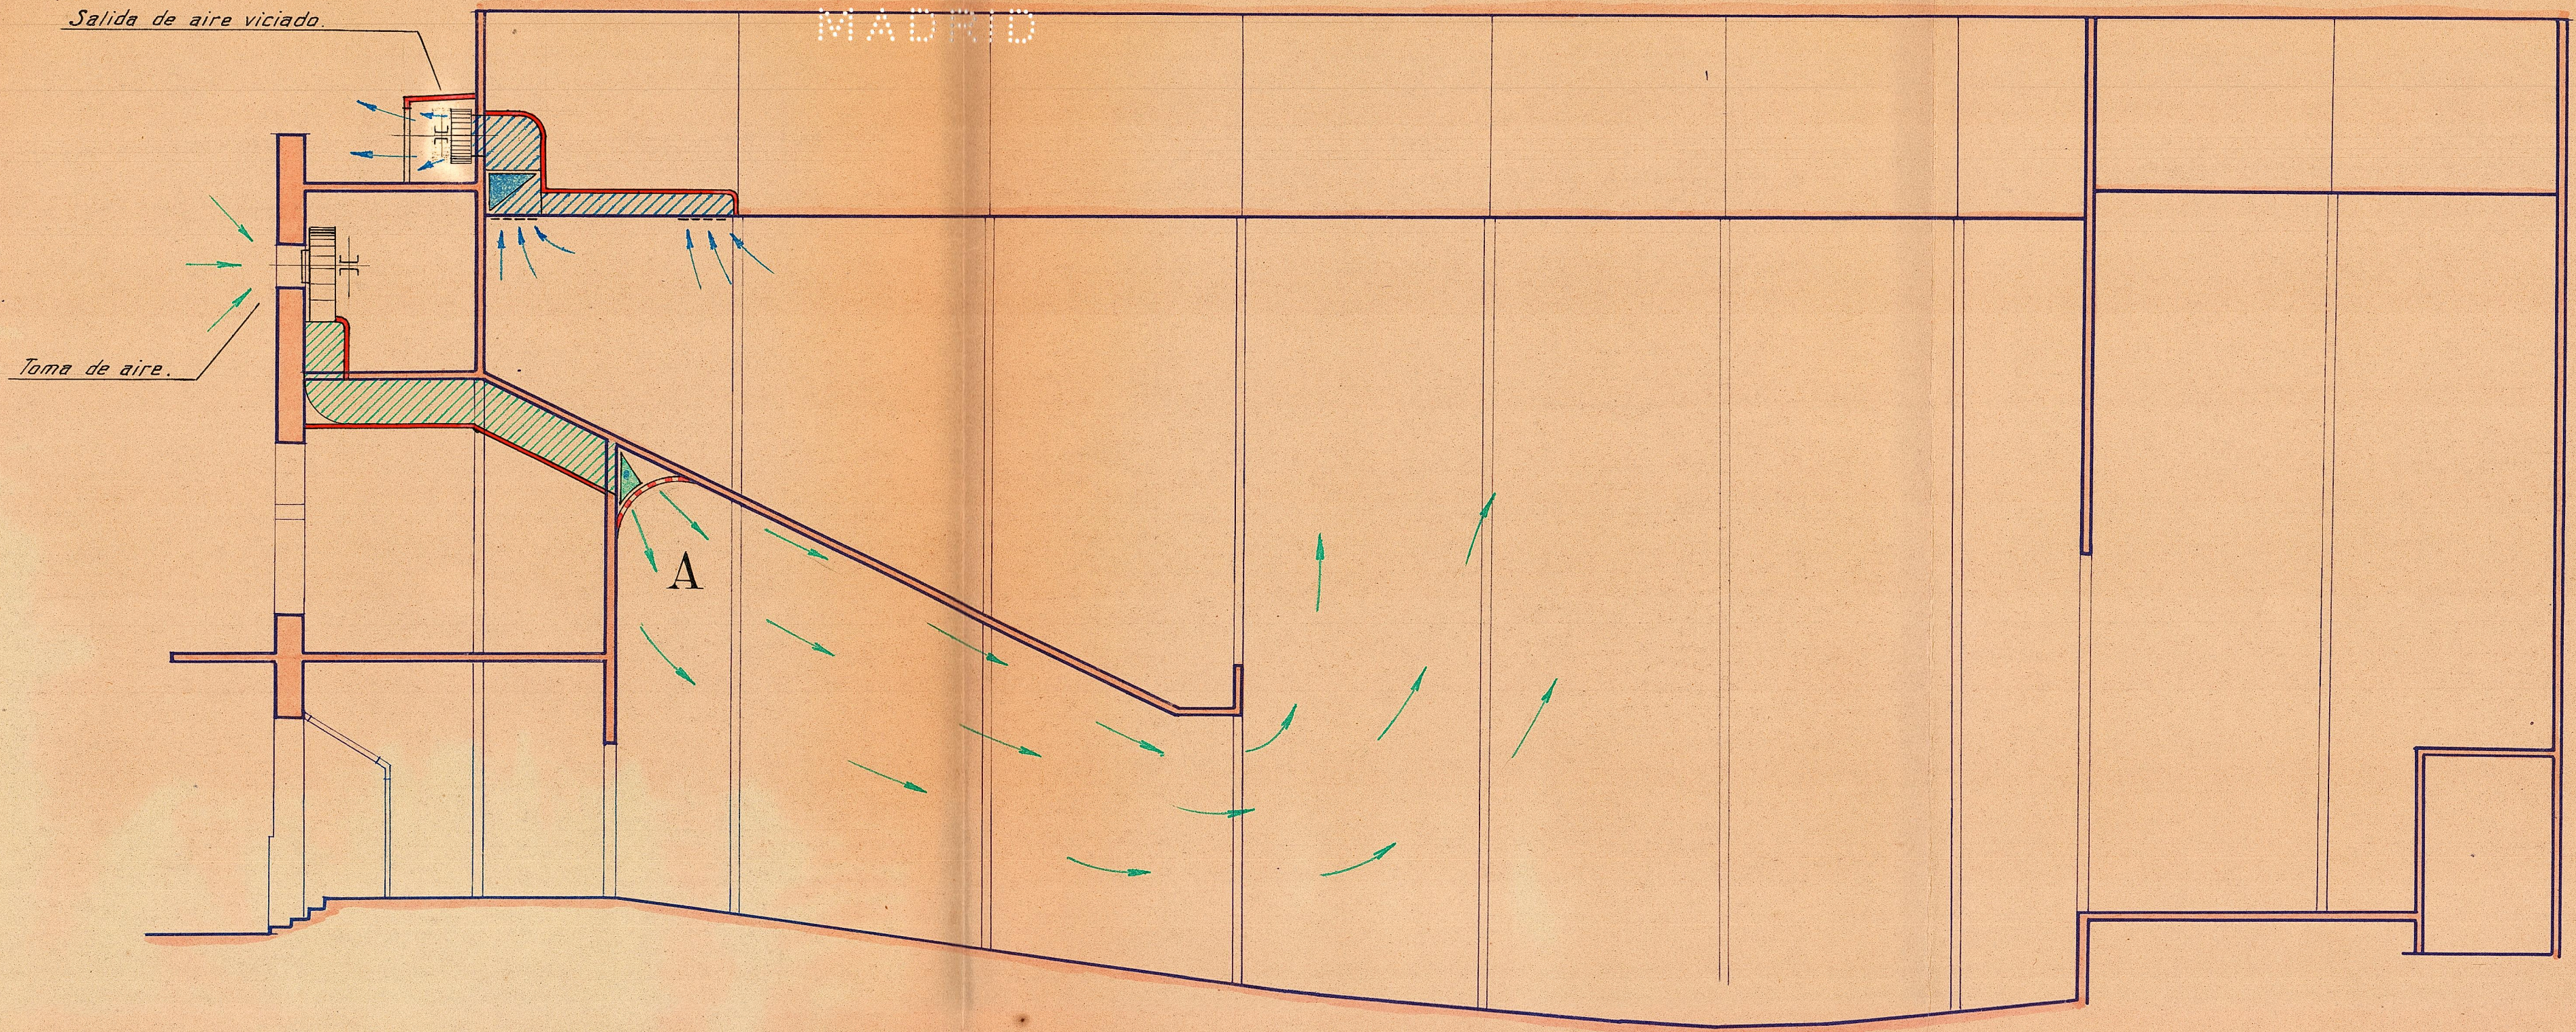

TEATRO-CINE "CAPITOL"
 ESCALA: 1:100 (PROP. D. EMILIO PECHAVAT) NOVIEMBRE 1930.
VALENCIA.

JACOBO SCHNEIDER
 INGENIERO
 MADRID

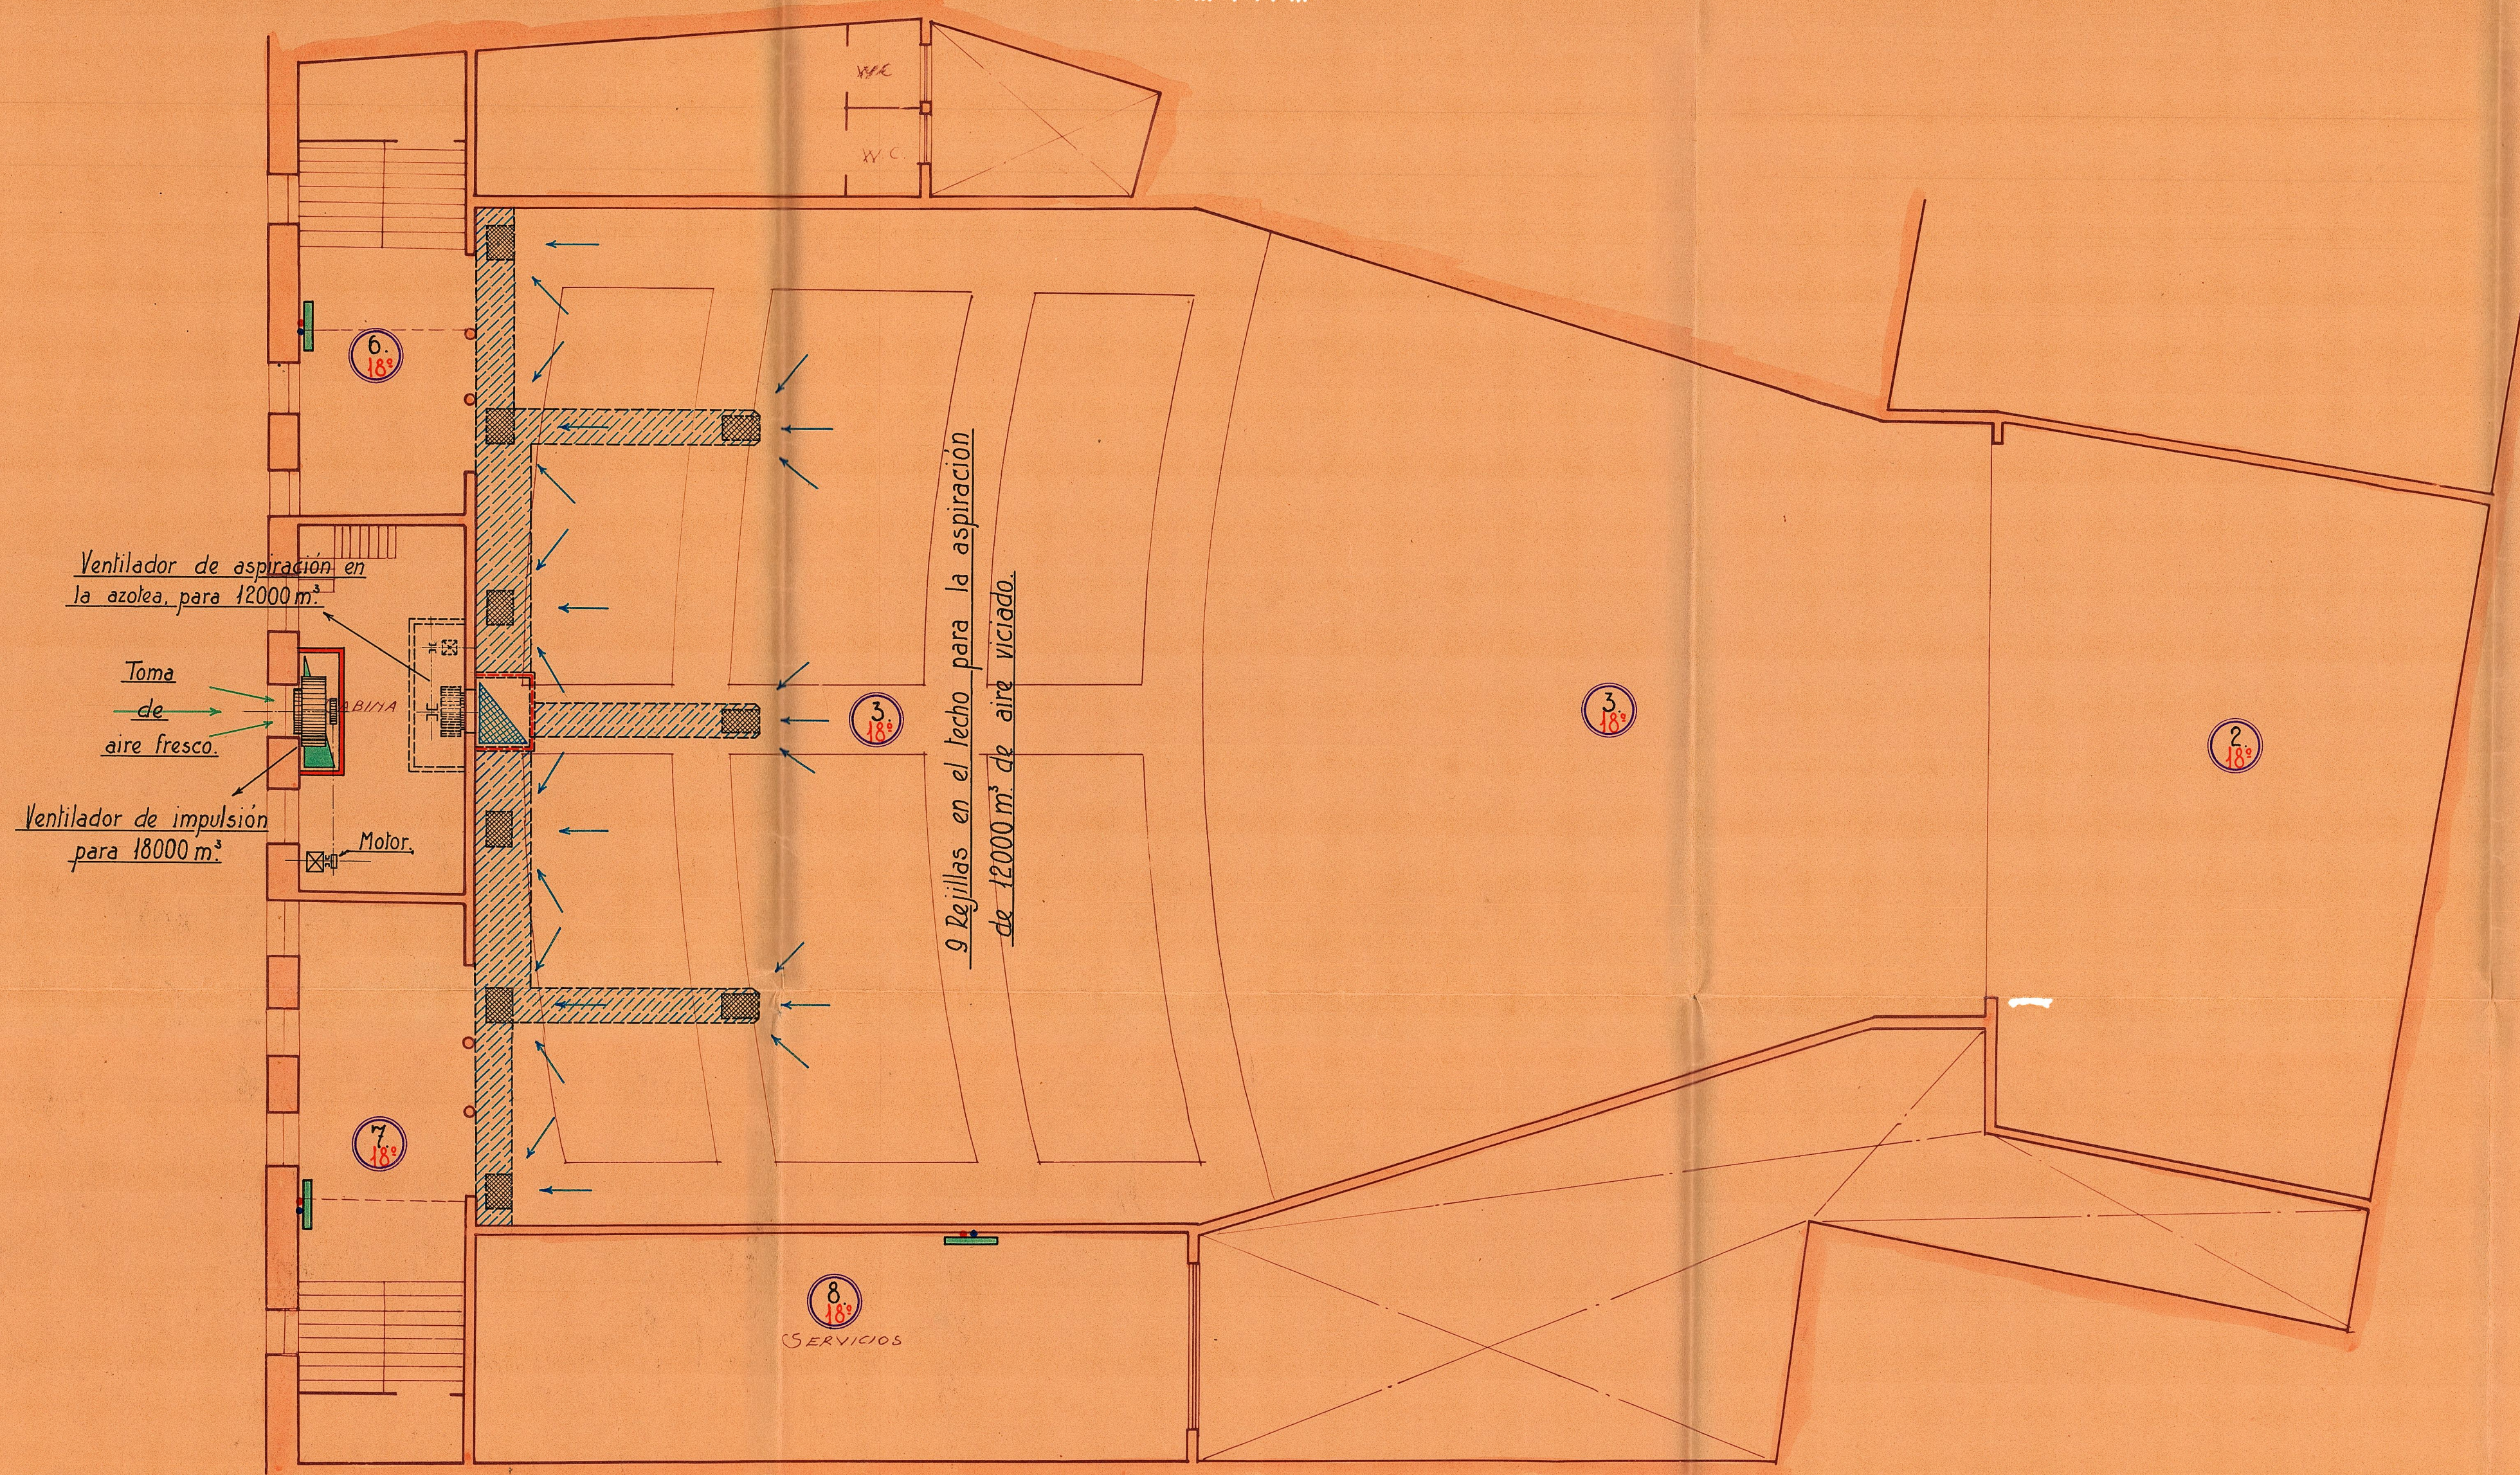

PLANTA PRINCIPAL

TEATRO-CINE "CAPITAL"
 ESCALA: 1:100 (PROP. D. EMILIO PECHVARI) NOVIEMBRE 1930.
VALENCIA.



PLATTAS y VESTIBULOS DEL PISO PRINCIPAL