


CALLE GUILLEN DE CASTRO

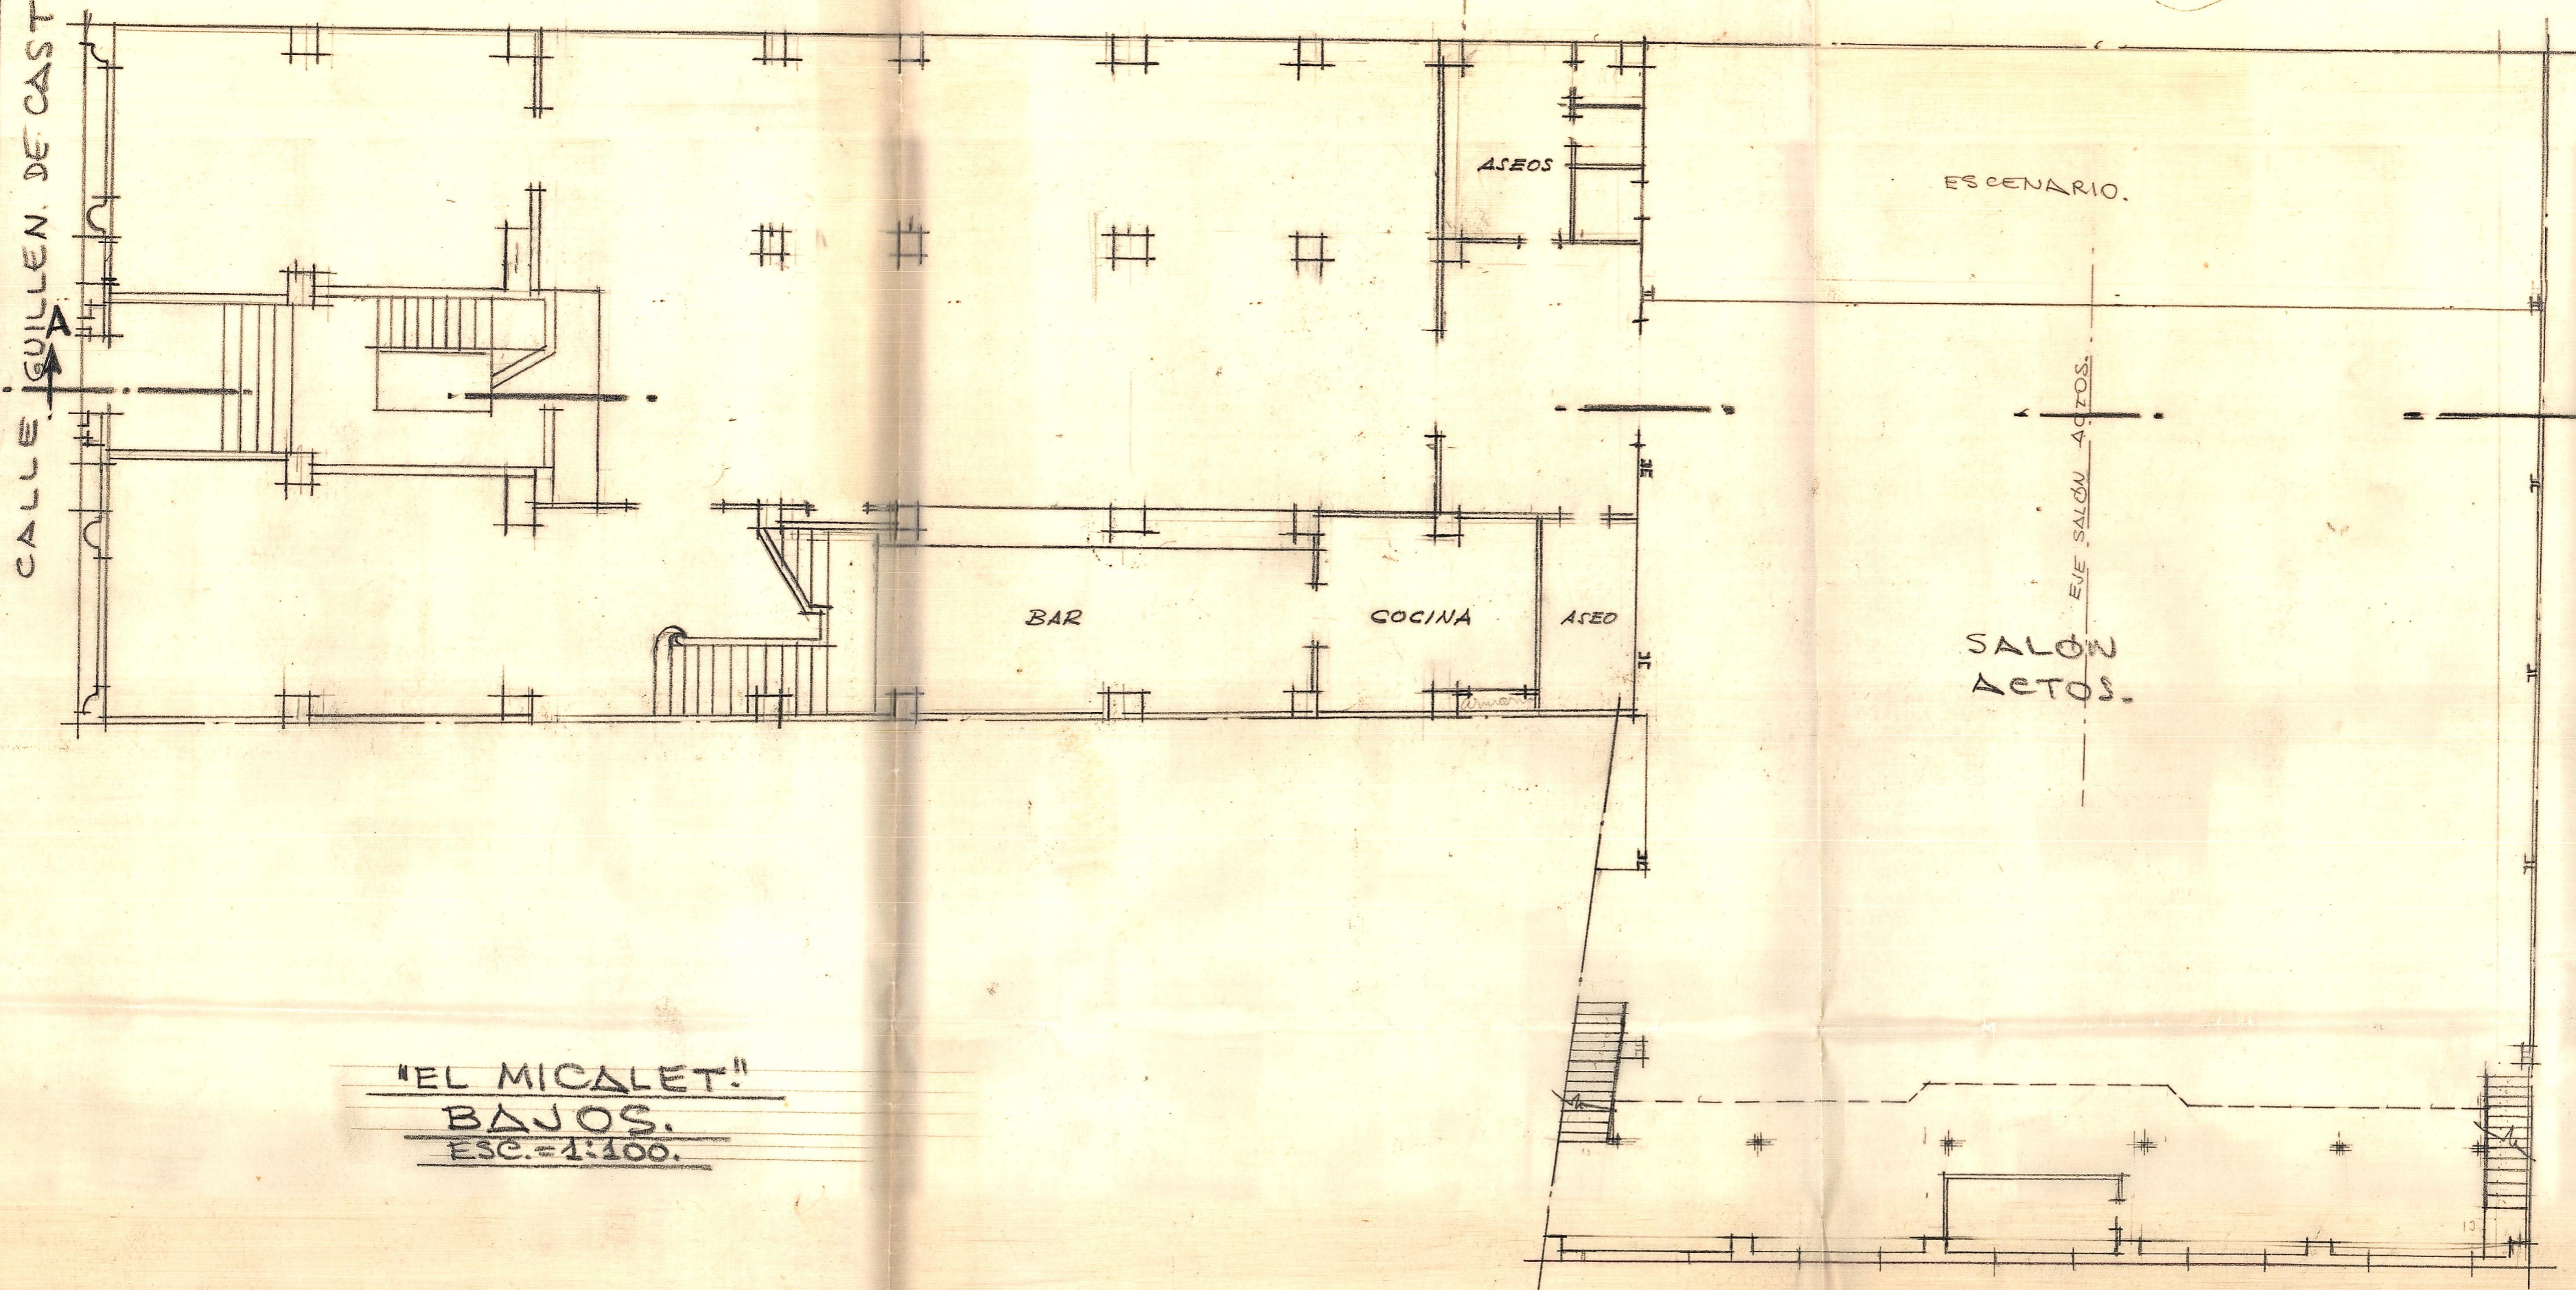


PROFUNDIDAD EDIFICABLE = 26.40 M.

"EL MICALET!"  
 BAJOS.  
 ESC. = 1:100.

CALLE M. PALAU.

AGOSTO - 1971.

CALLE GUILLEN DE CASTRO

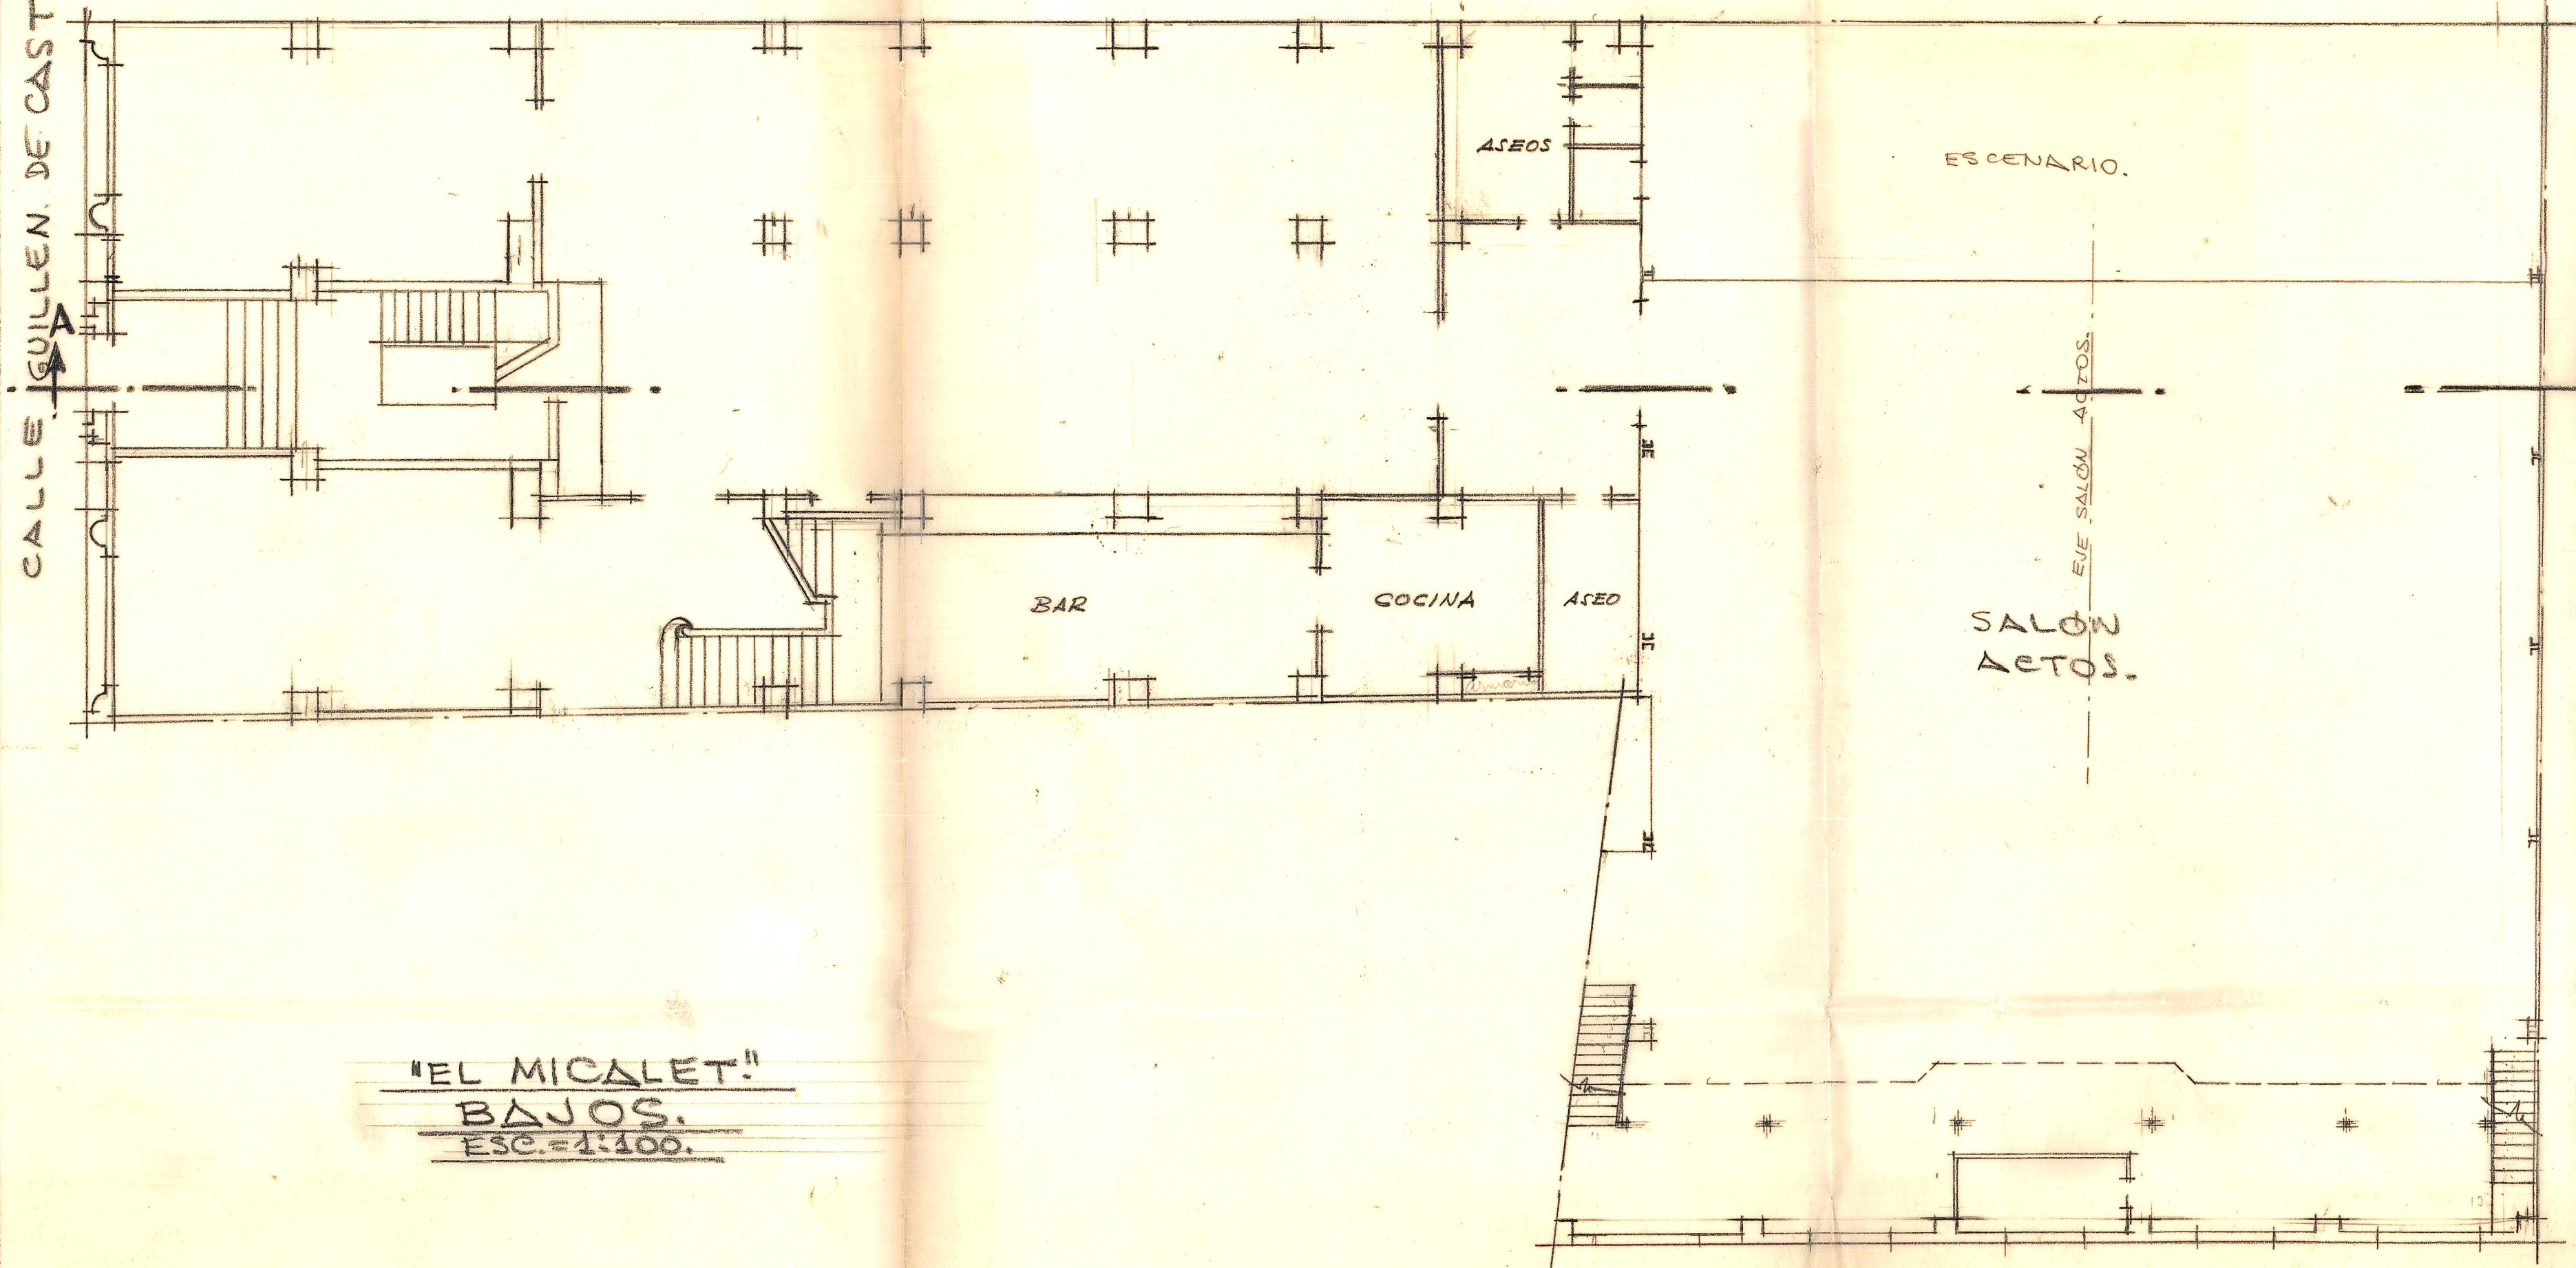

PROFUNDIDAD EDIFICABLE = 26.40 M.

"EL MICALET"  
BAJOS.  
ESC. = 1:100.

CALLE M. PALAU.

AGOSTO - 1971.