


CALLE GUILLEM DE CASTRO.

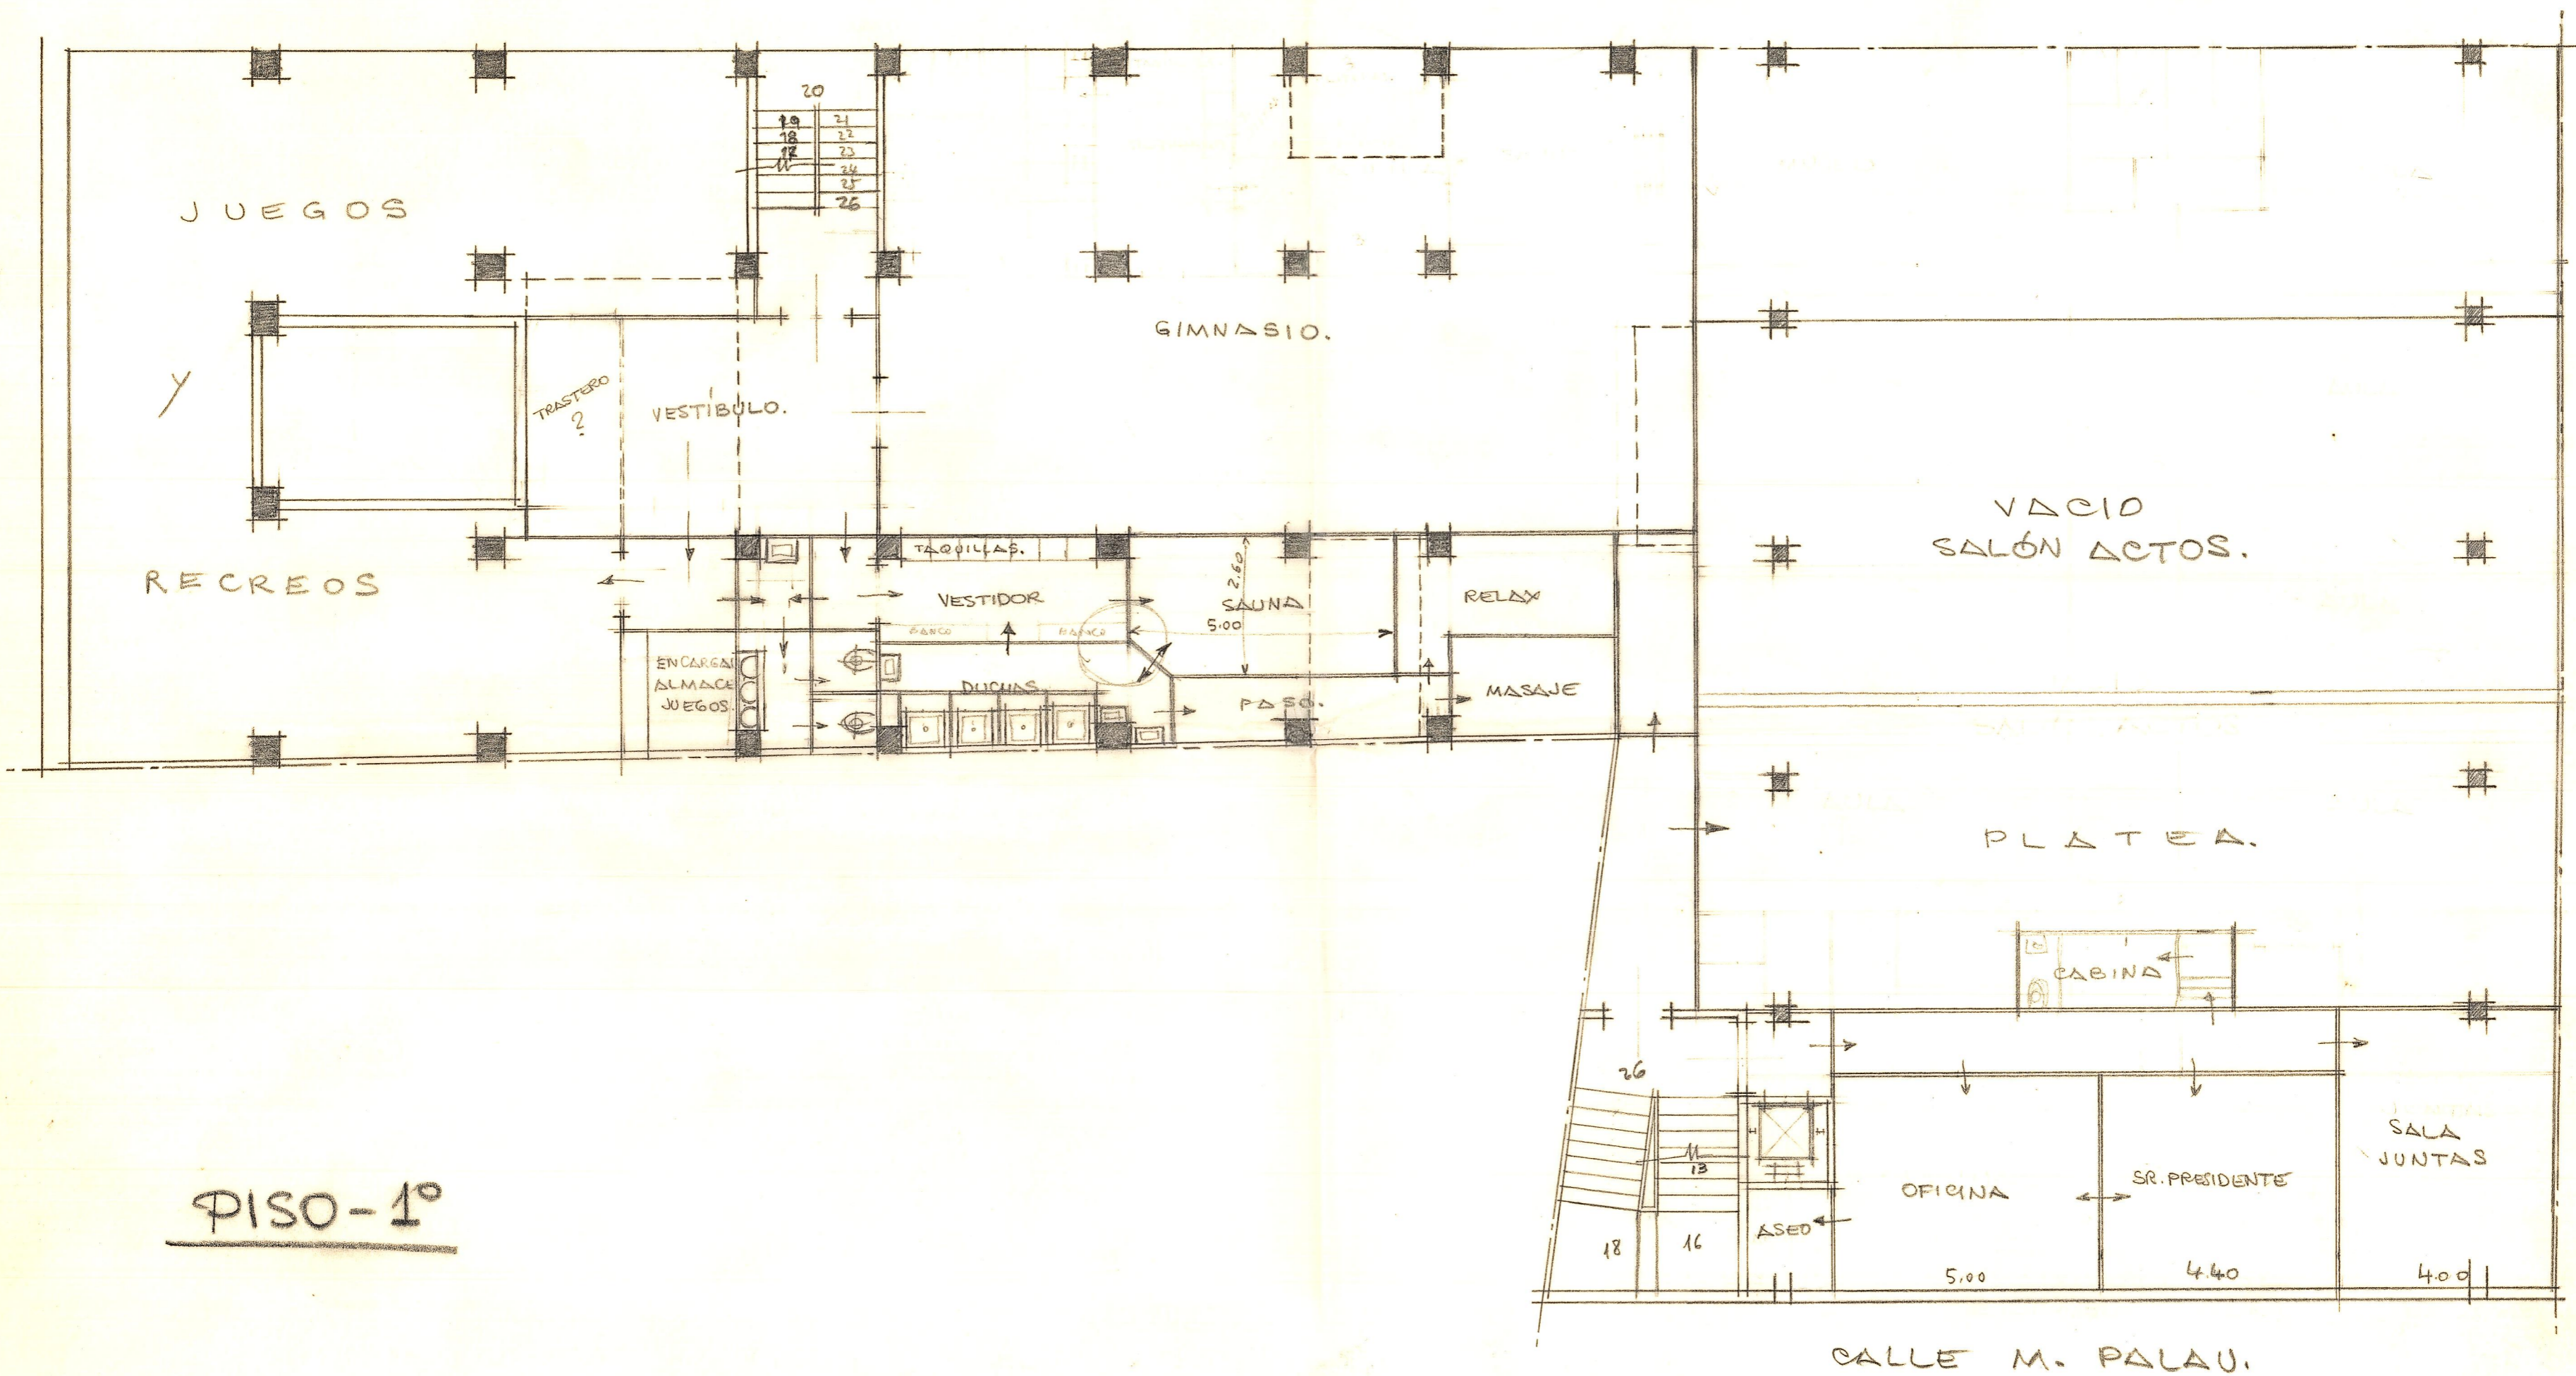

PISO-1º

CALLE M. PALAU.