


CALLE GUILLEM DE CASTRO.

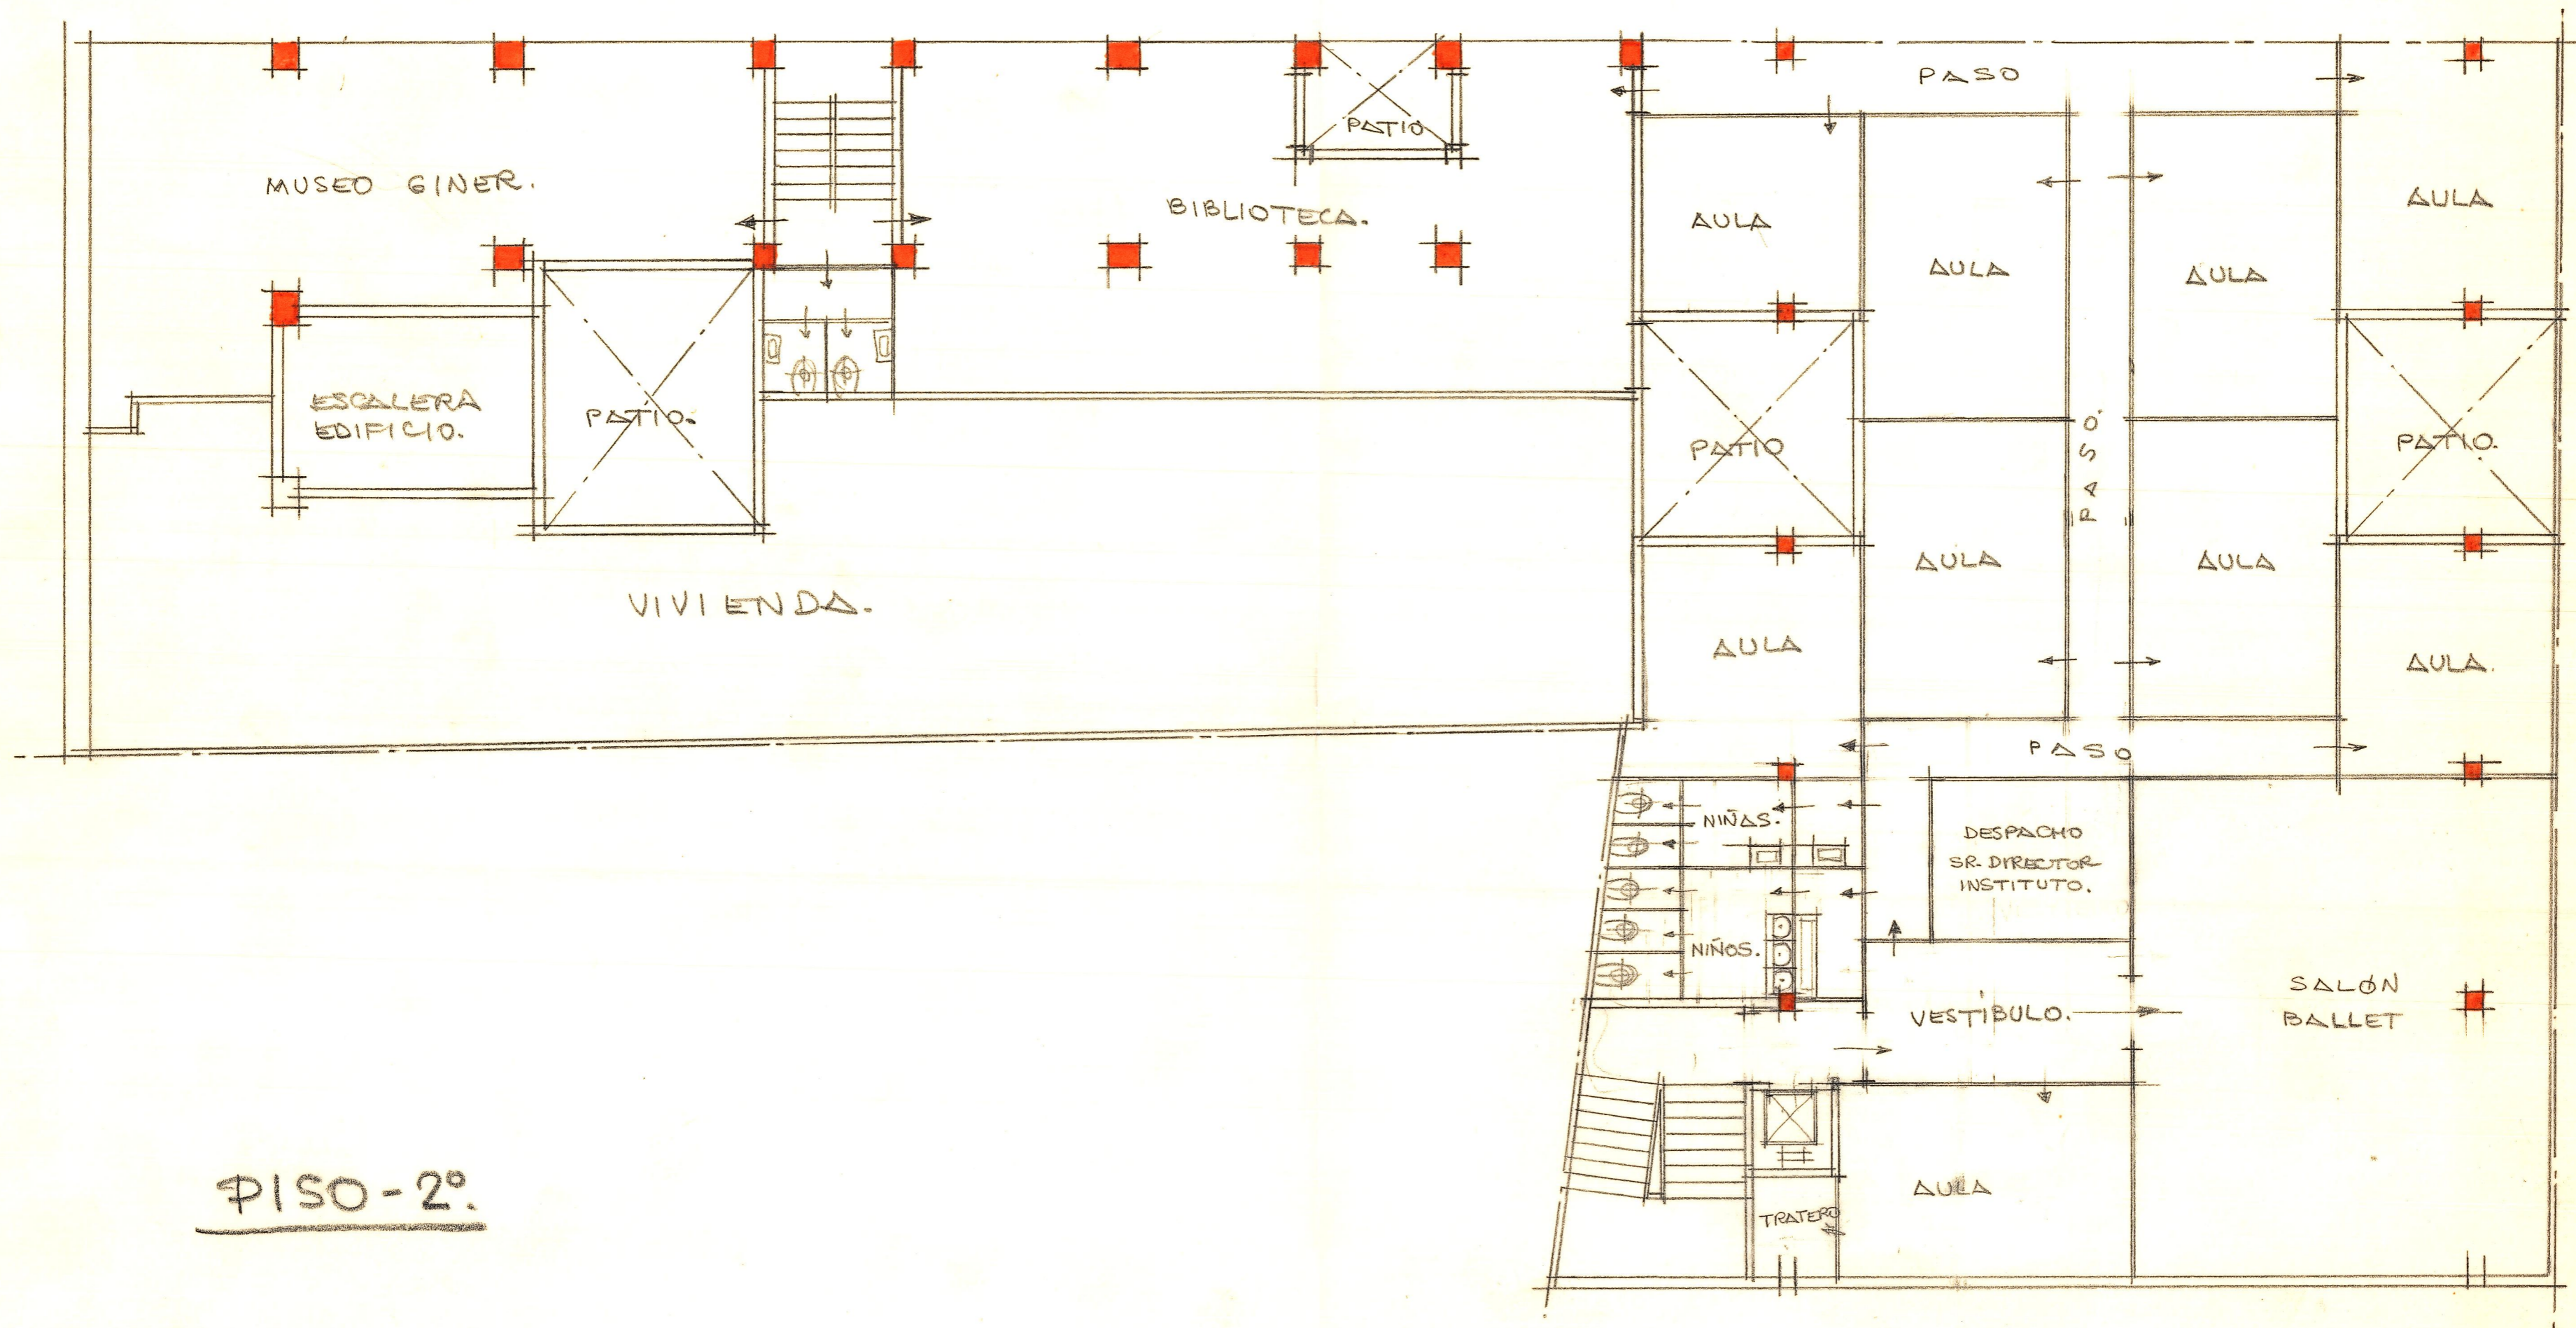

PISO-2º.

CALLE M. PALAU