


Aumento de dos plantas en el edificio n.º 4 de la c/ Jorge Juan del Ensanche de Valencia

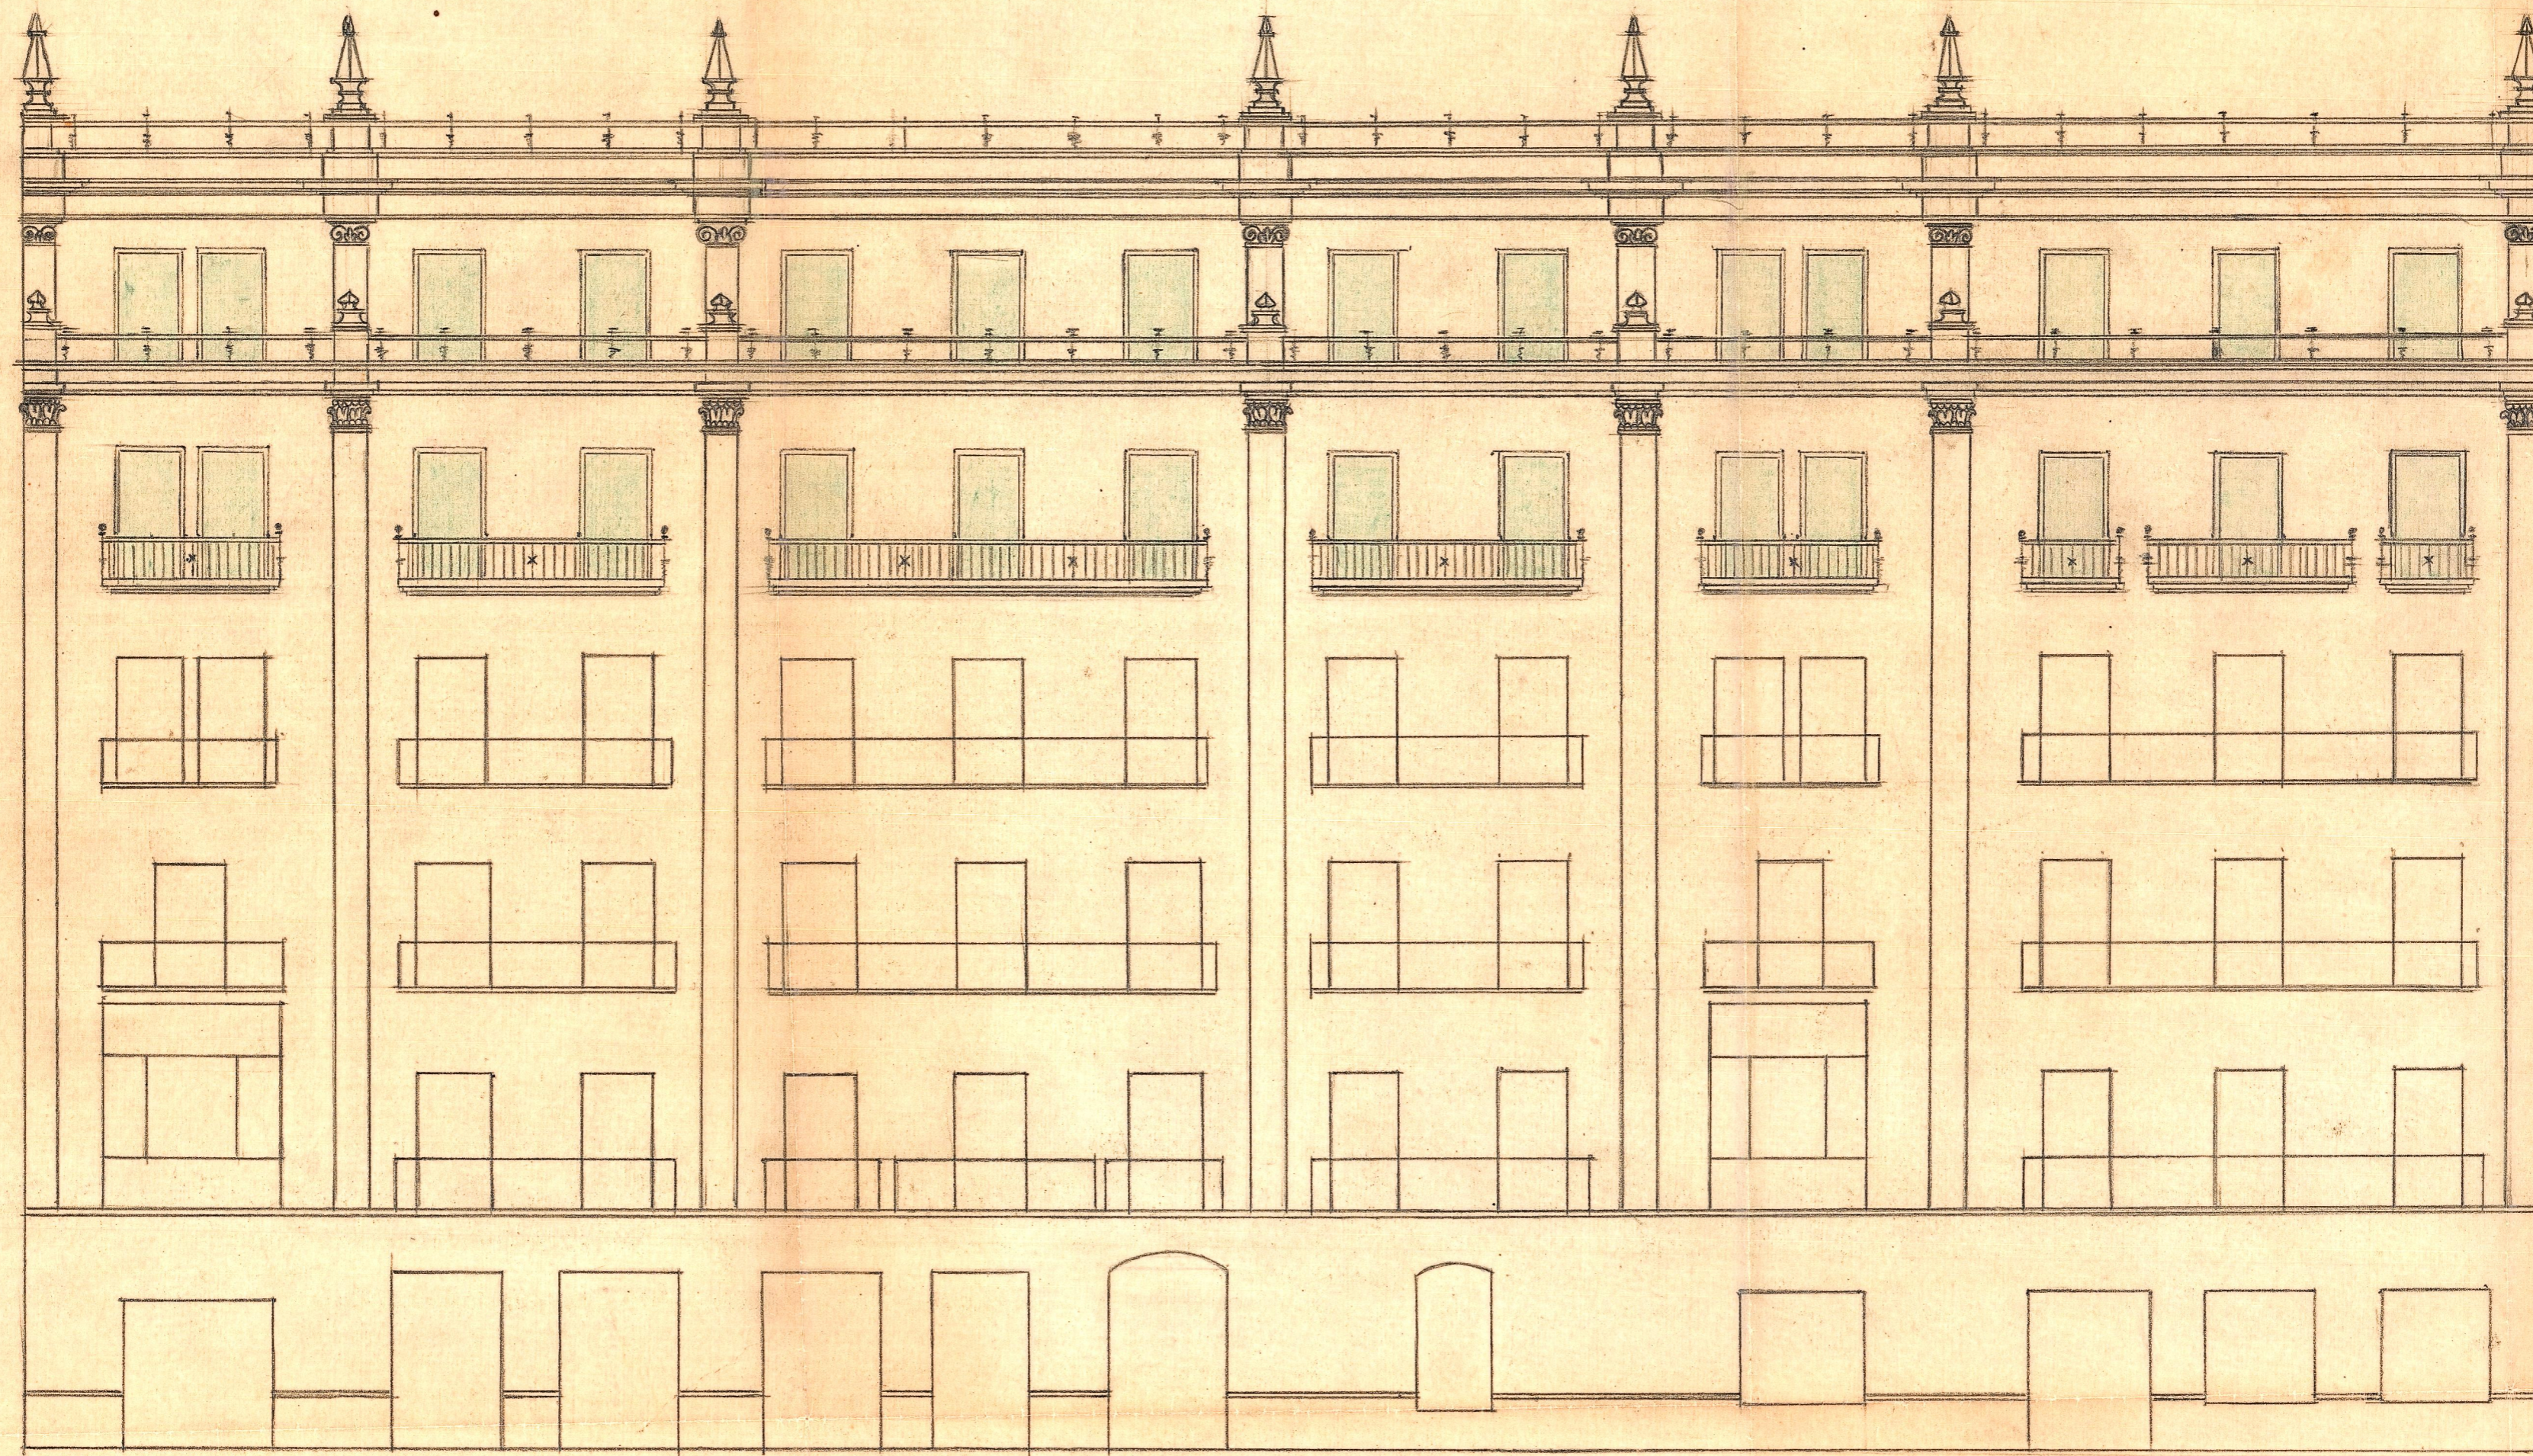

Fachada

Escala = 1:100  
Valencia Junio 1949  
El Arquitecto