


LAA P. CANTARA

Febrero 1925

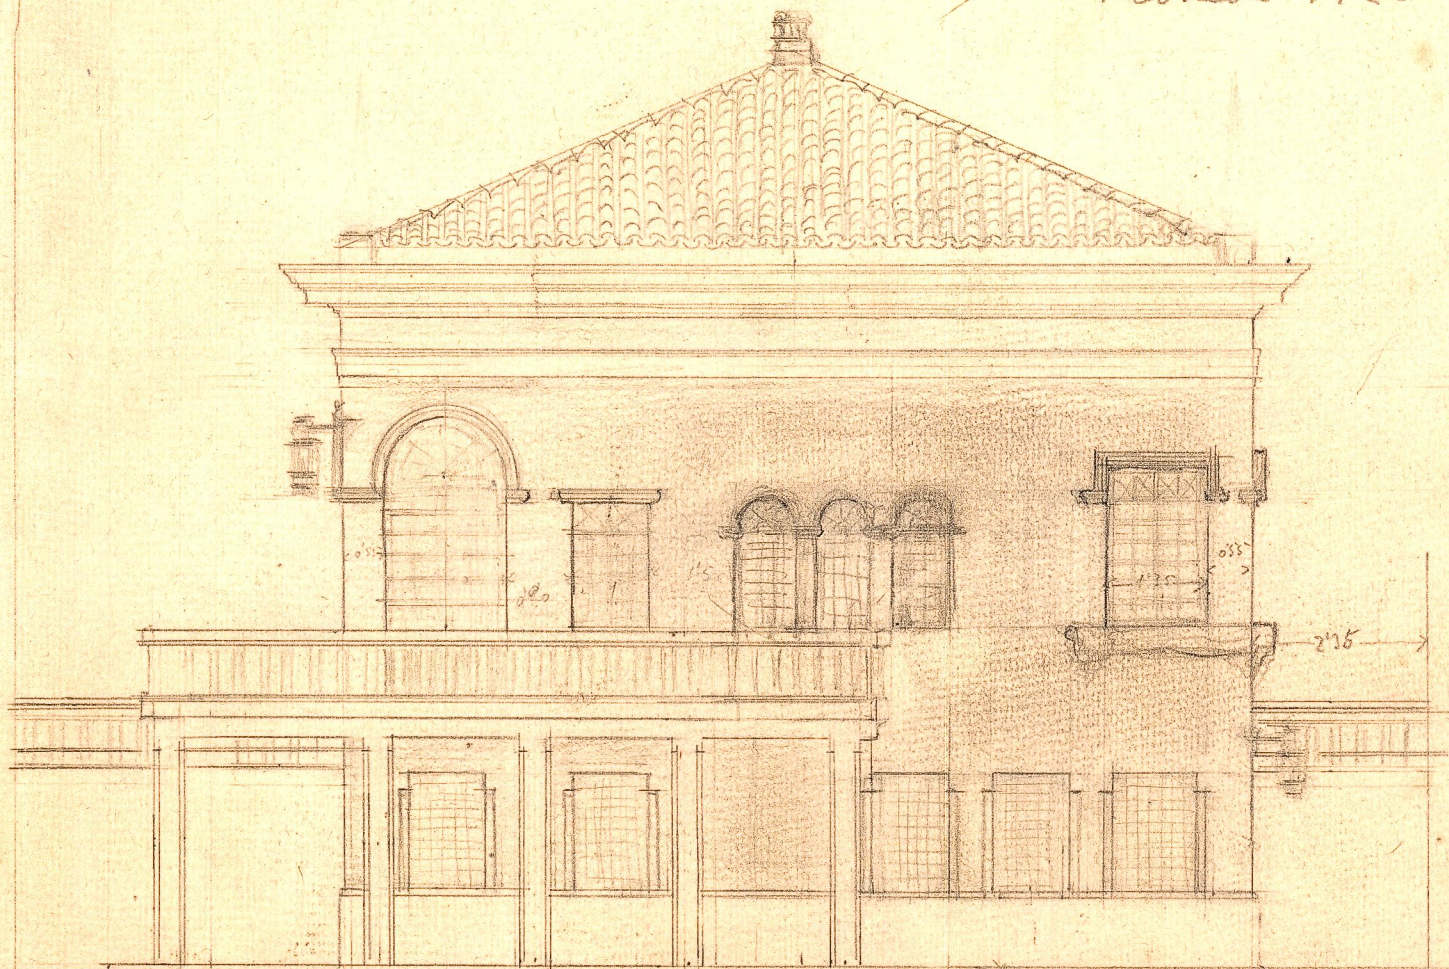

E/CALA 1:100

FACHADA E/TE