


ALA DE HABITACION
PLANTA SEGUNDA = DORMITORIOS = ANTE-PROYECTO
ESCALA = 1:200

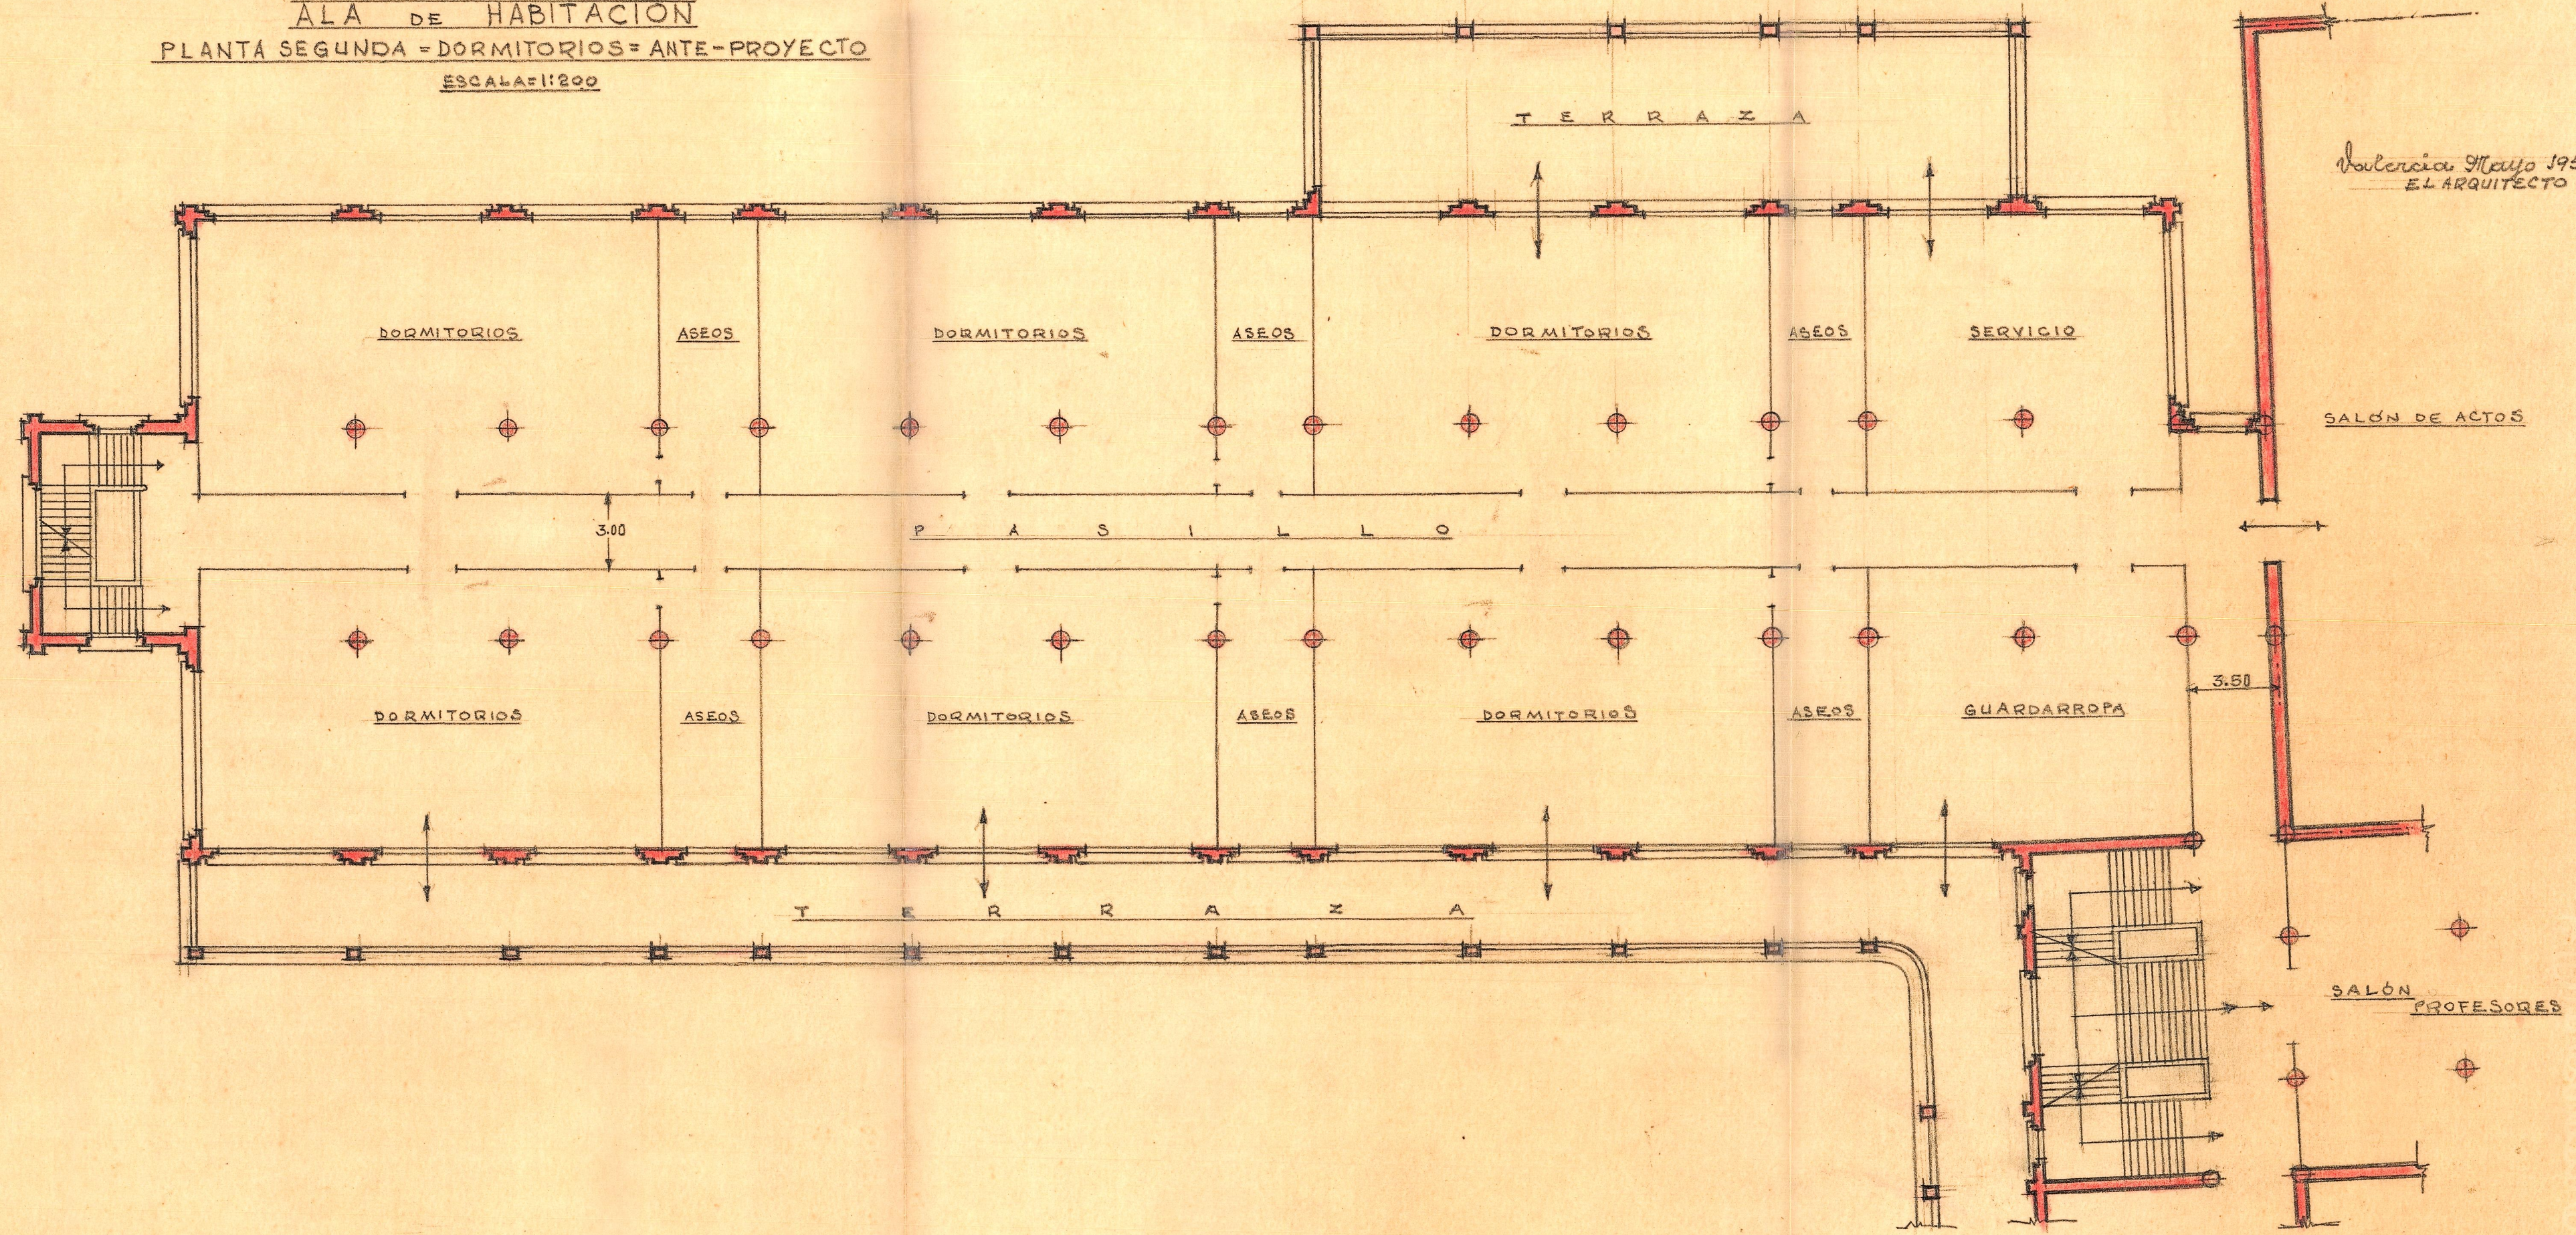

Valencia Mayo 1952
EL ARQUITECTO