

COLEGIO LA SALLE


Escala 1:500
Dulles, D.C. 1958

Ferrocarril a Liria

Avenida

Calle

Calle

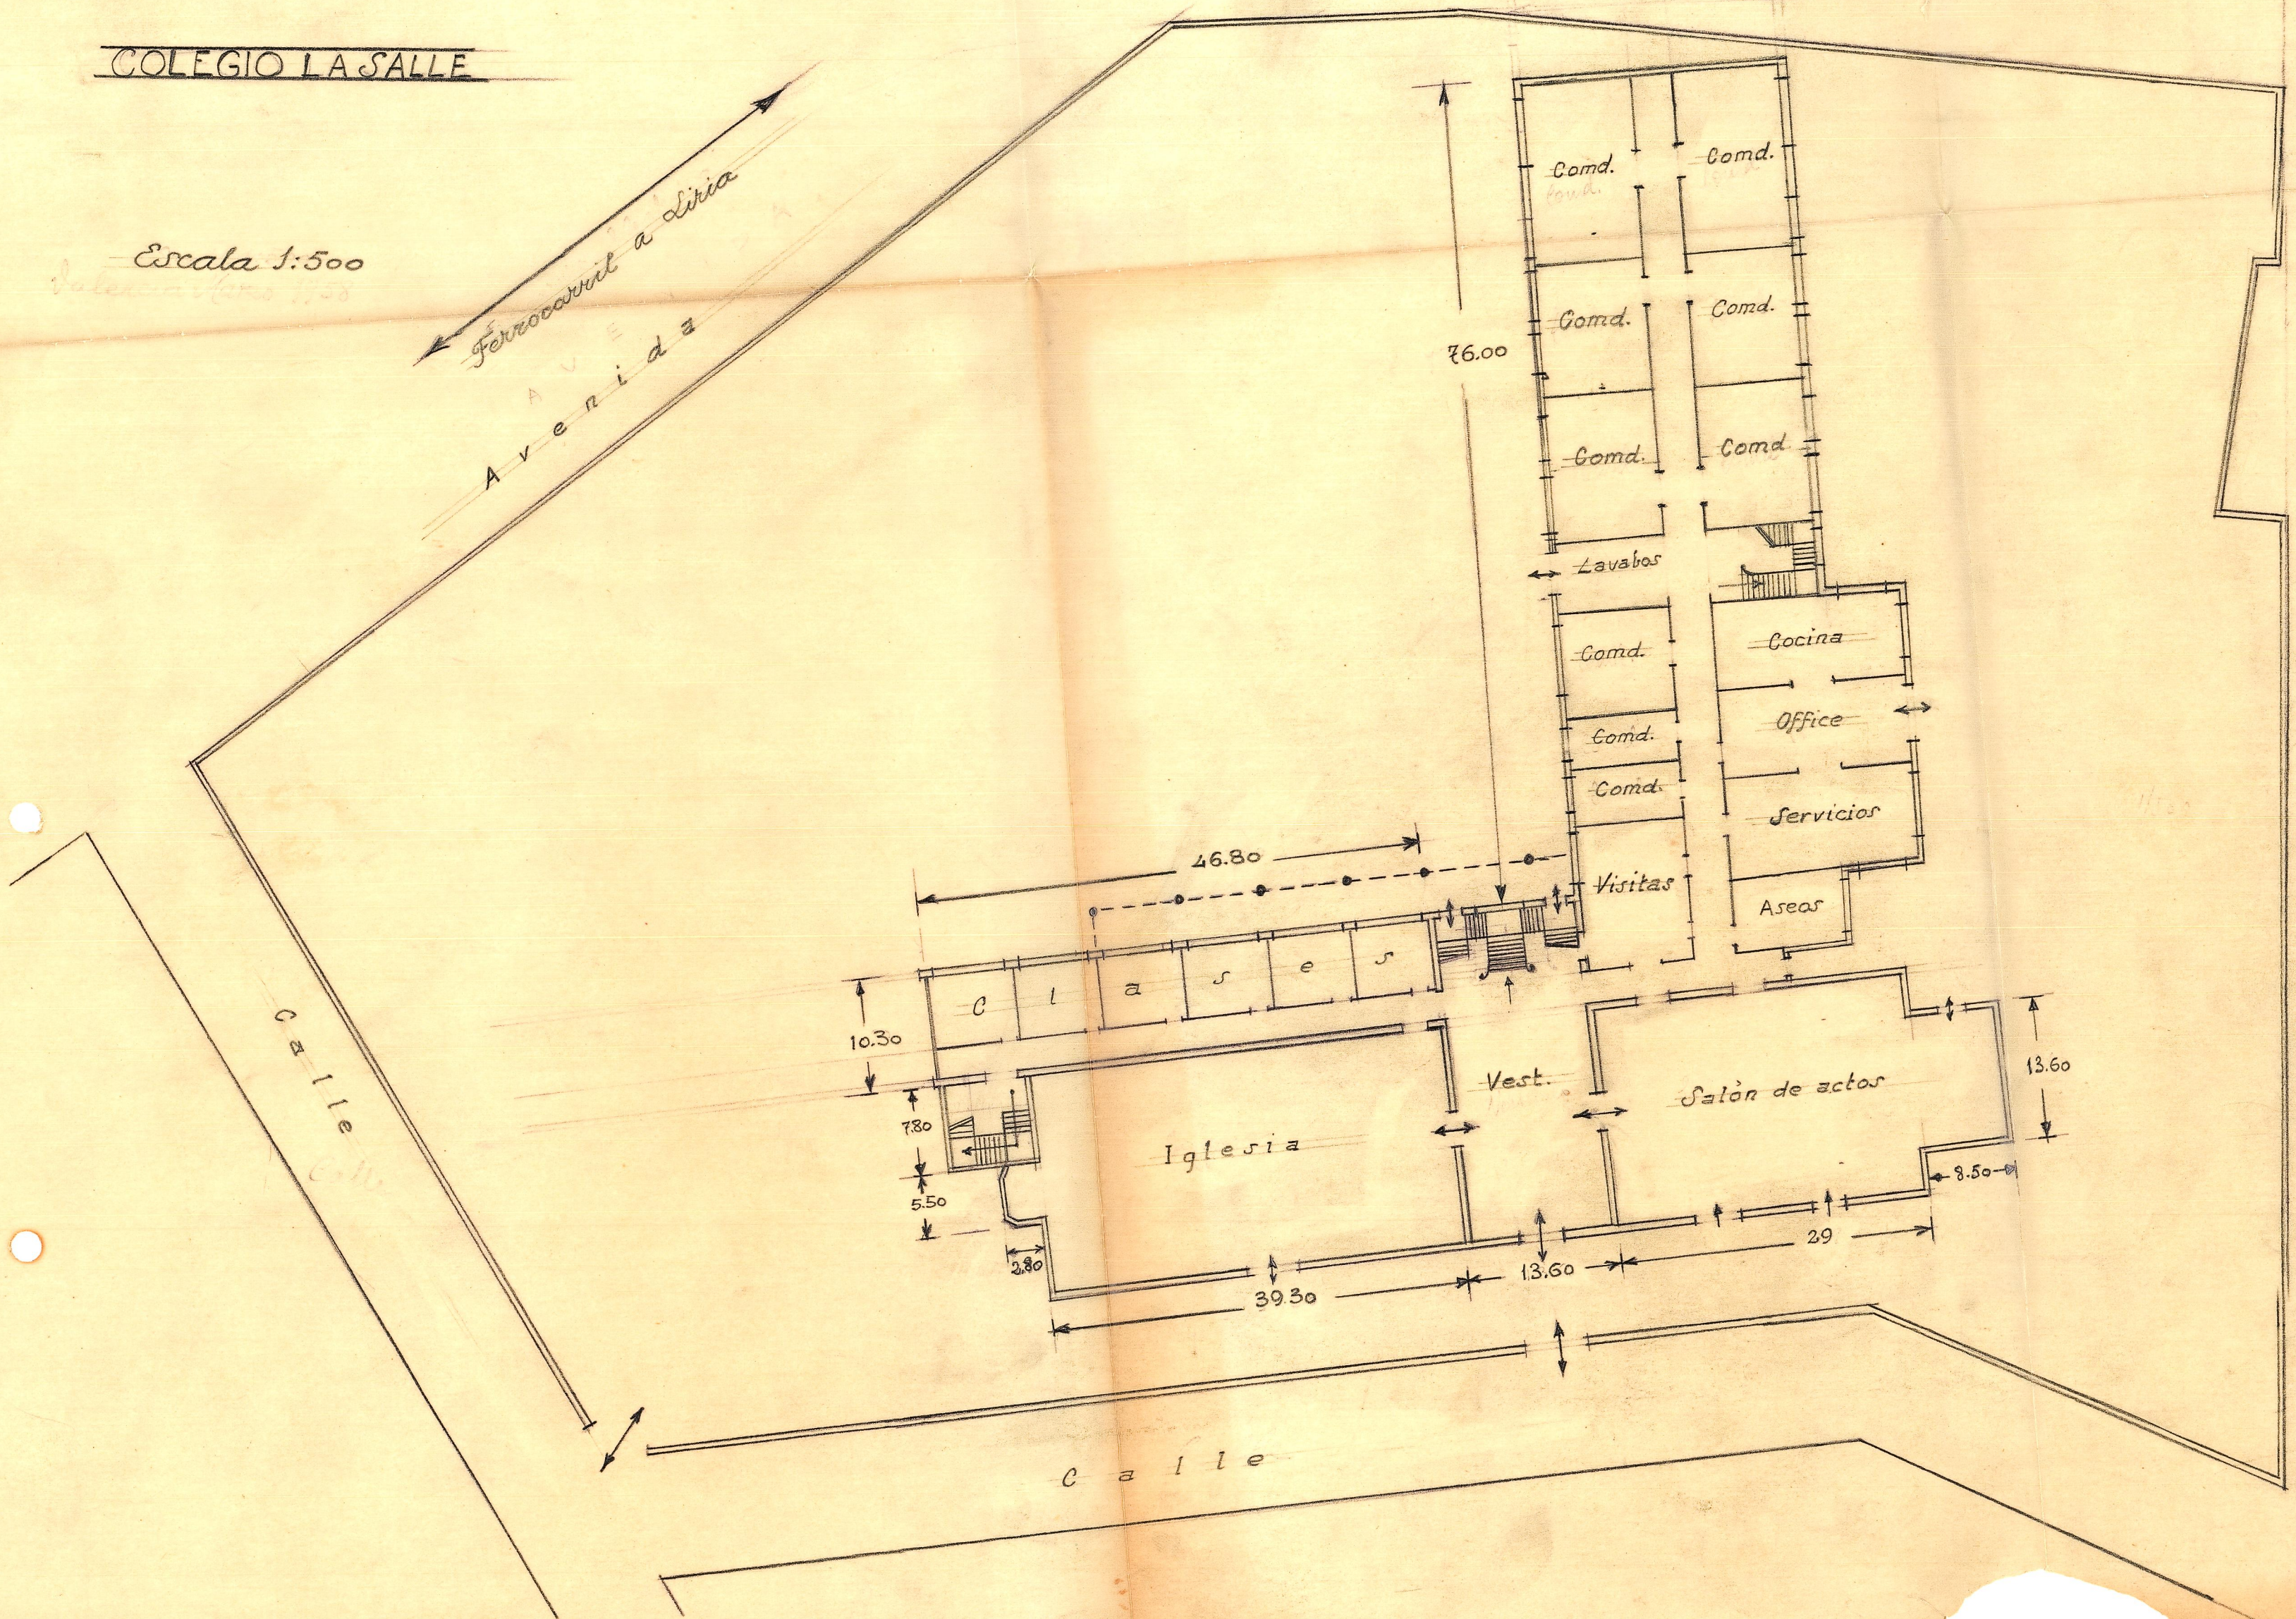

Clases 46.80
Iglesia
Salón de actos 13.60
Comd. Comd. Comd. Comd. Comd. Comd.
Lavabos
Cocina
Office
Servicios
Asear
Visitas
Vest.
10.30
7.80
5.50
2.80
39.30
13.60
29
8.50
76.00
13.60