


La Salle

Placa-cubierta

Retretes y Urinarios

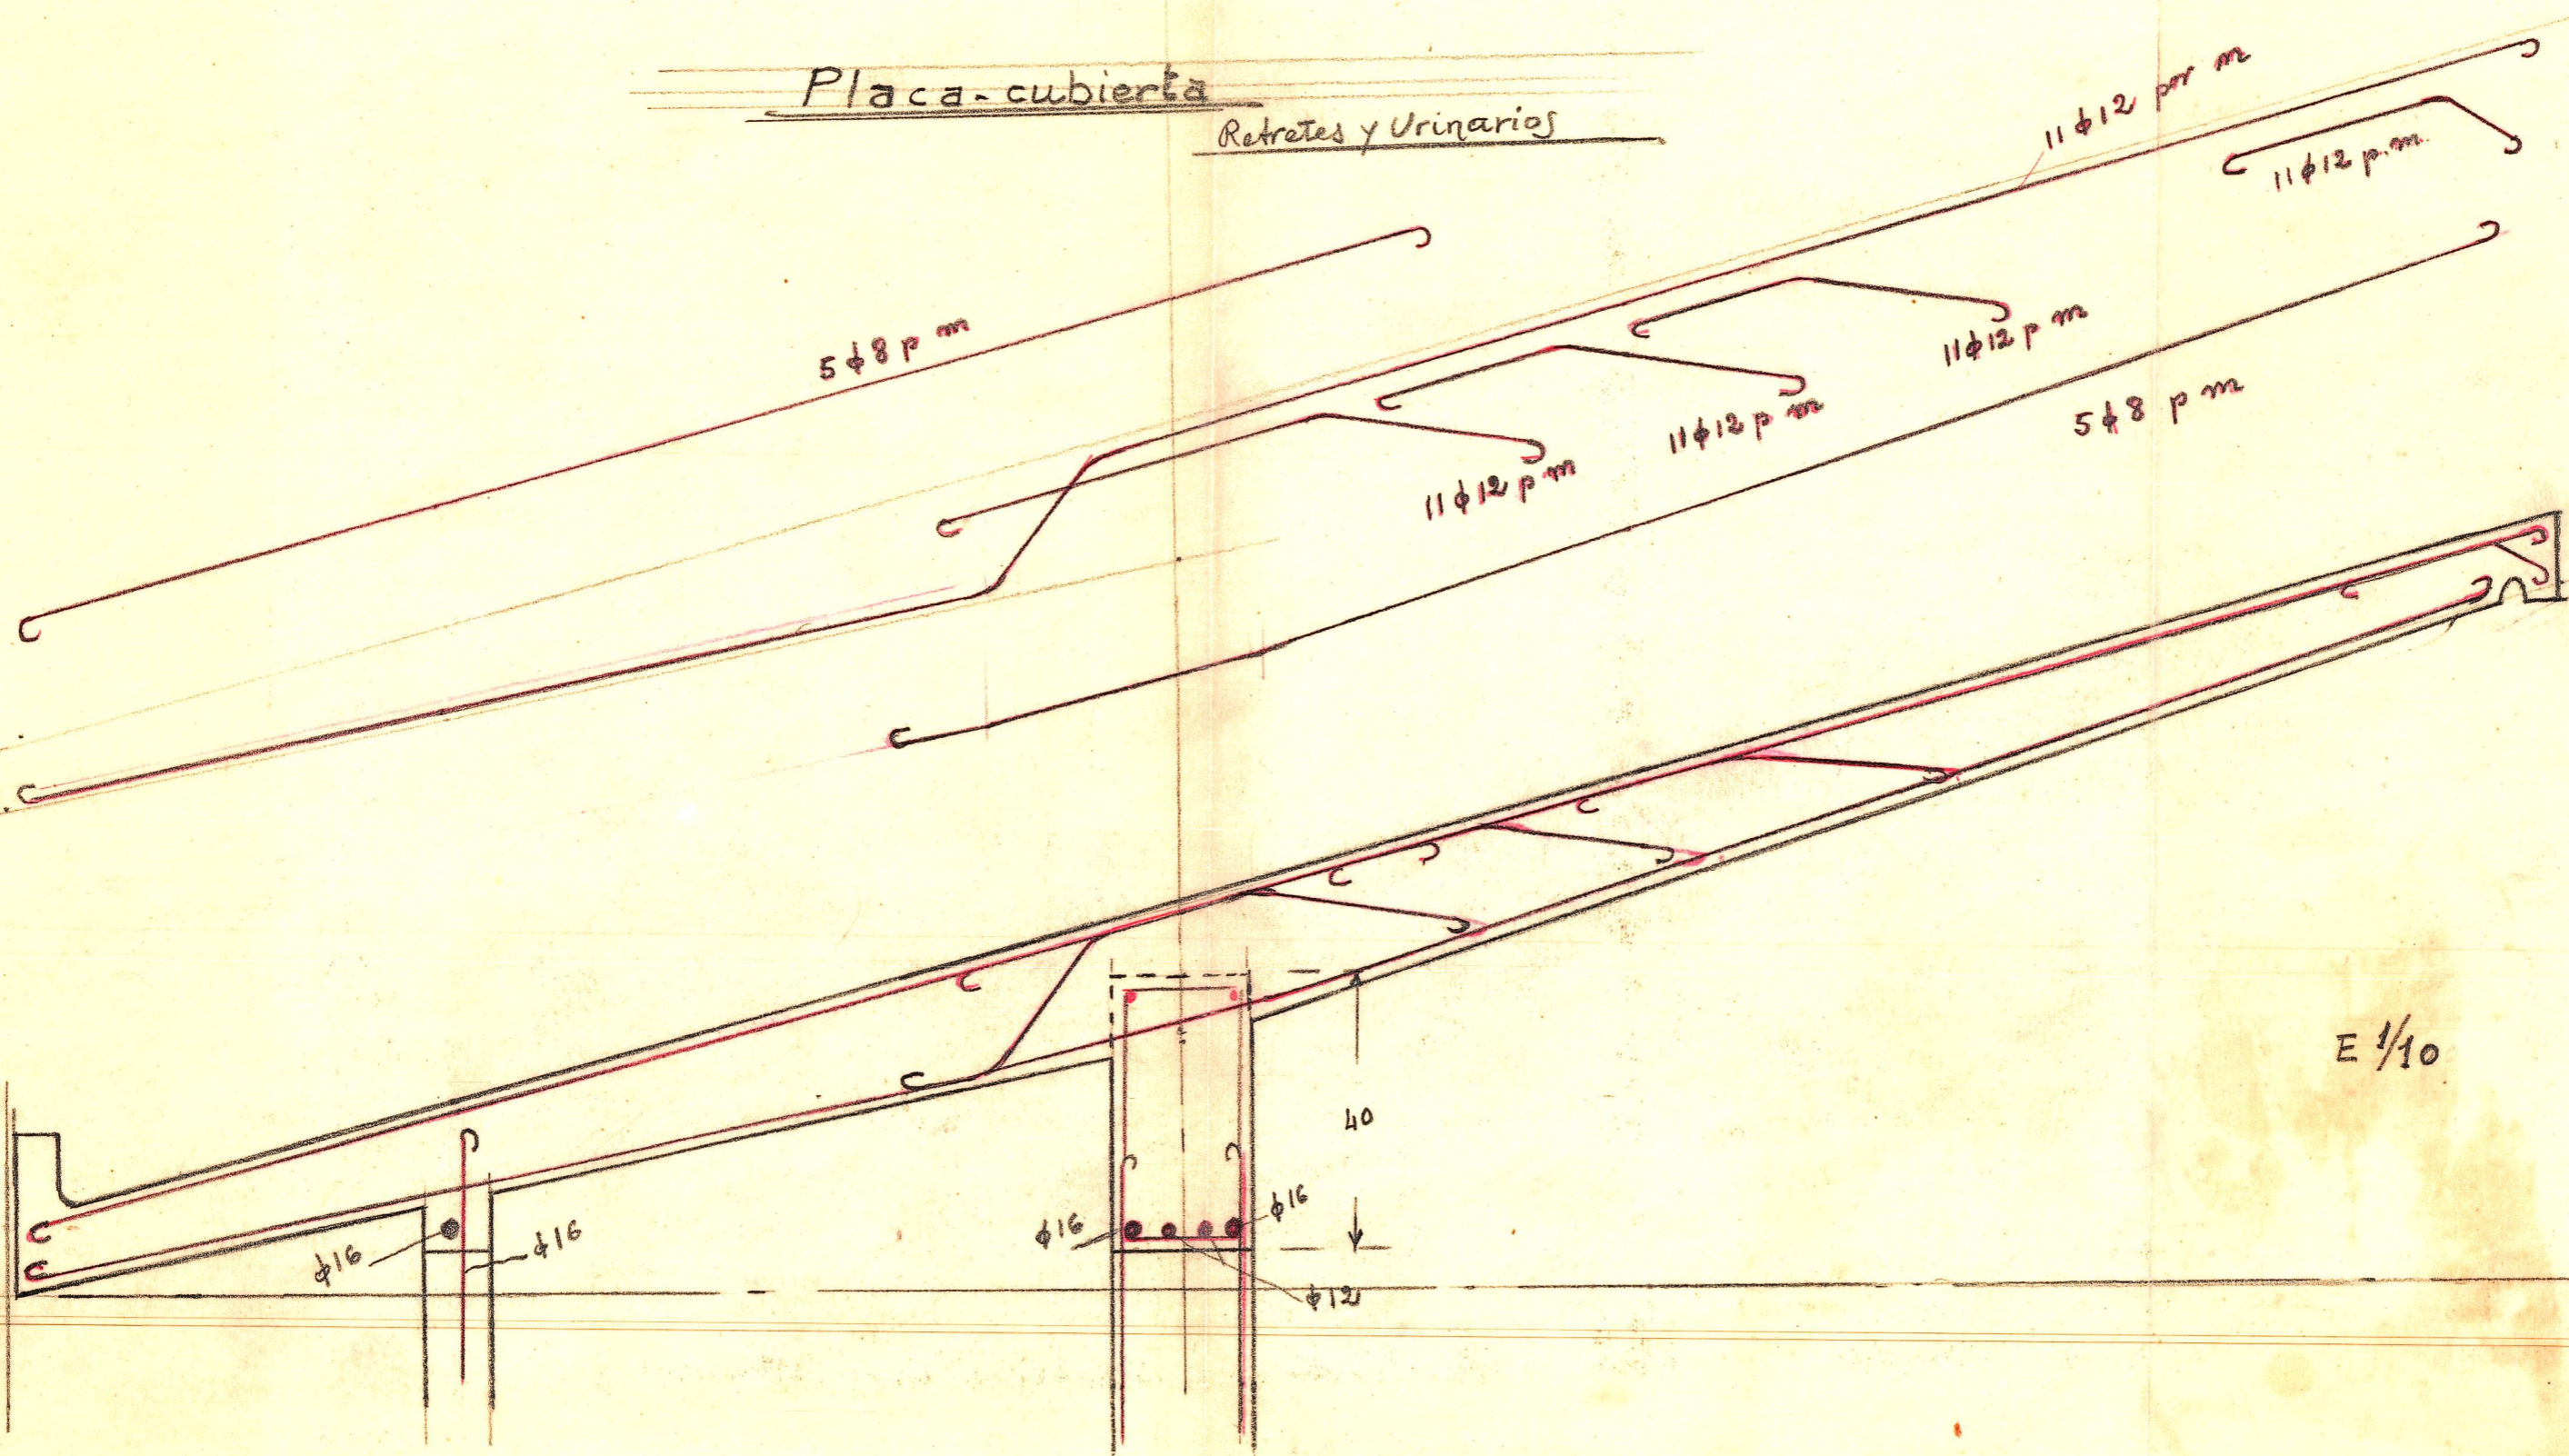

E 1/10