


Estudio para un proyecto de Capilla
en el Noviciado de las Hermanas de la
Doctrina Cristiana en Mérida.

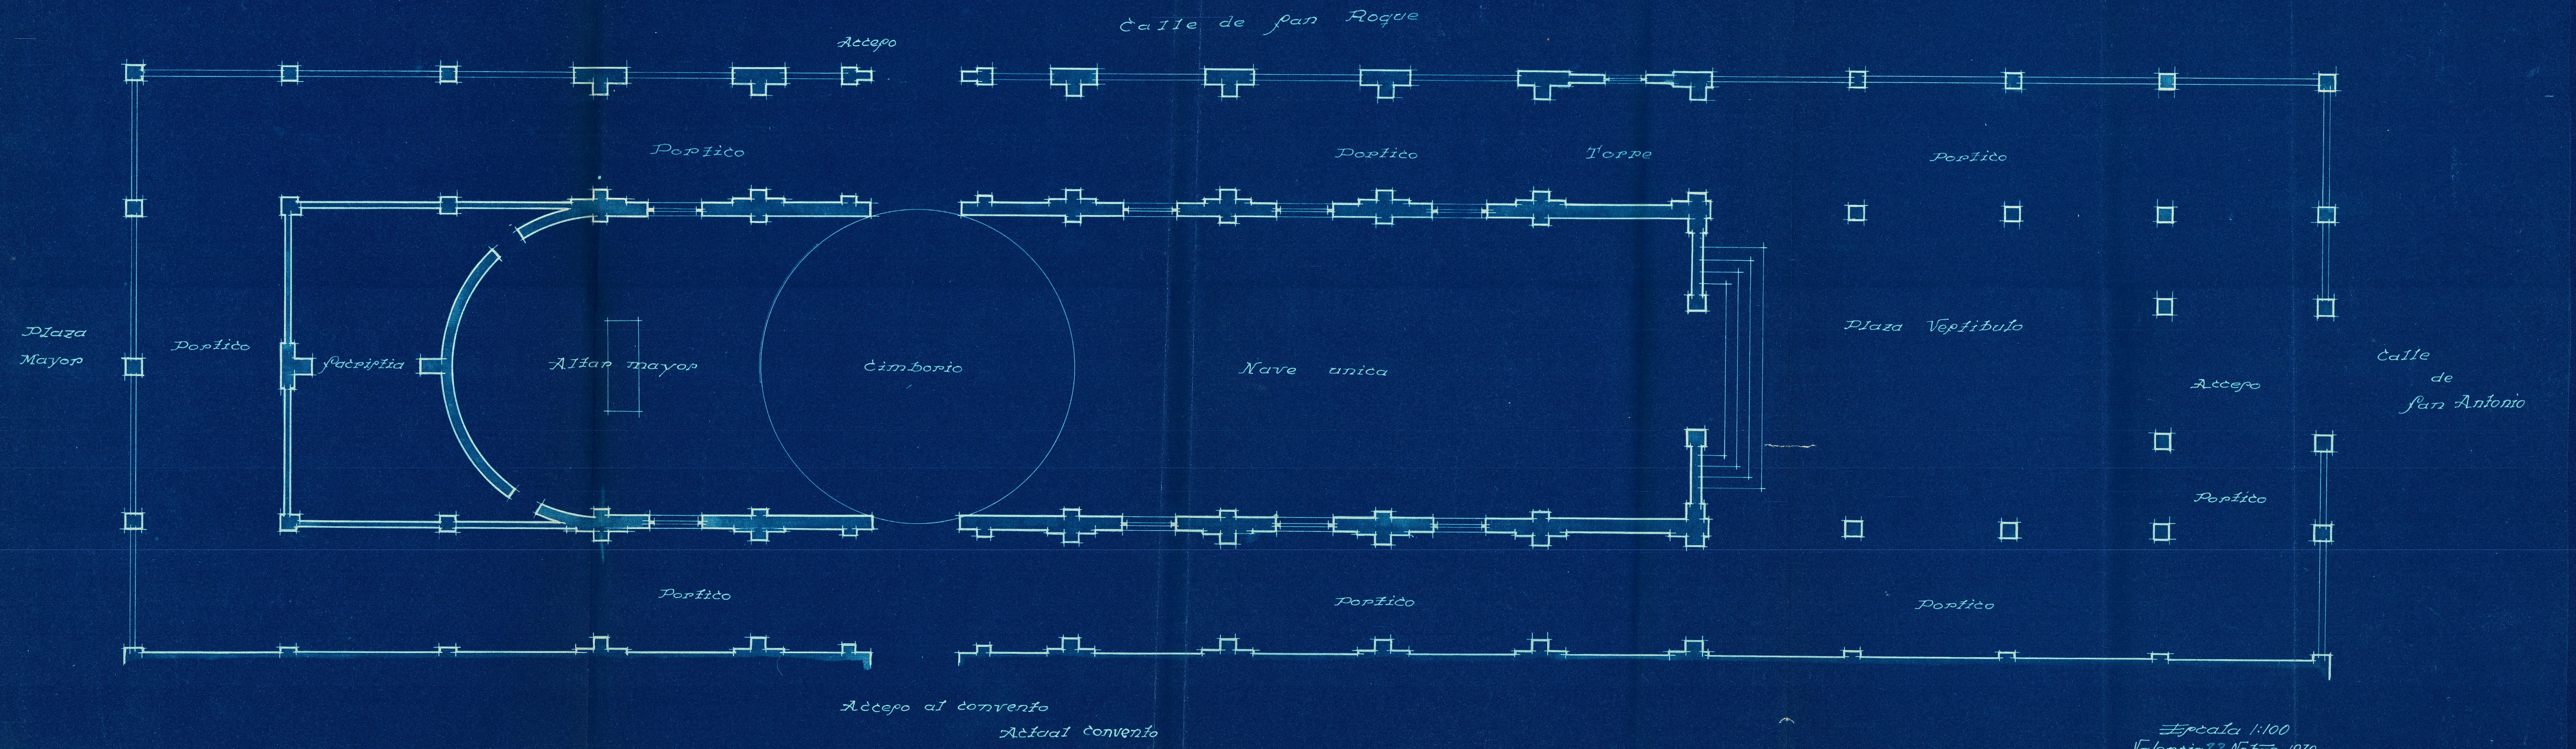

Escala 1:100
 Valencia 22 Noviembre 1930