




Planta baja

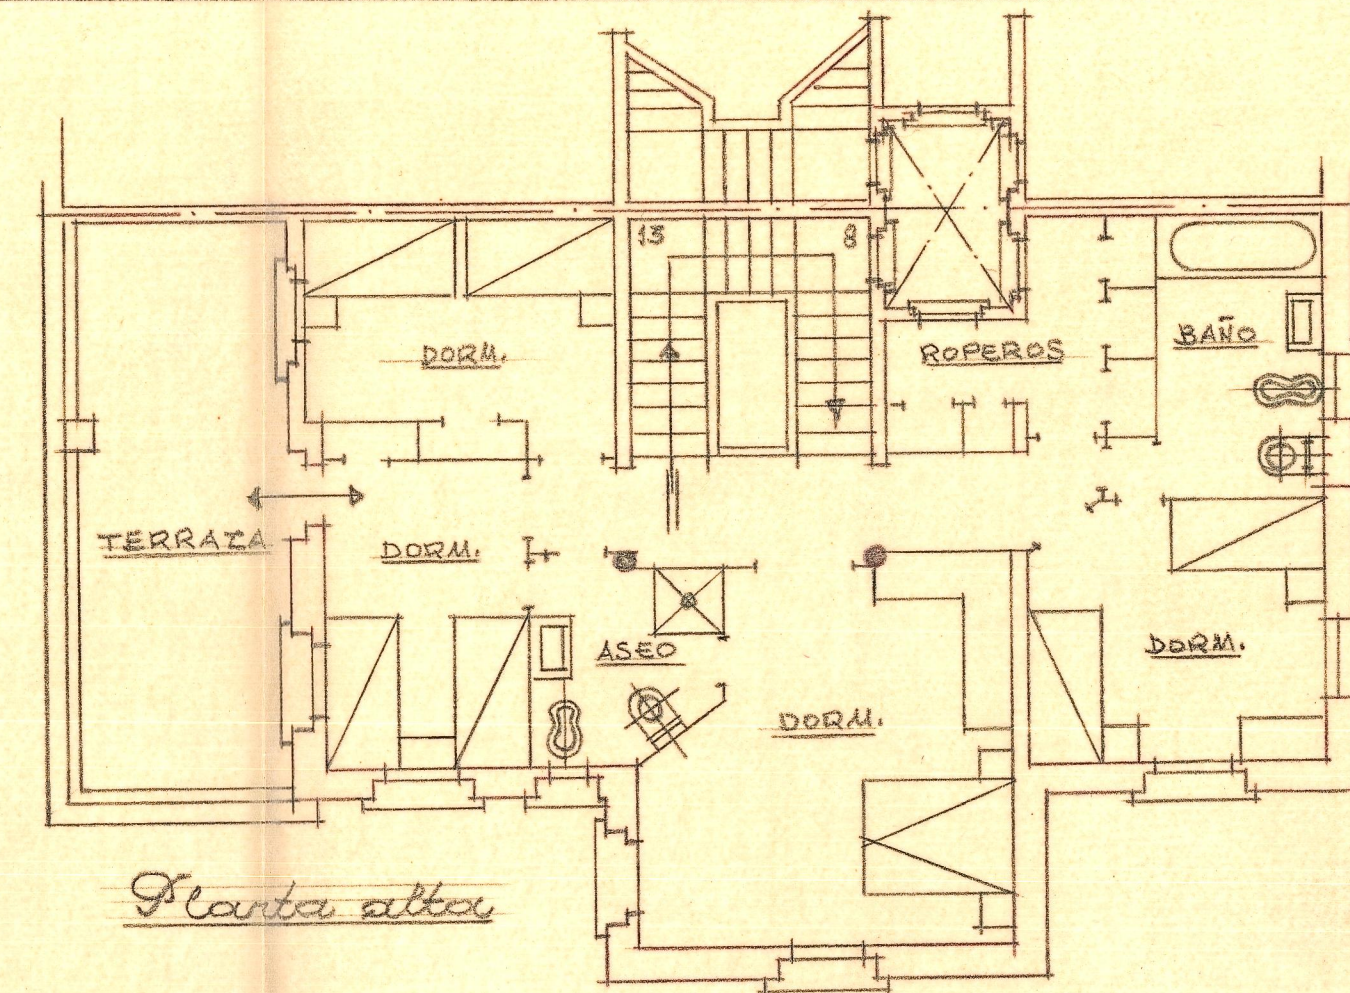


Planta alta

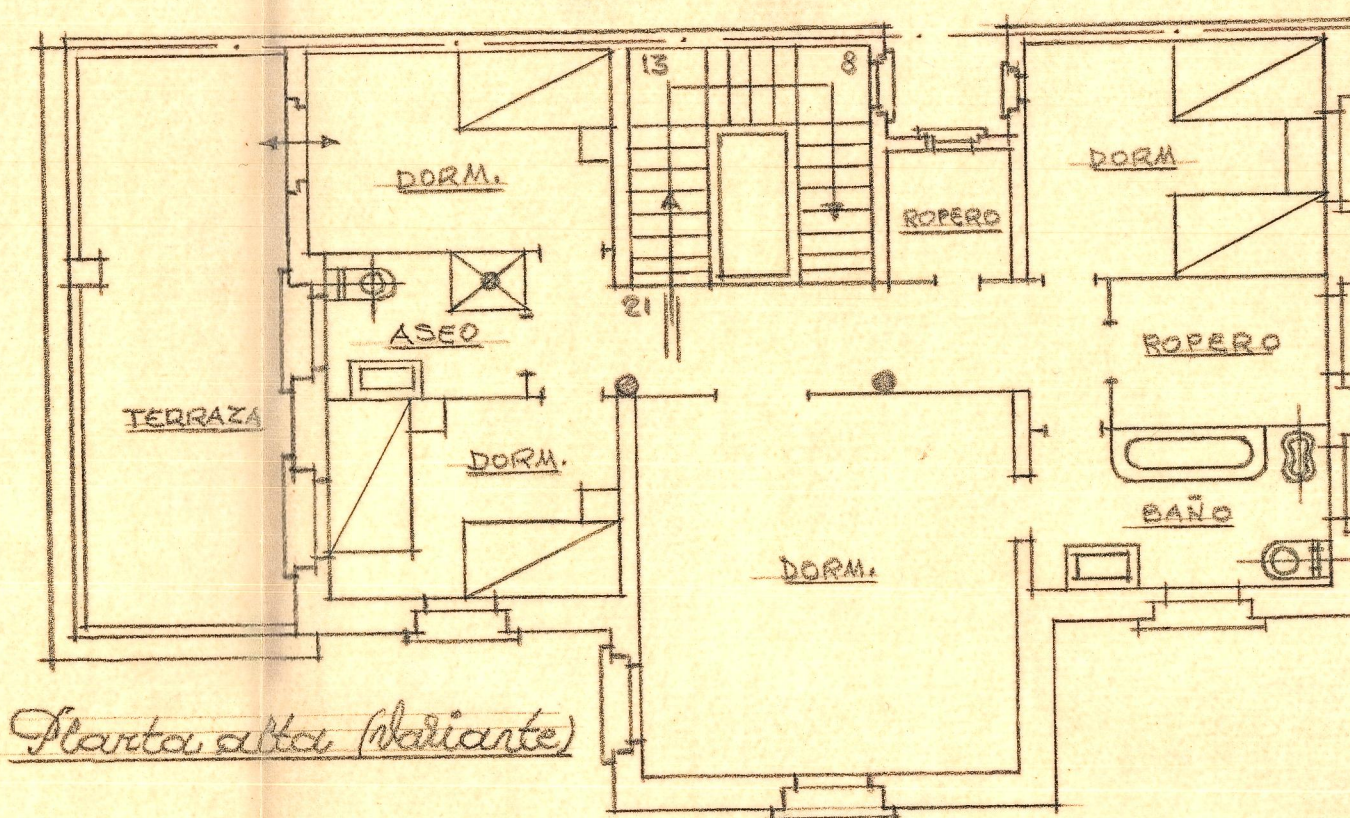


Planta alta (variante)

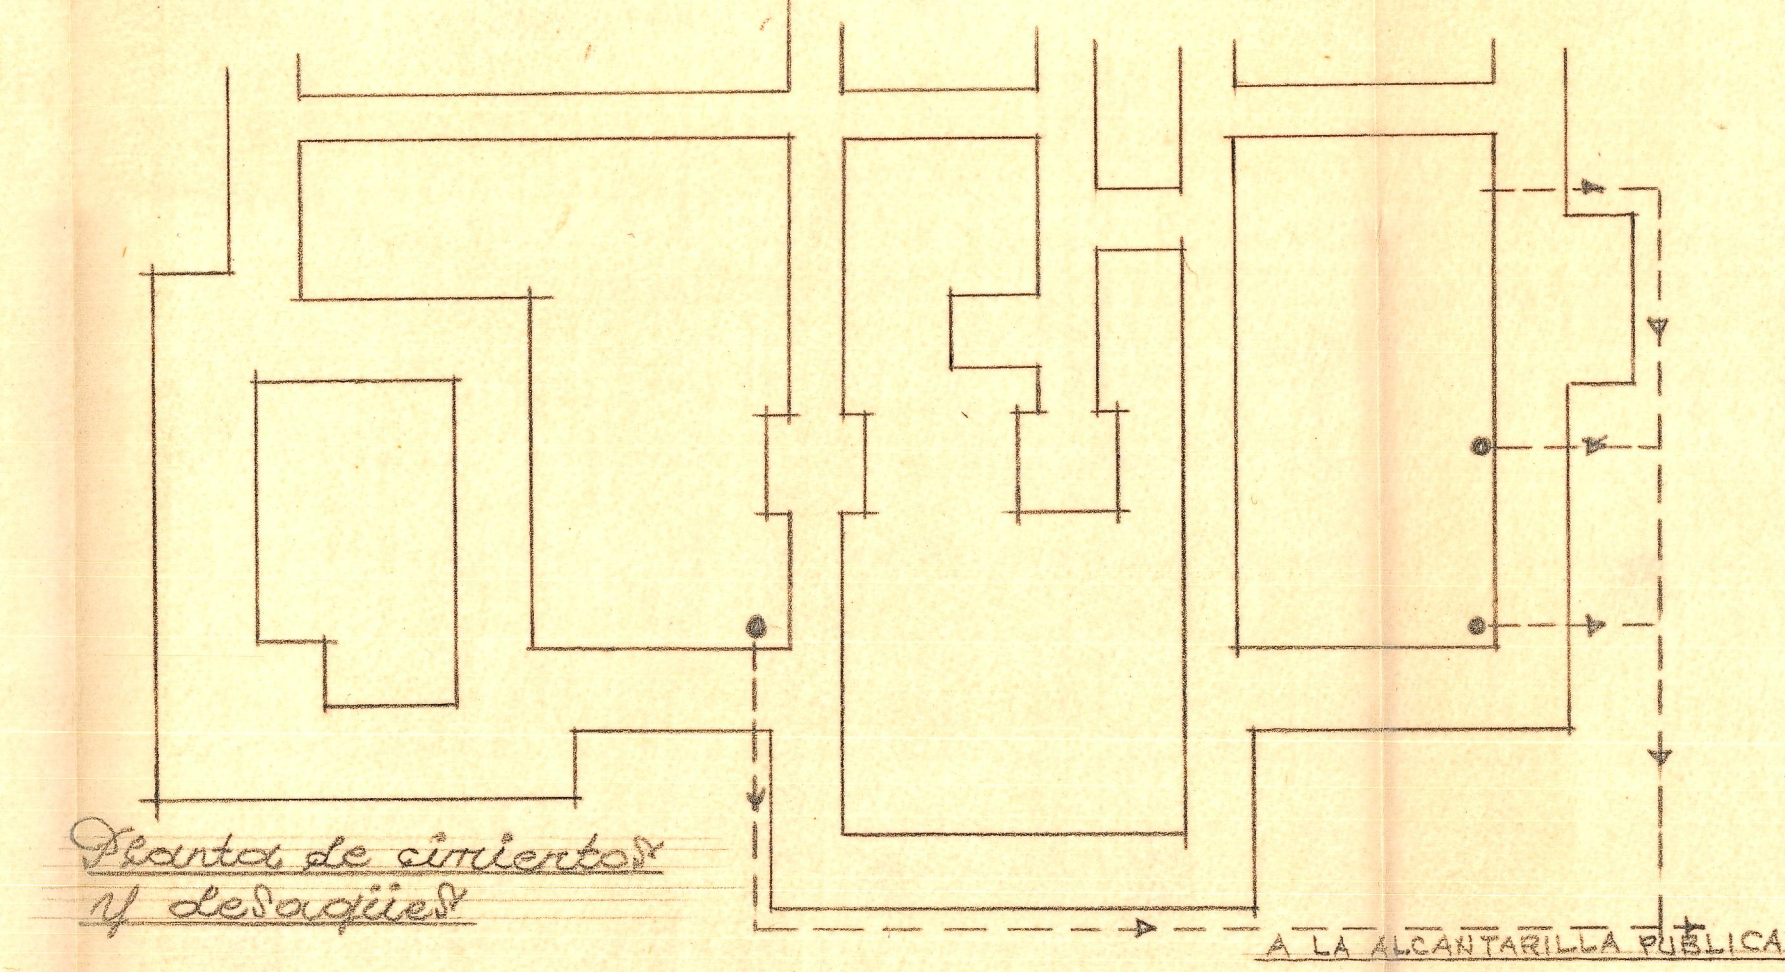

Planta de columnas y de vigas

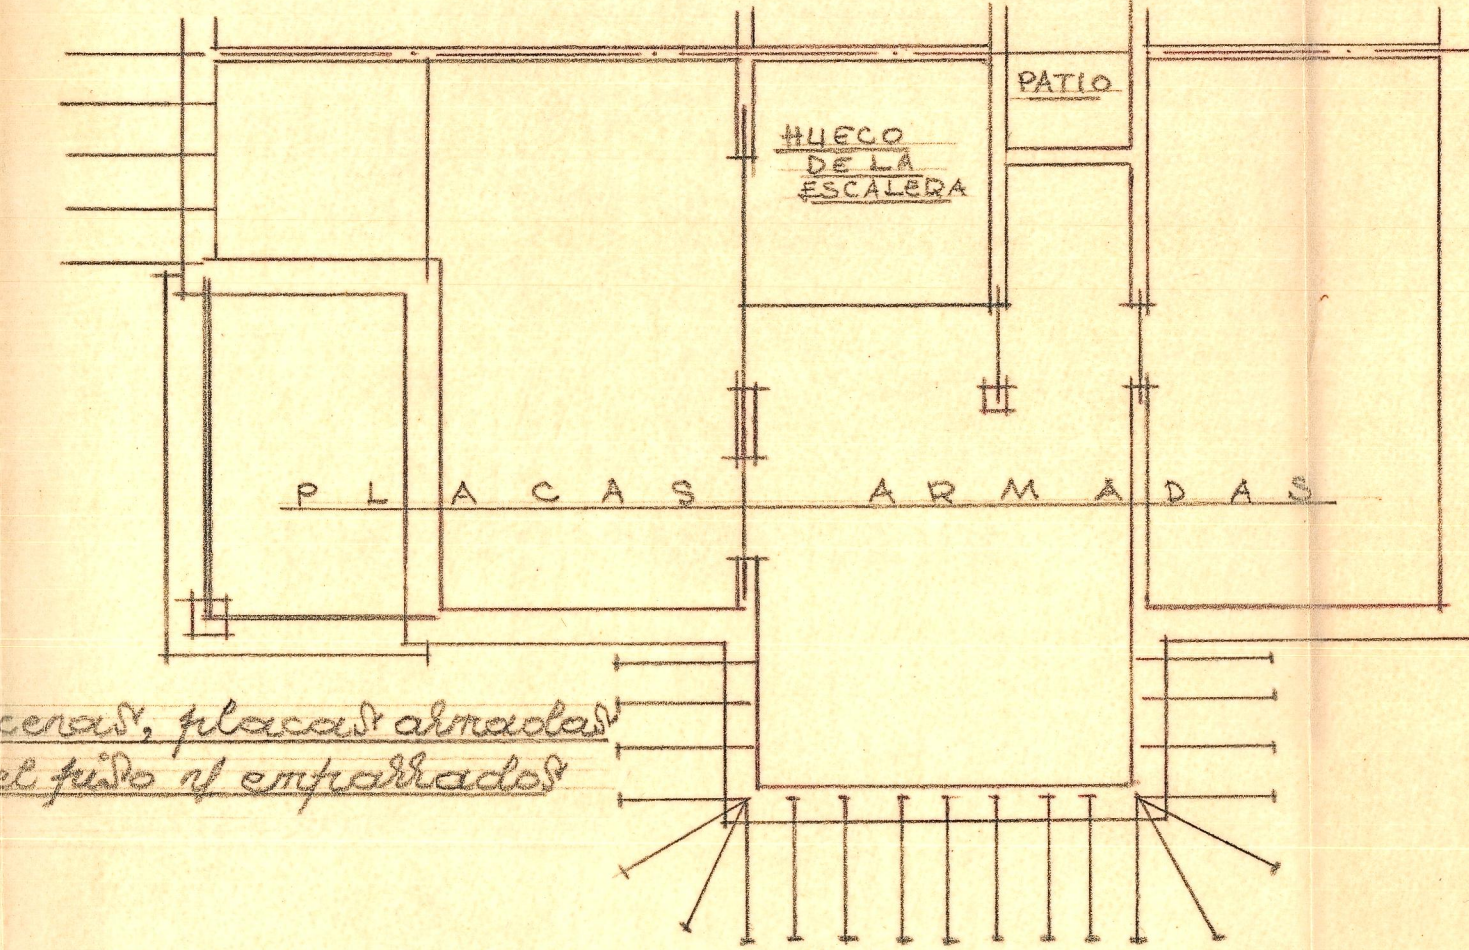

Placas armadas del piso y enlucidos

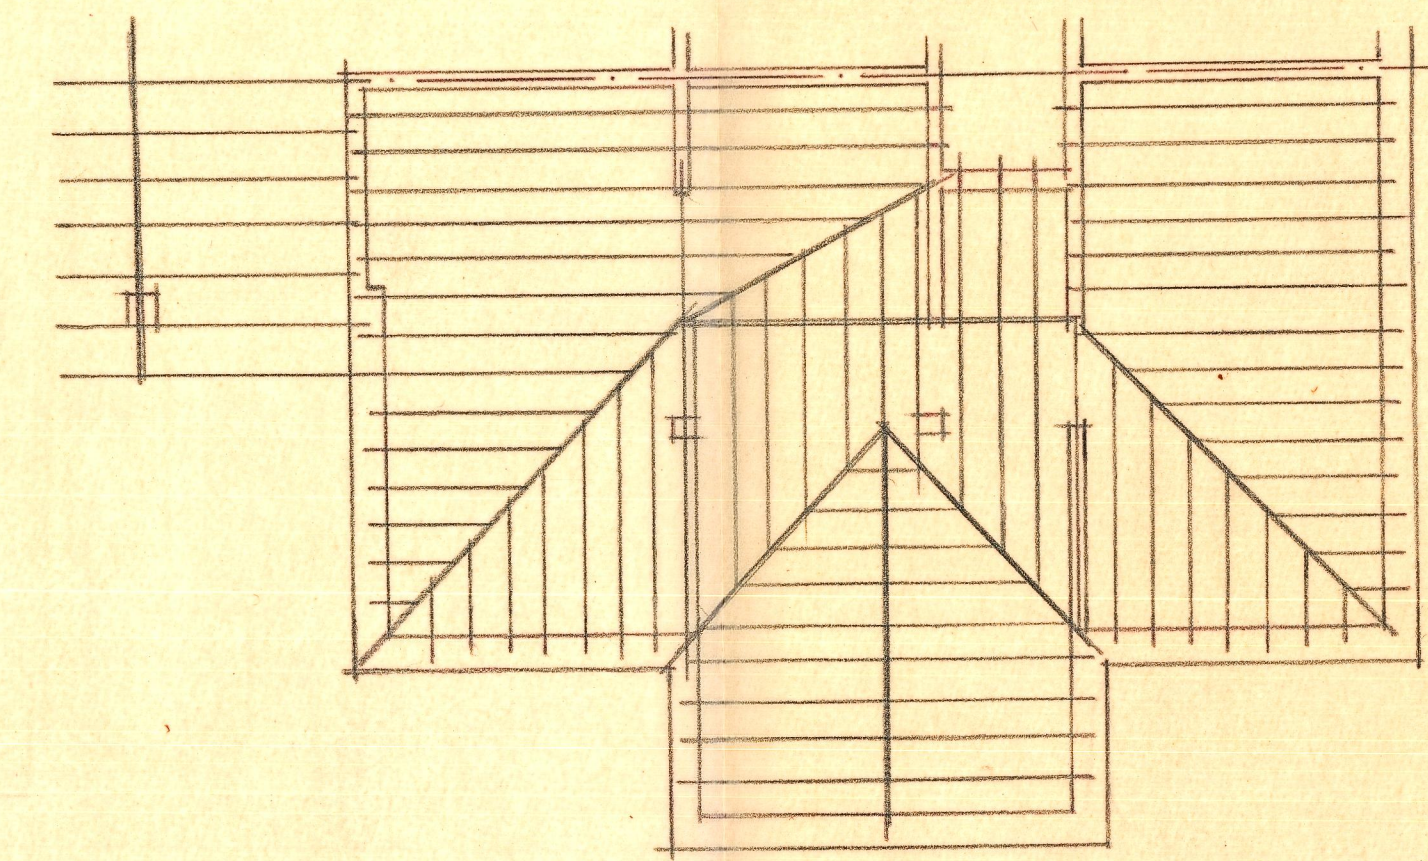

Enramados de cubierta y enlucido alto

Valencia Febrero de 1952
EL ARQUITECTO