


PLANTA DE PISOS

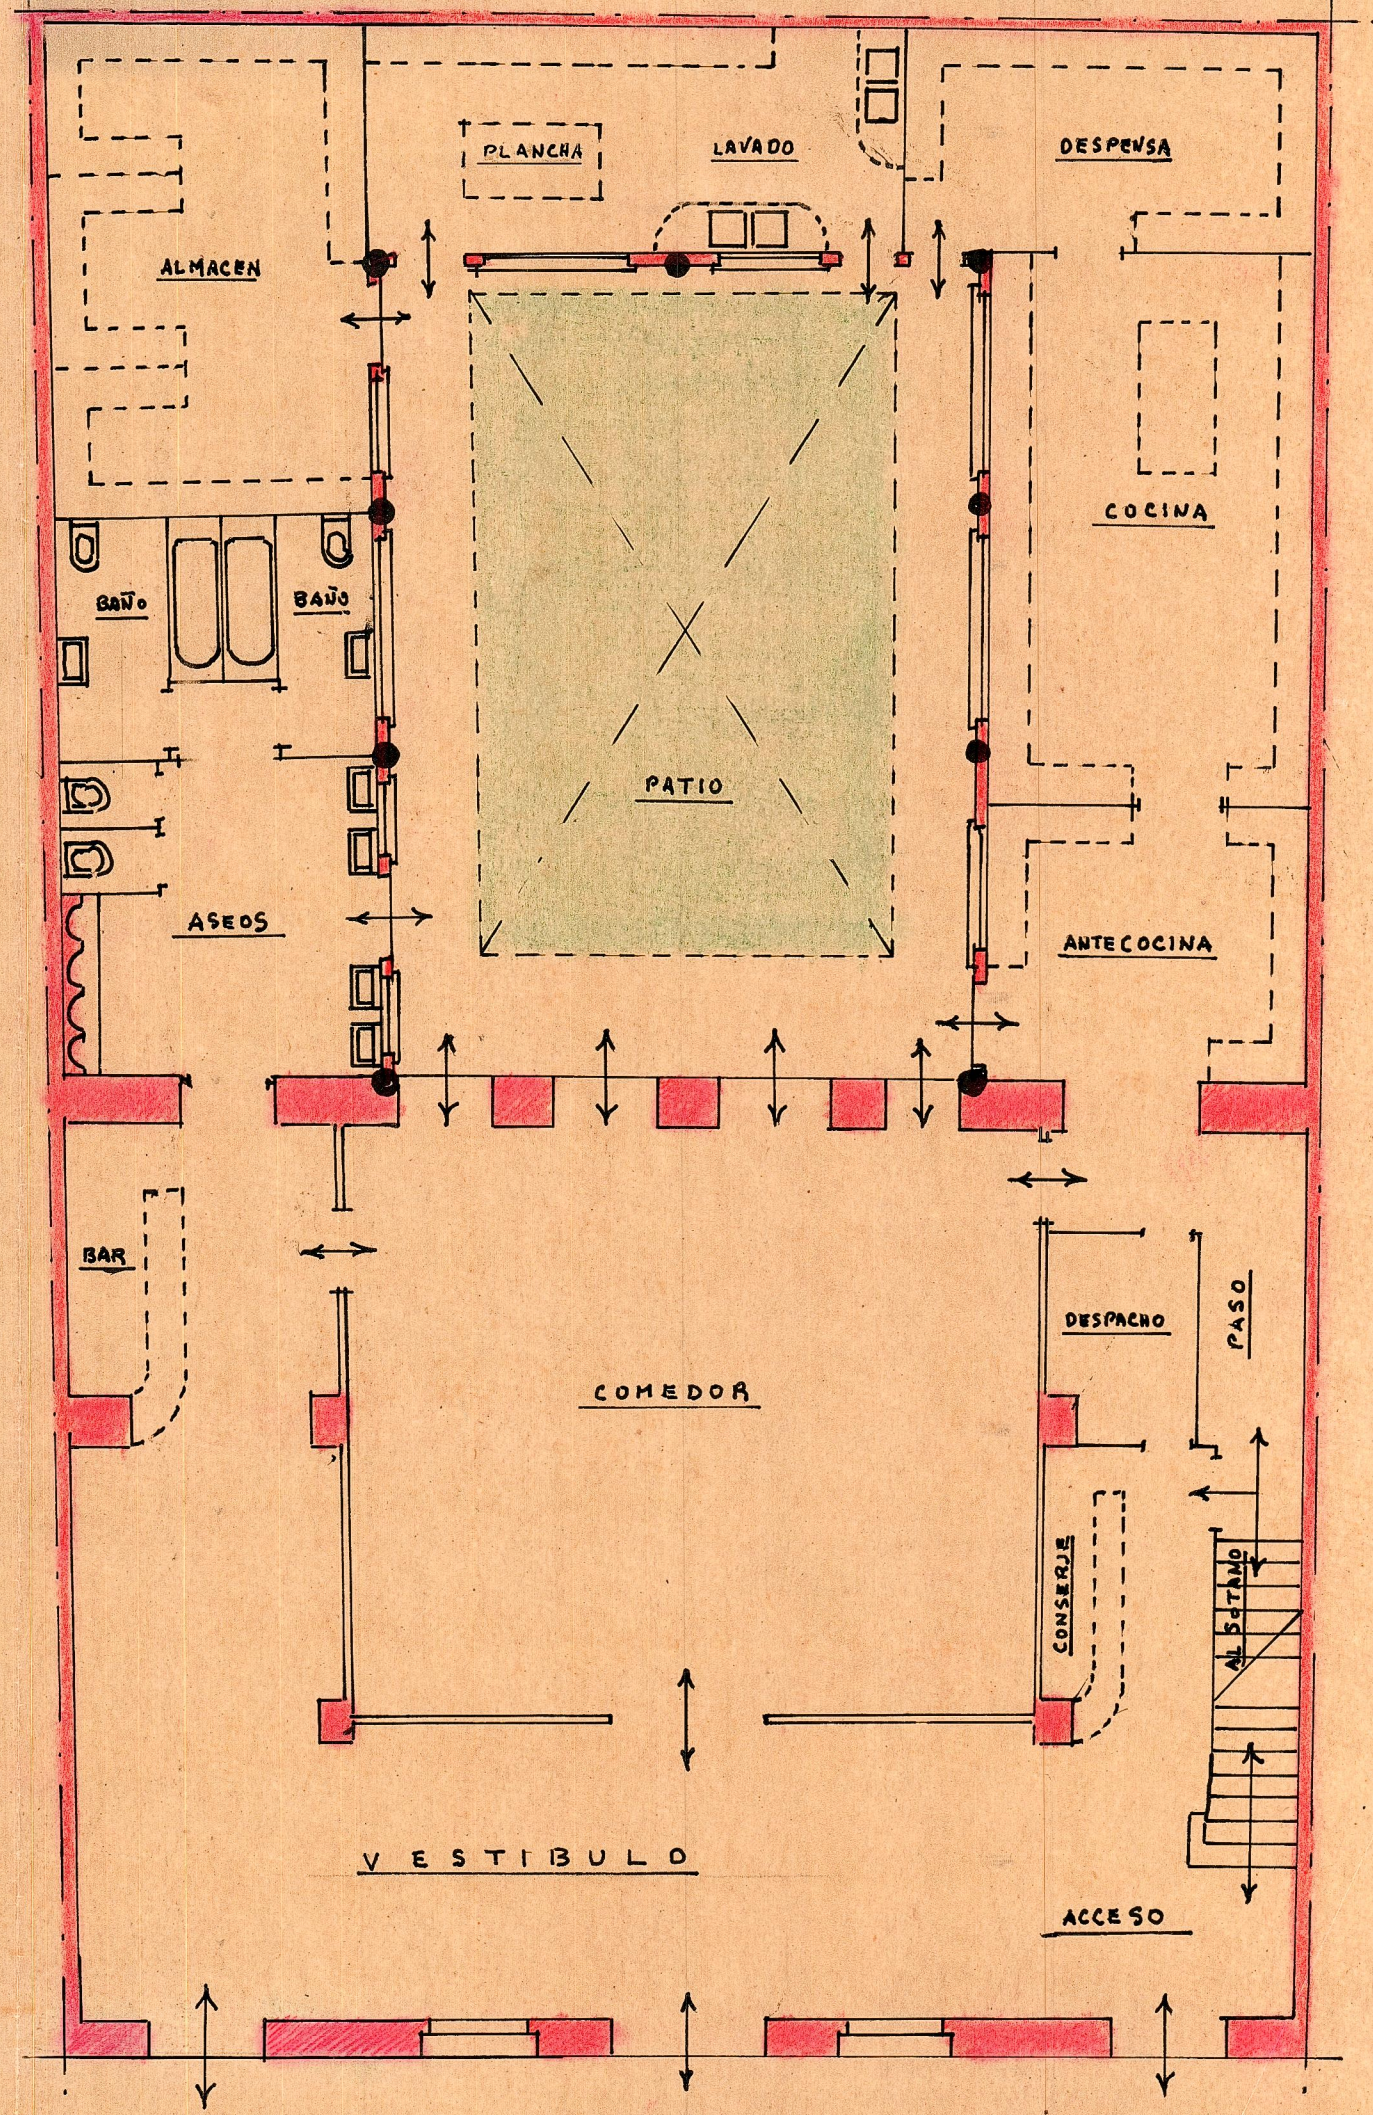

PLANTA BAJA