


CALLE DE 10 MTS DE ANCHURA

EDIFICIO EXISTENTE

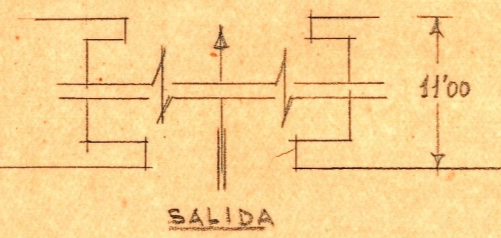


SOLAR

°CINE al aire libre TABERNES DE VALLDIGNA°


ESCALA=1:100

Valencia Septiembre 1950
EL ARQUITECTO

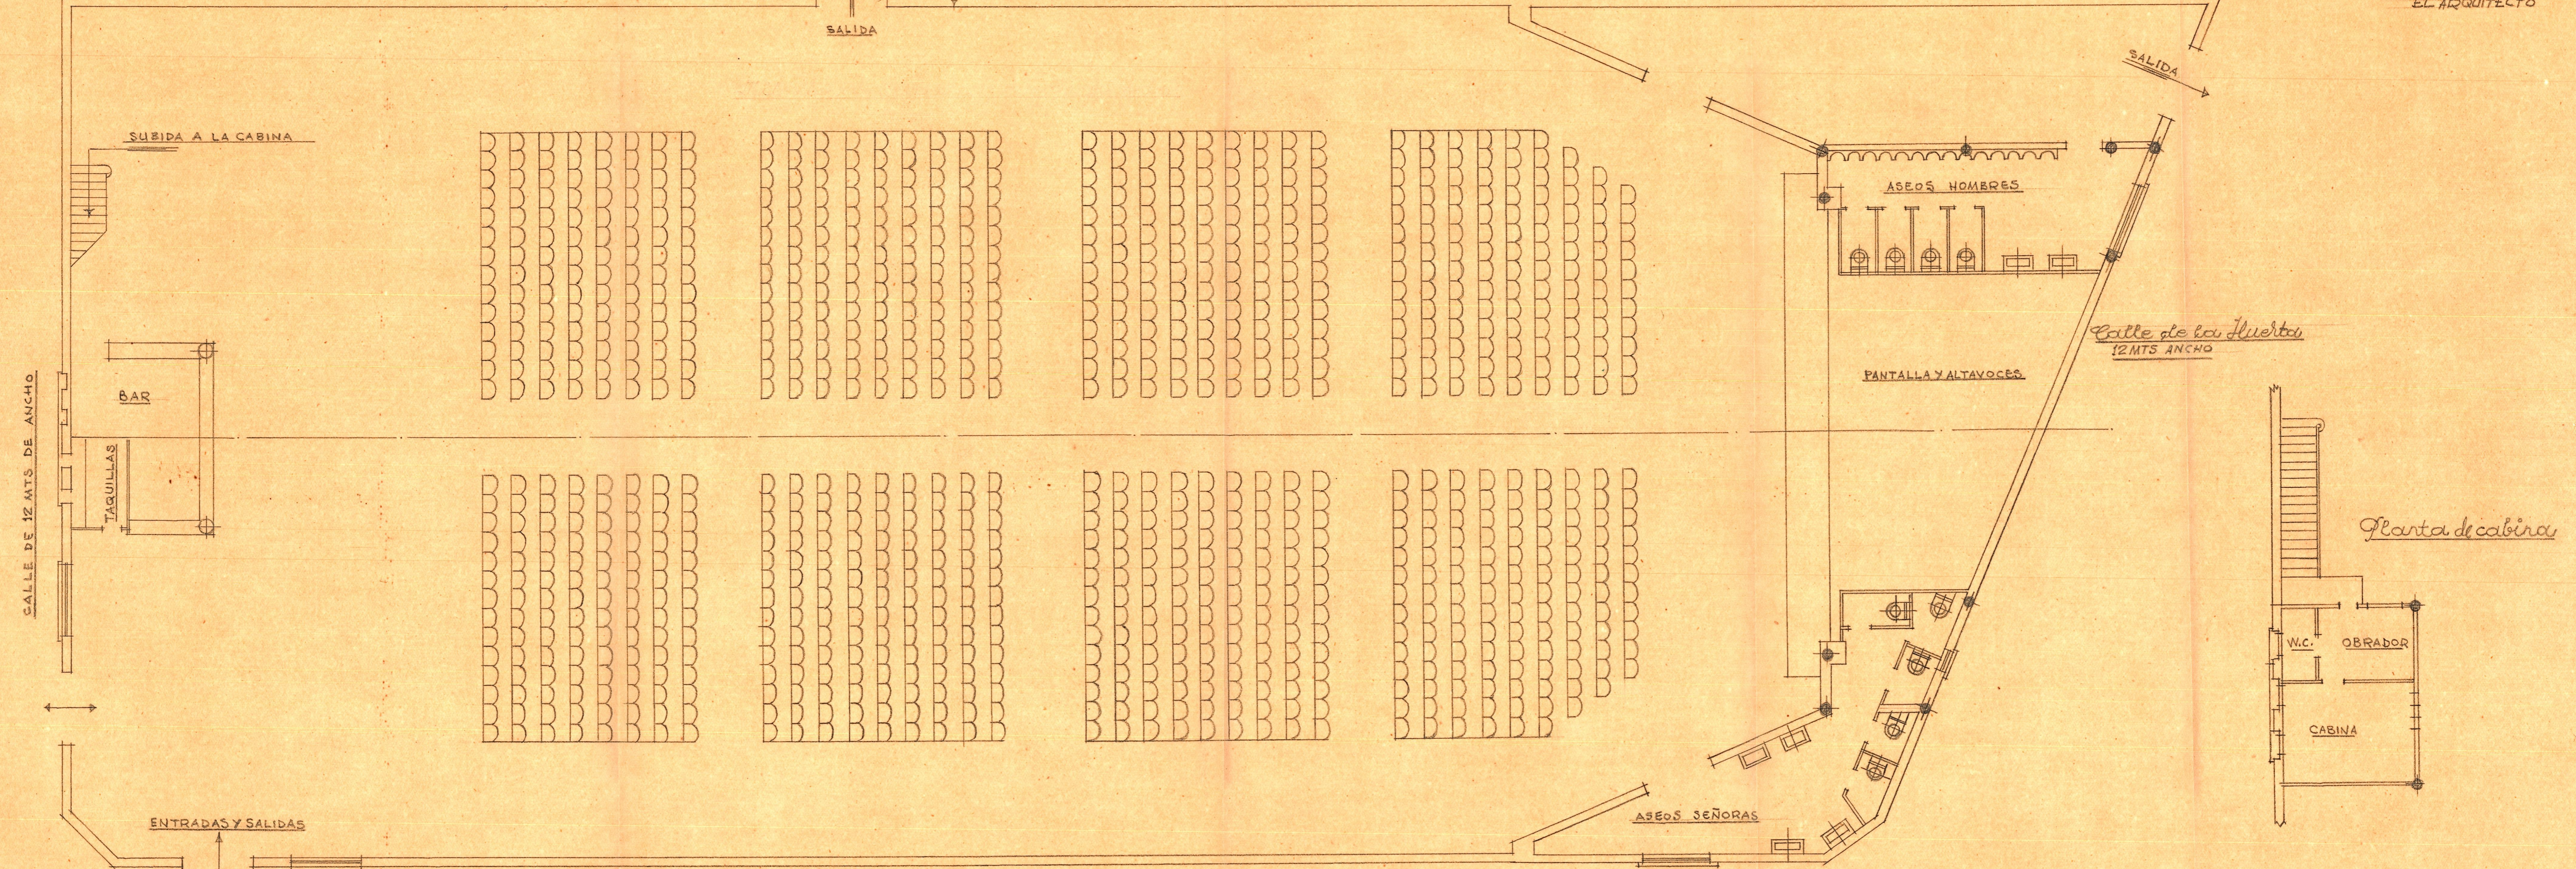

Arquitecto Primo de Rivera
21 MTS DE ANCHO

Planta general

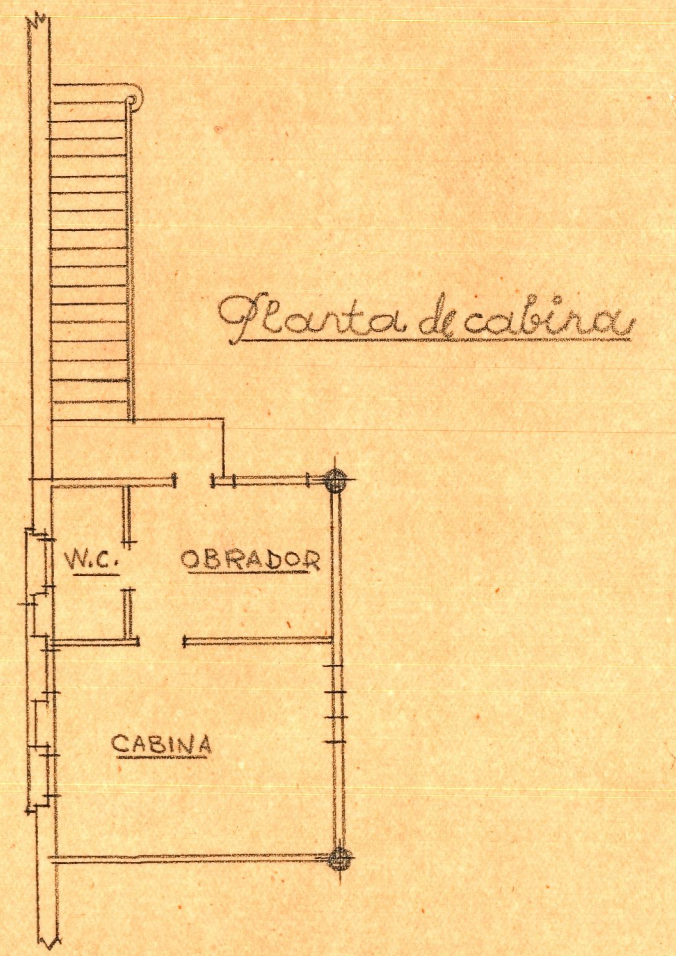

Planta de cabina