




Planta baja

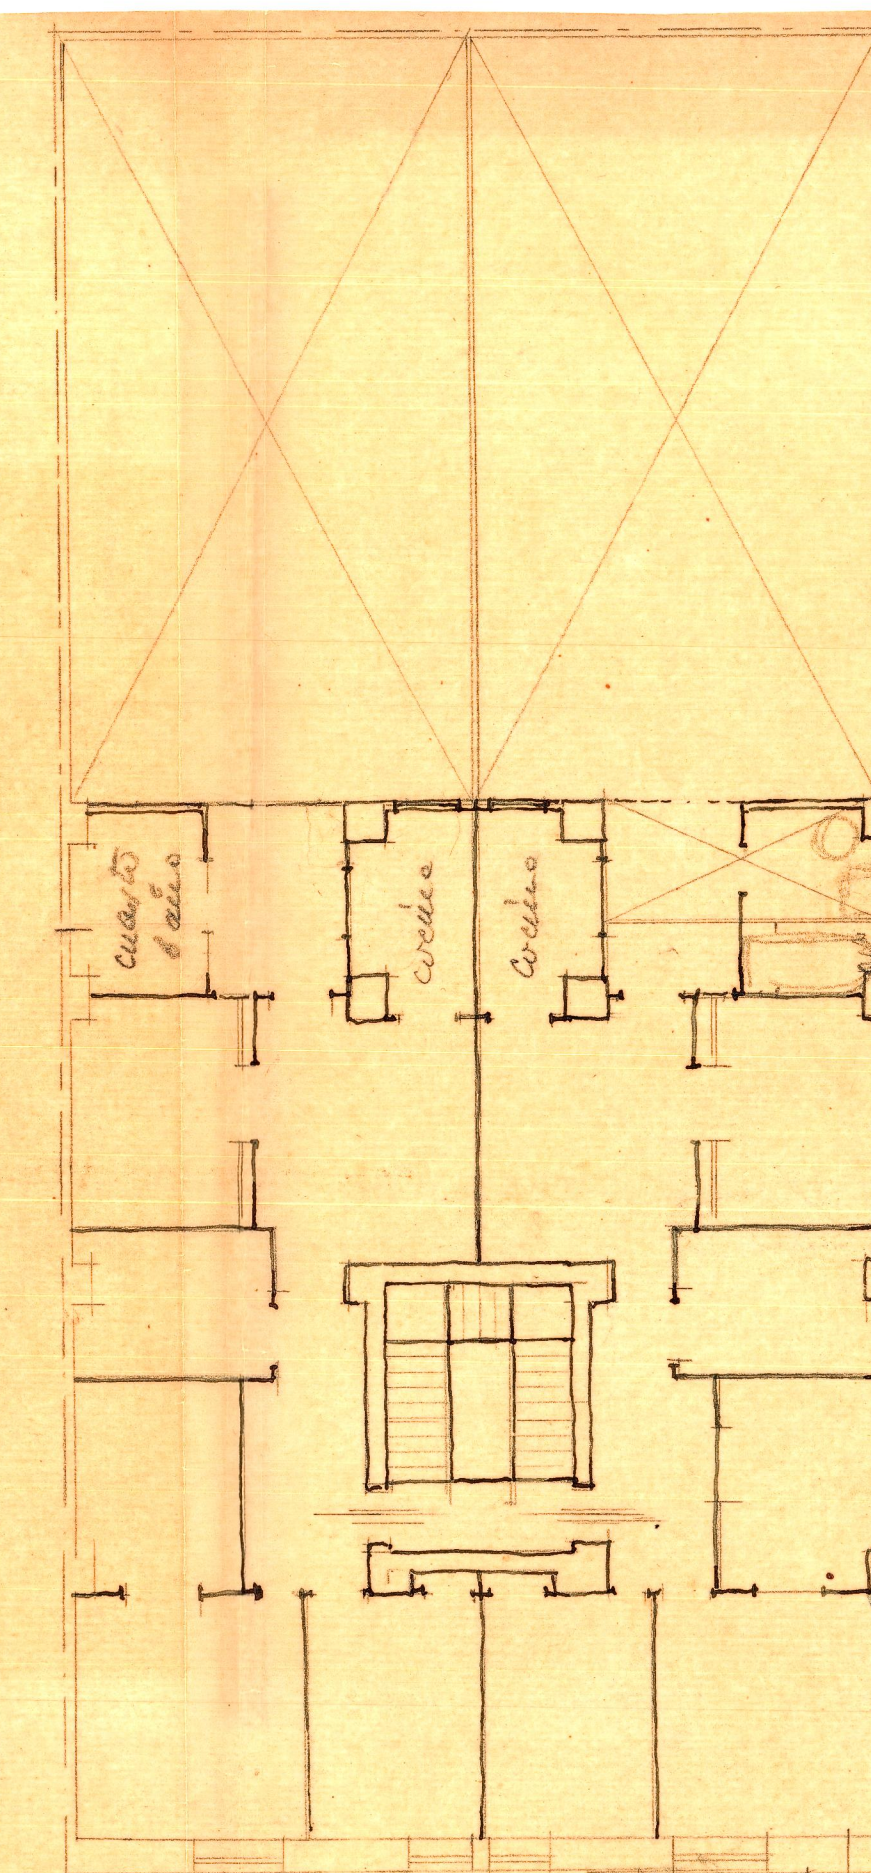


Planta primer piso

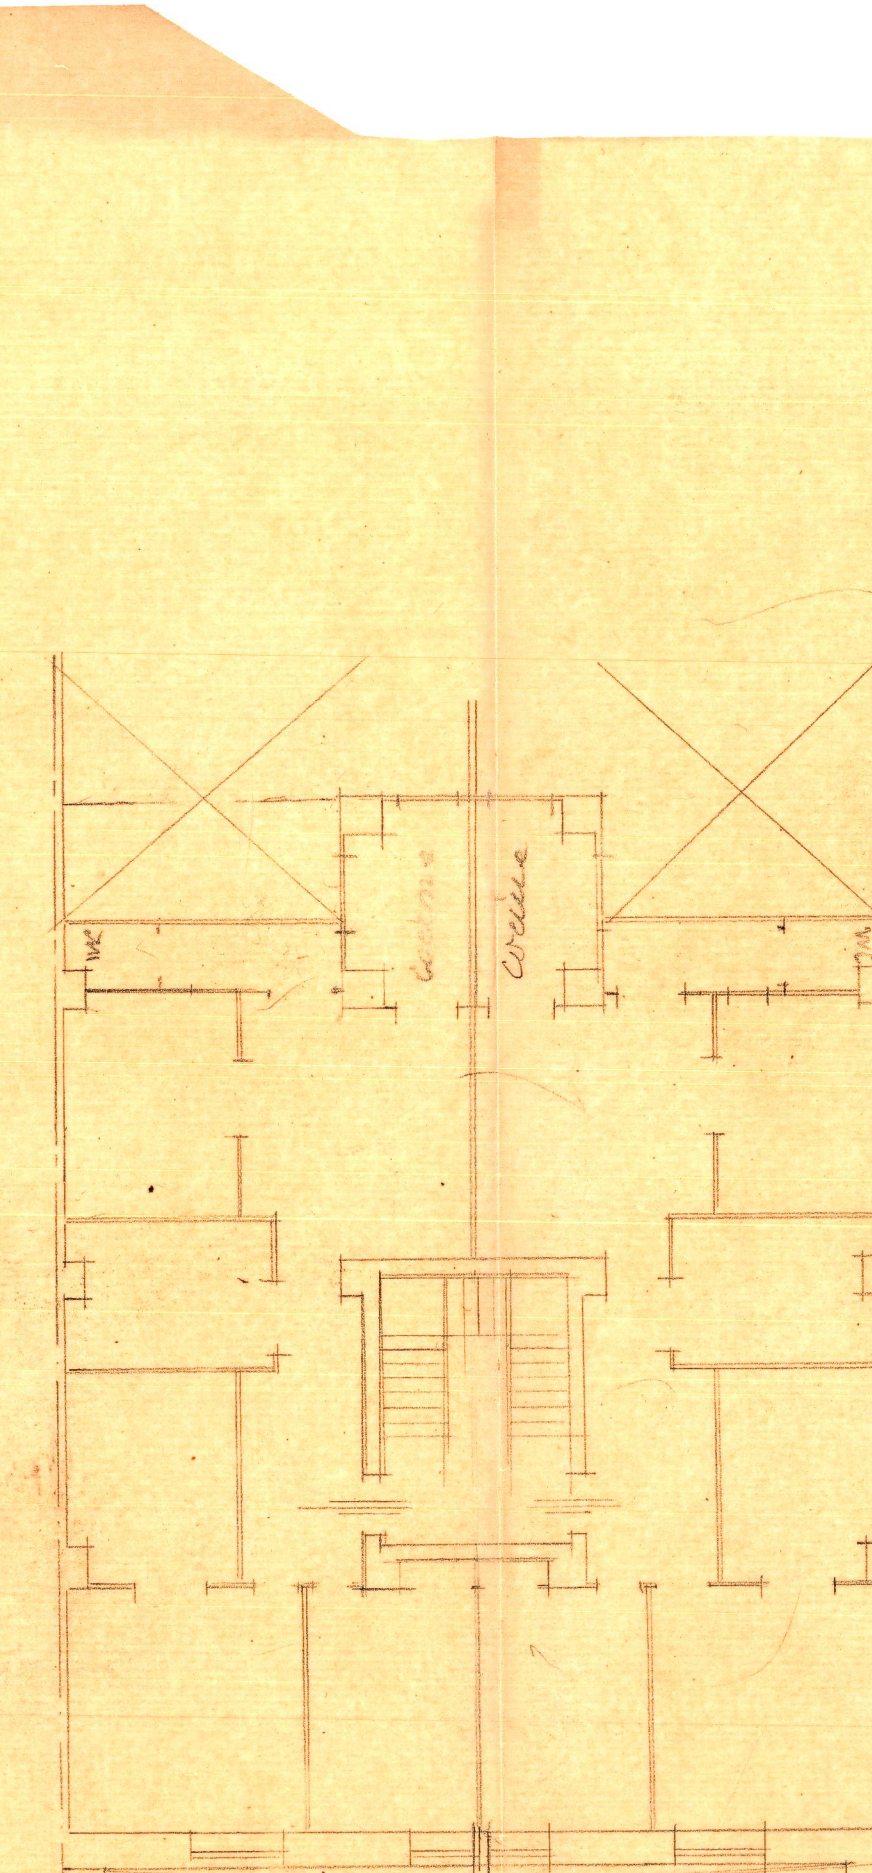


Planta Alta 1

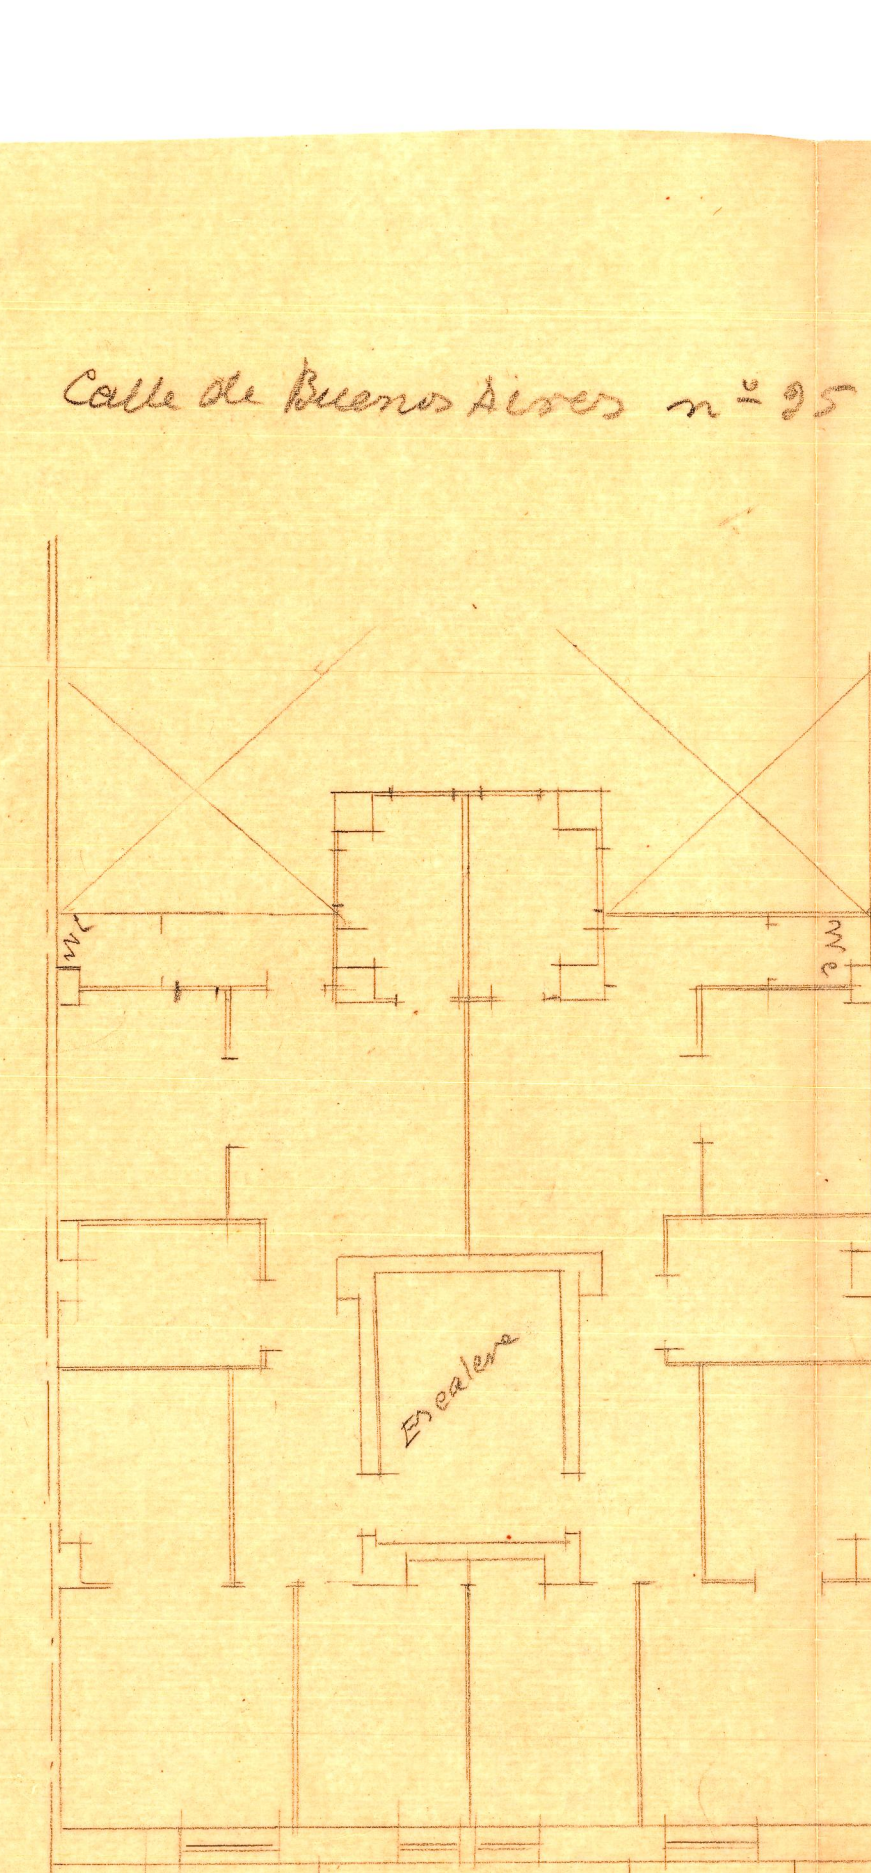


Planta Alta 2°

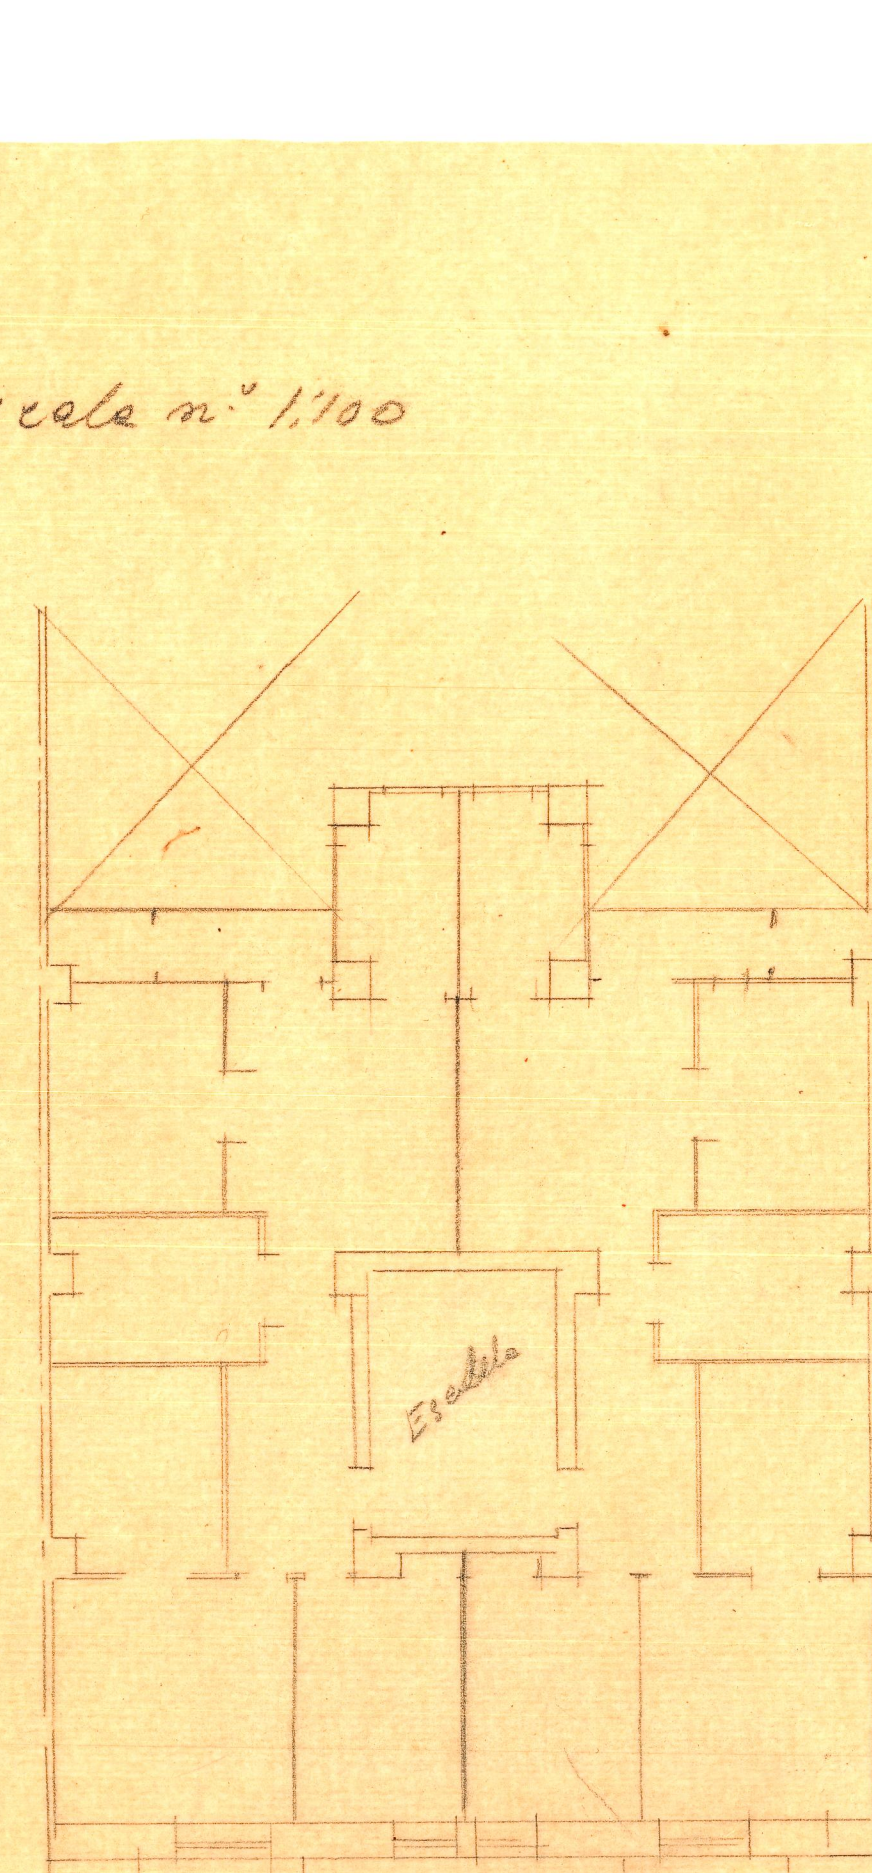


Planta Alta 3°

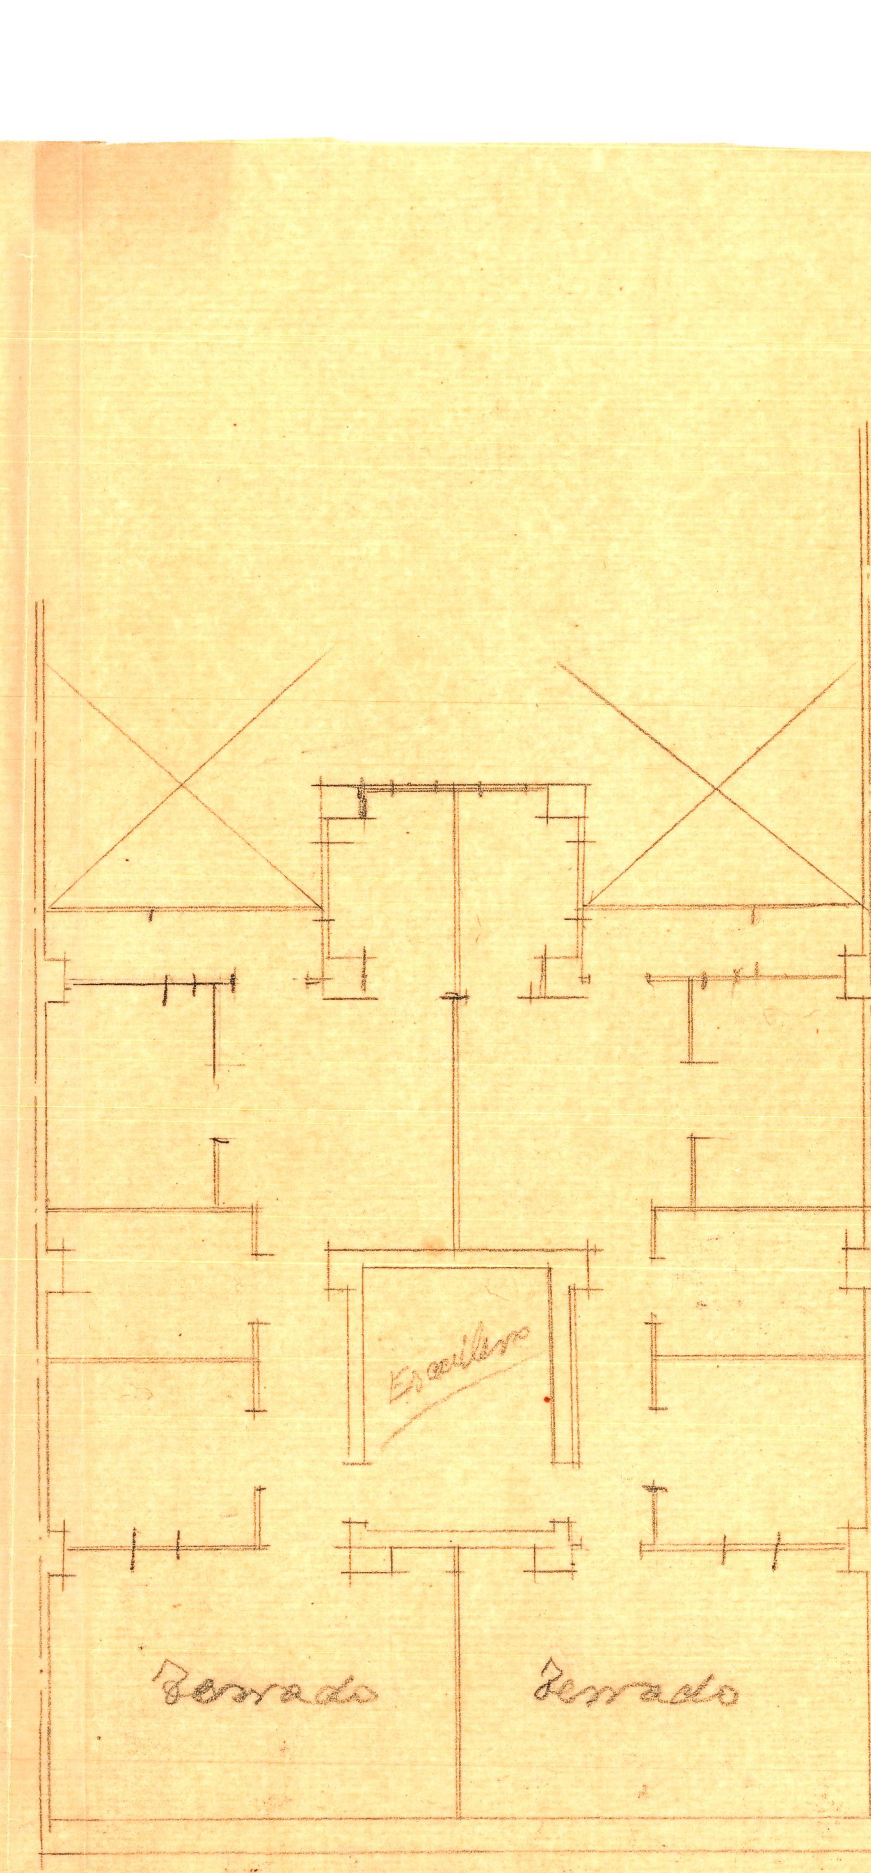


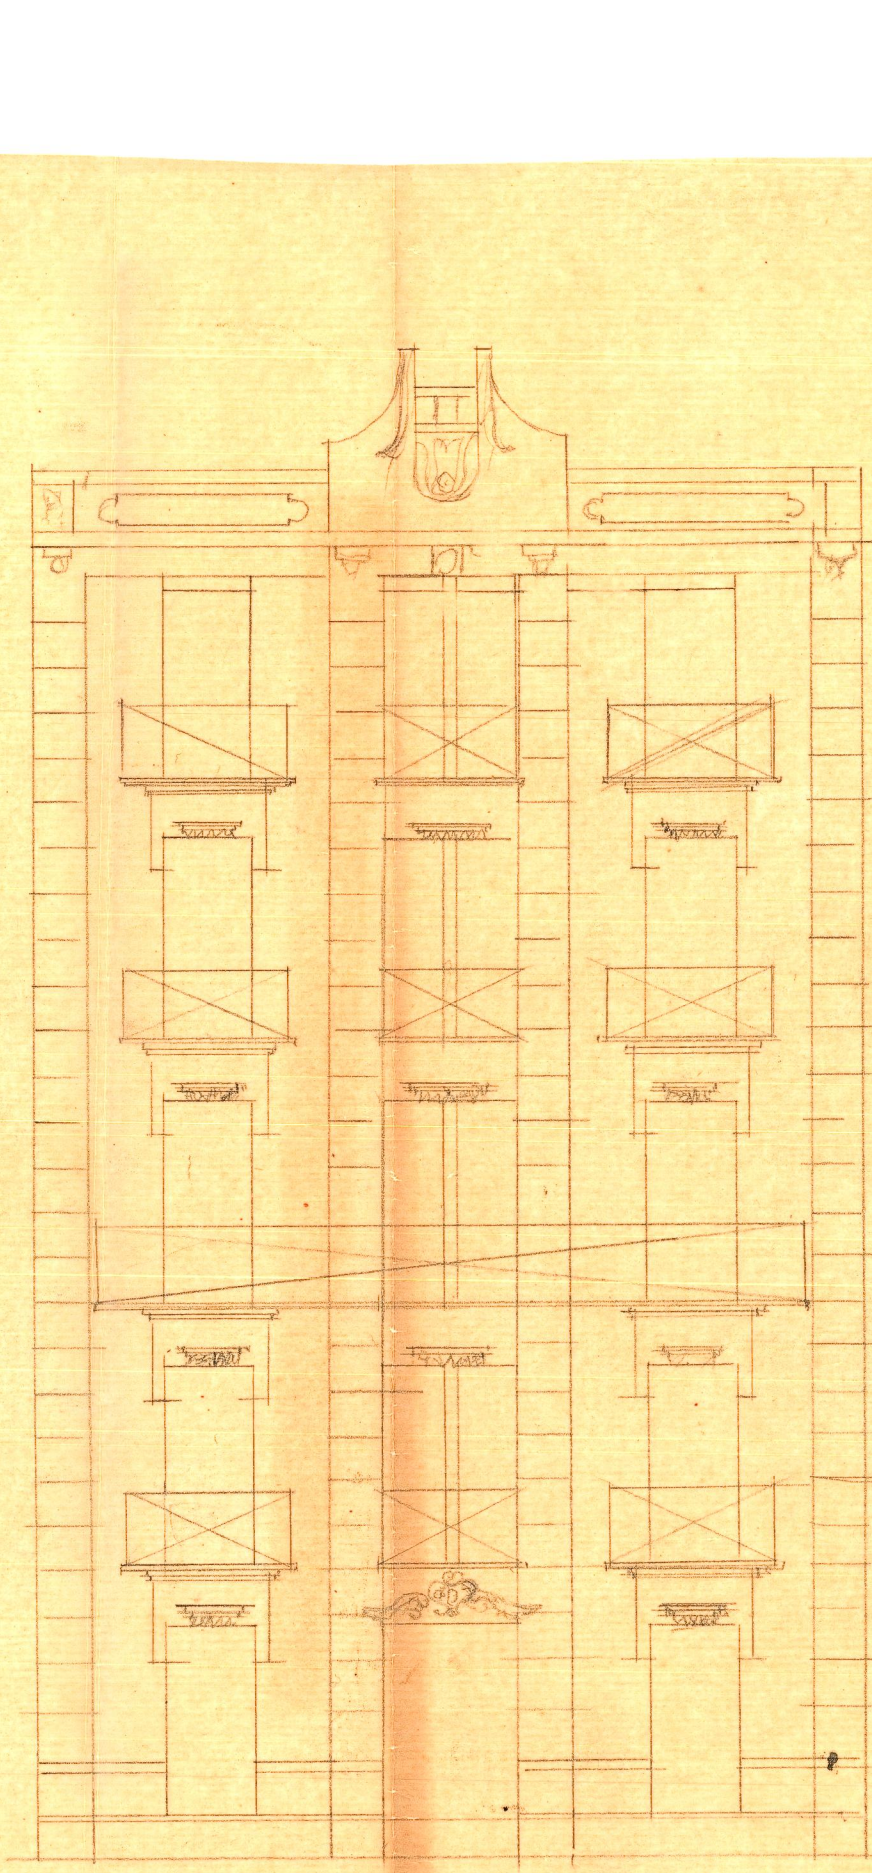

Fachada

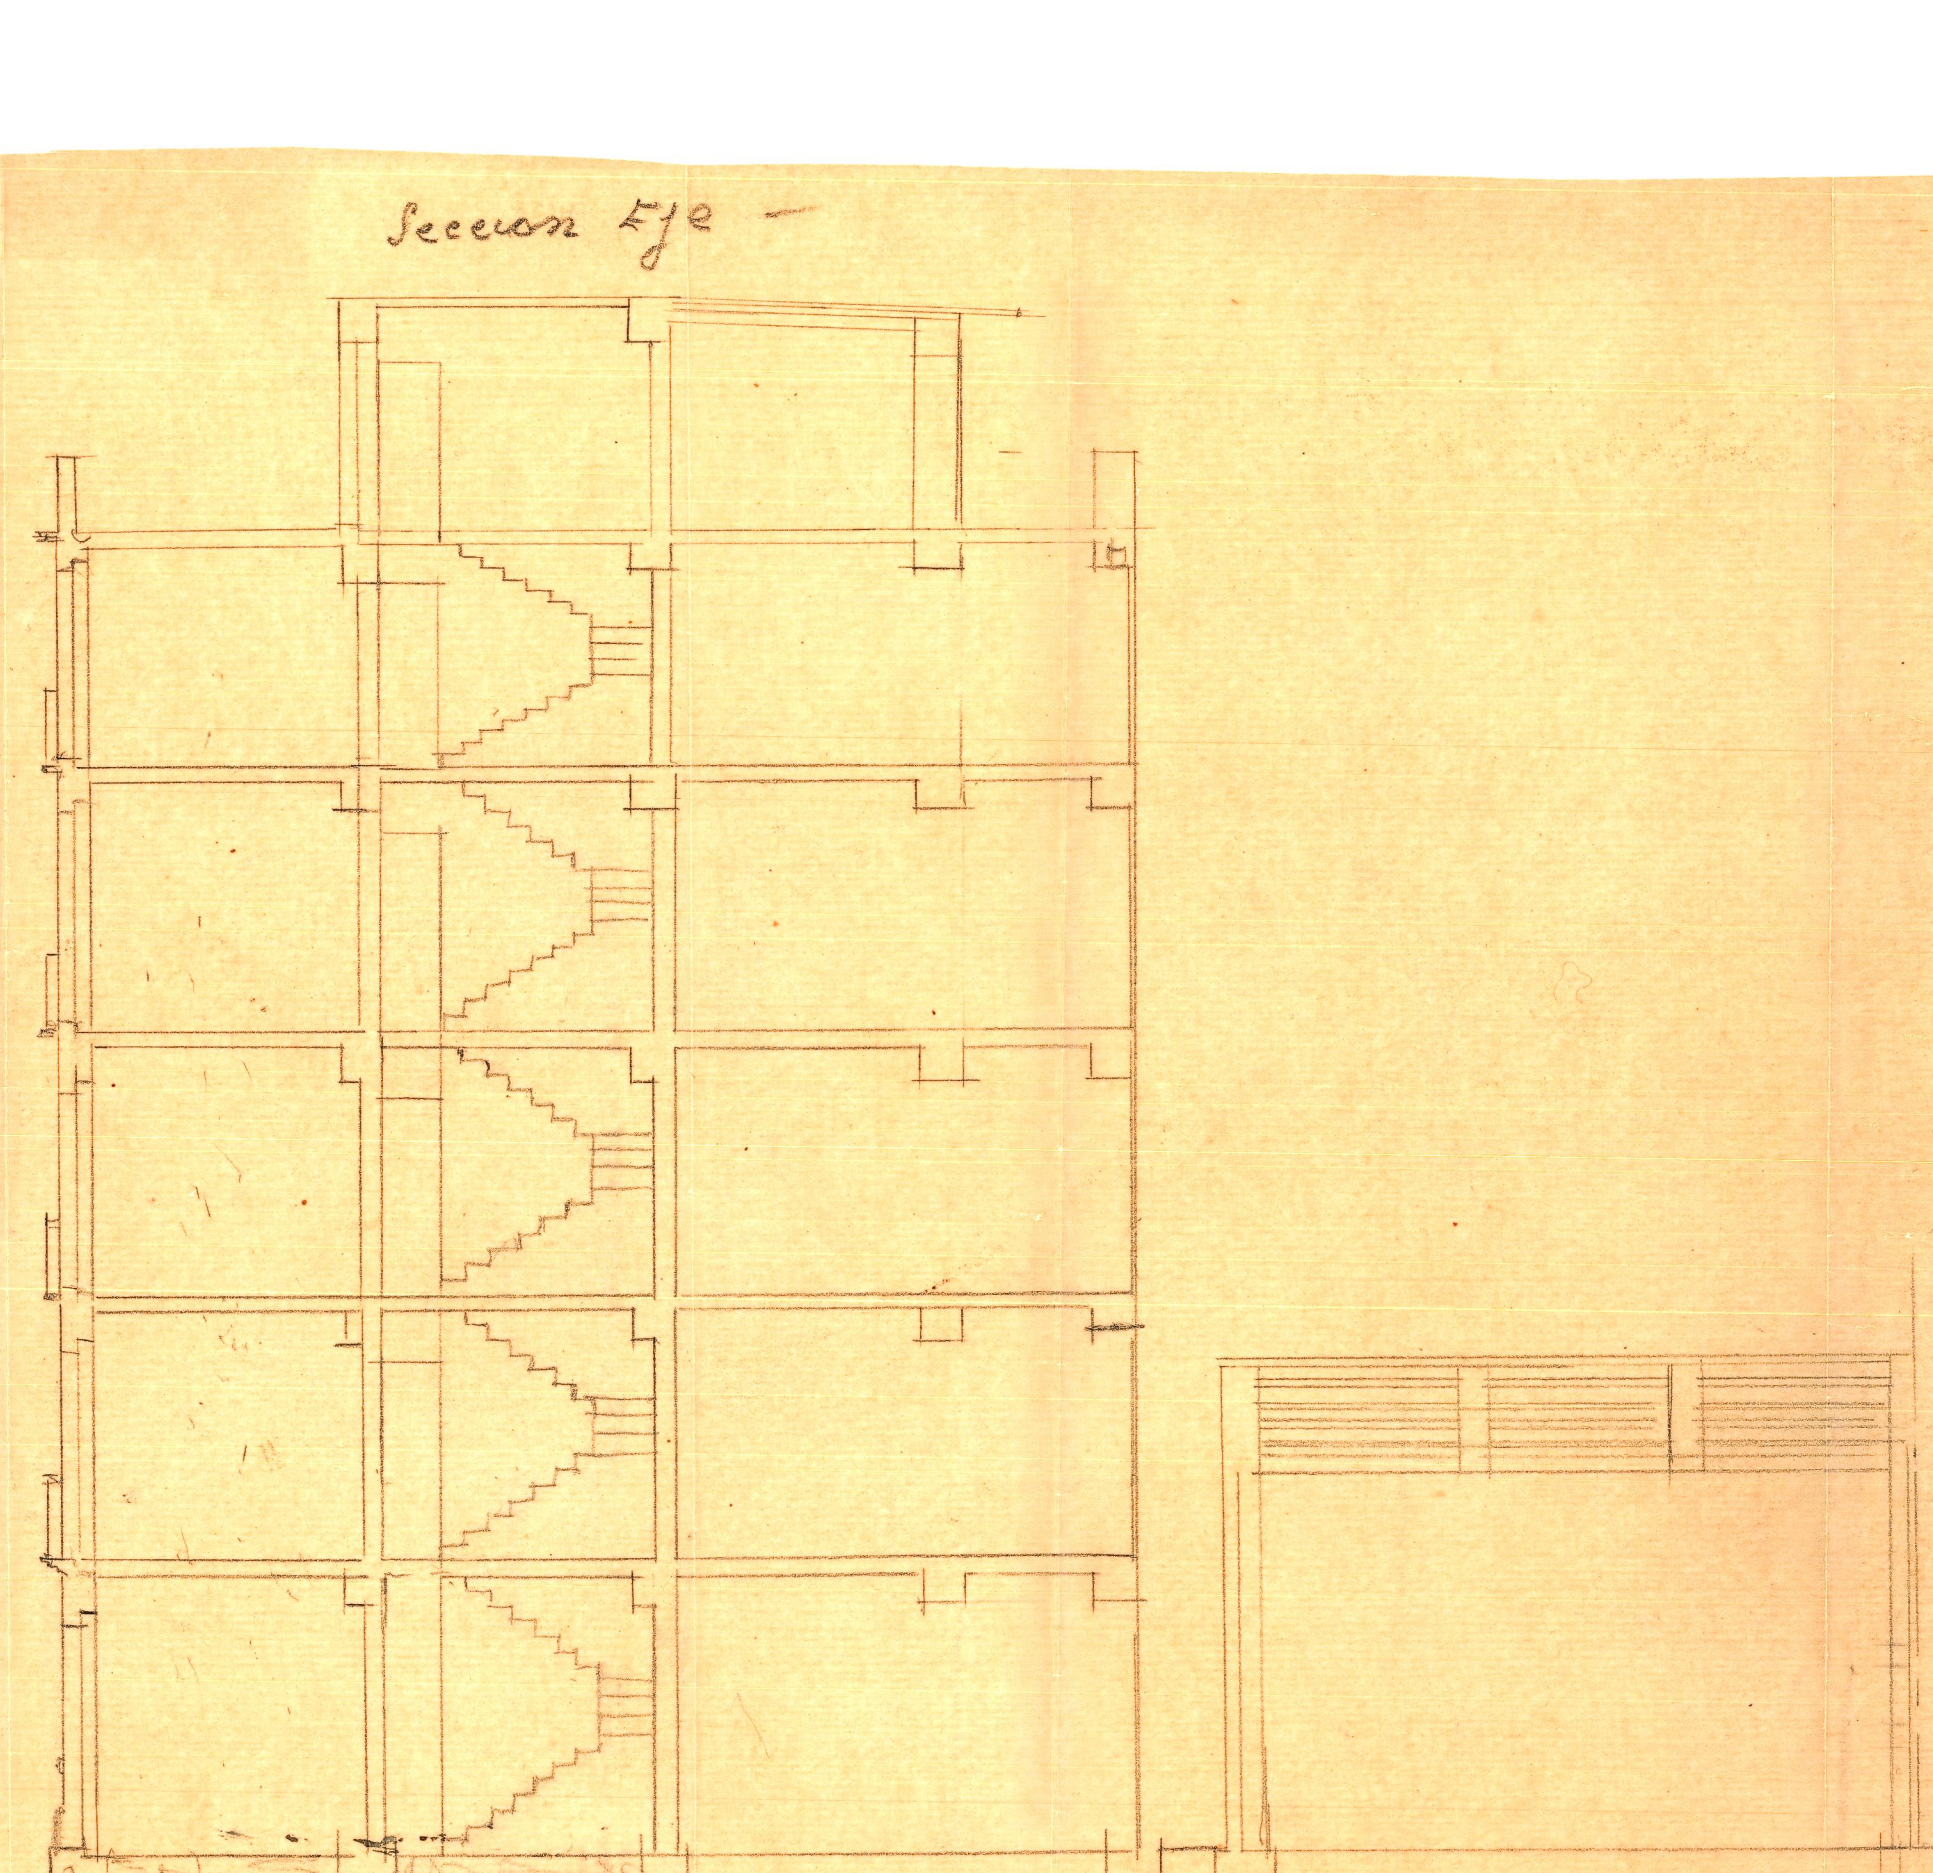

Seccion Eye

Calle de Buenos Aires n° 25 - Escala n° 1/100

26/15
35
12° 25'

35
33
25