


SECCION FRENTE A SAN ANDRES

CHAFLAN

RESTO

340
120
150
190

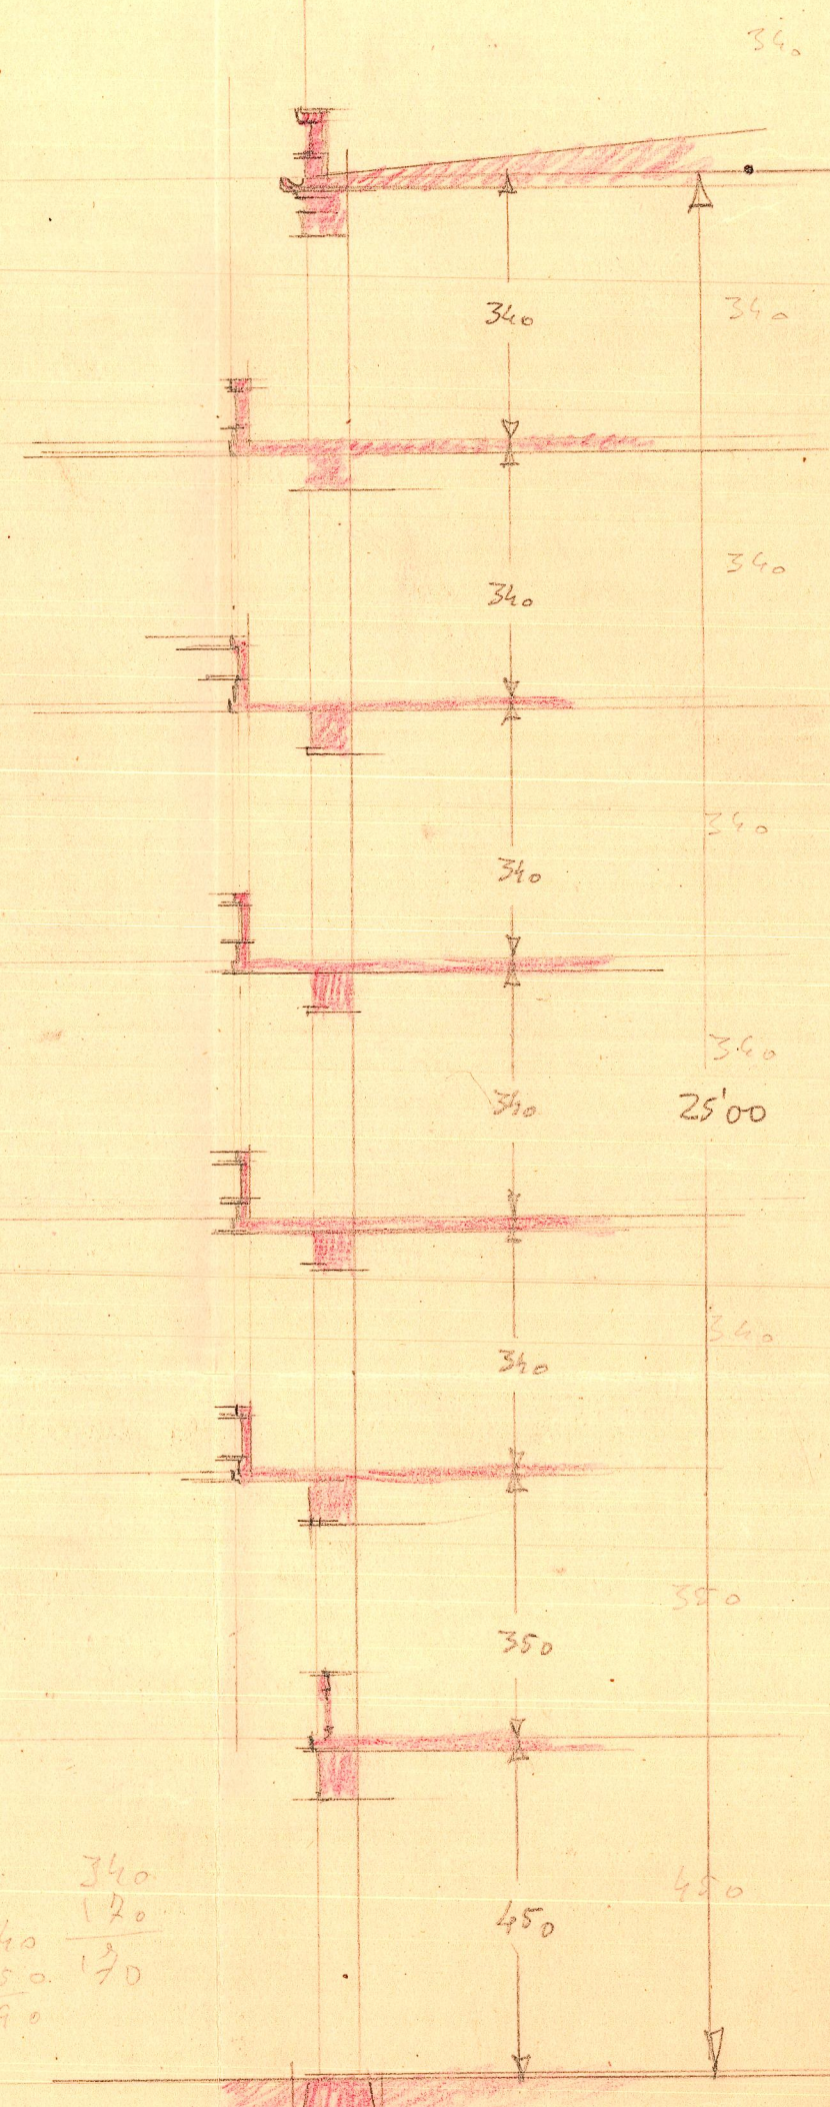

SECCION AB