


Proyecto de tres edificios
Planta del entreuelo

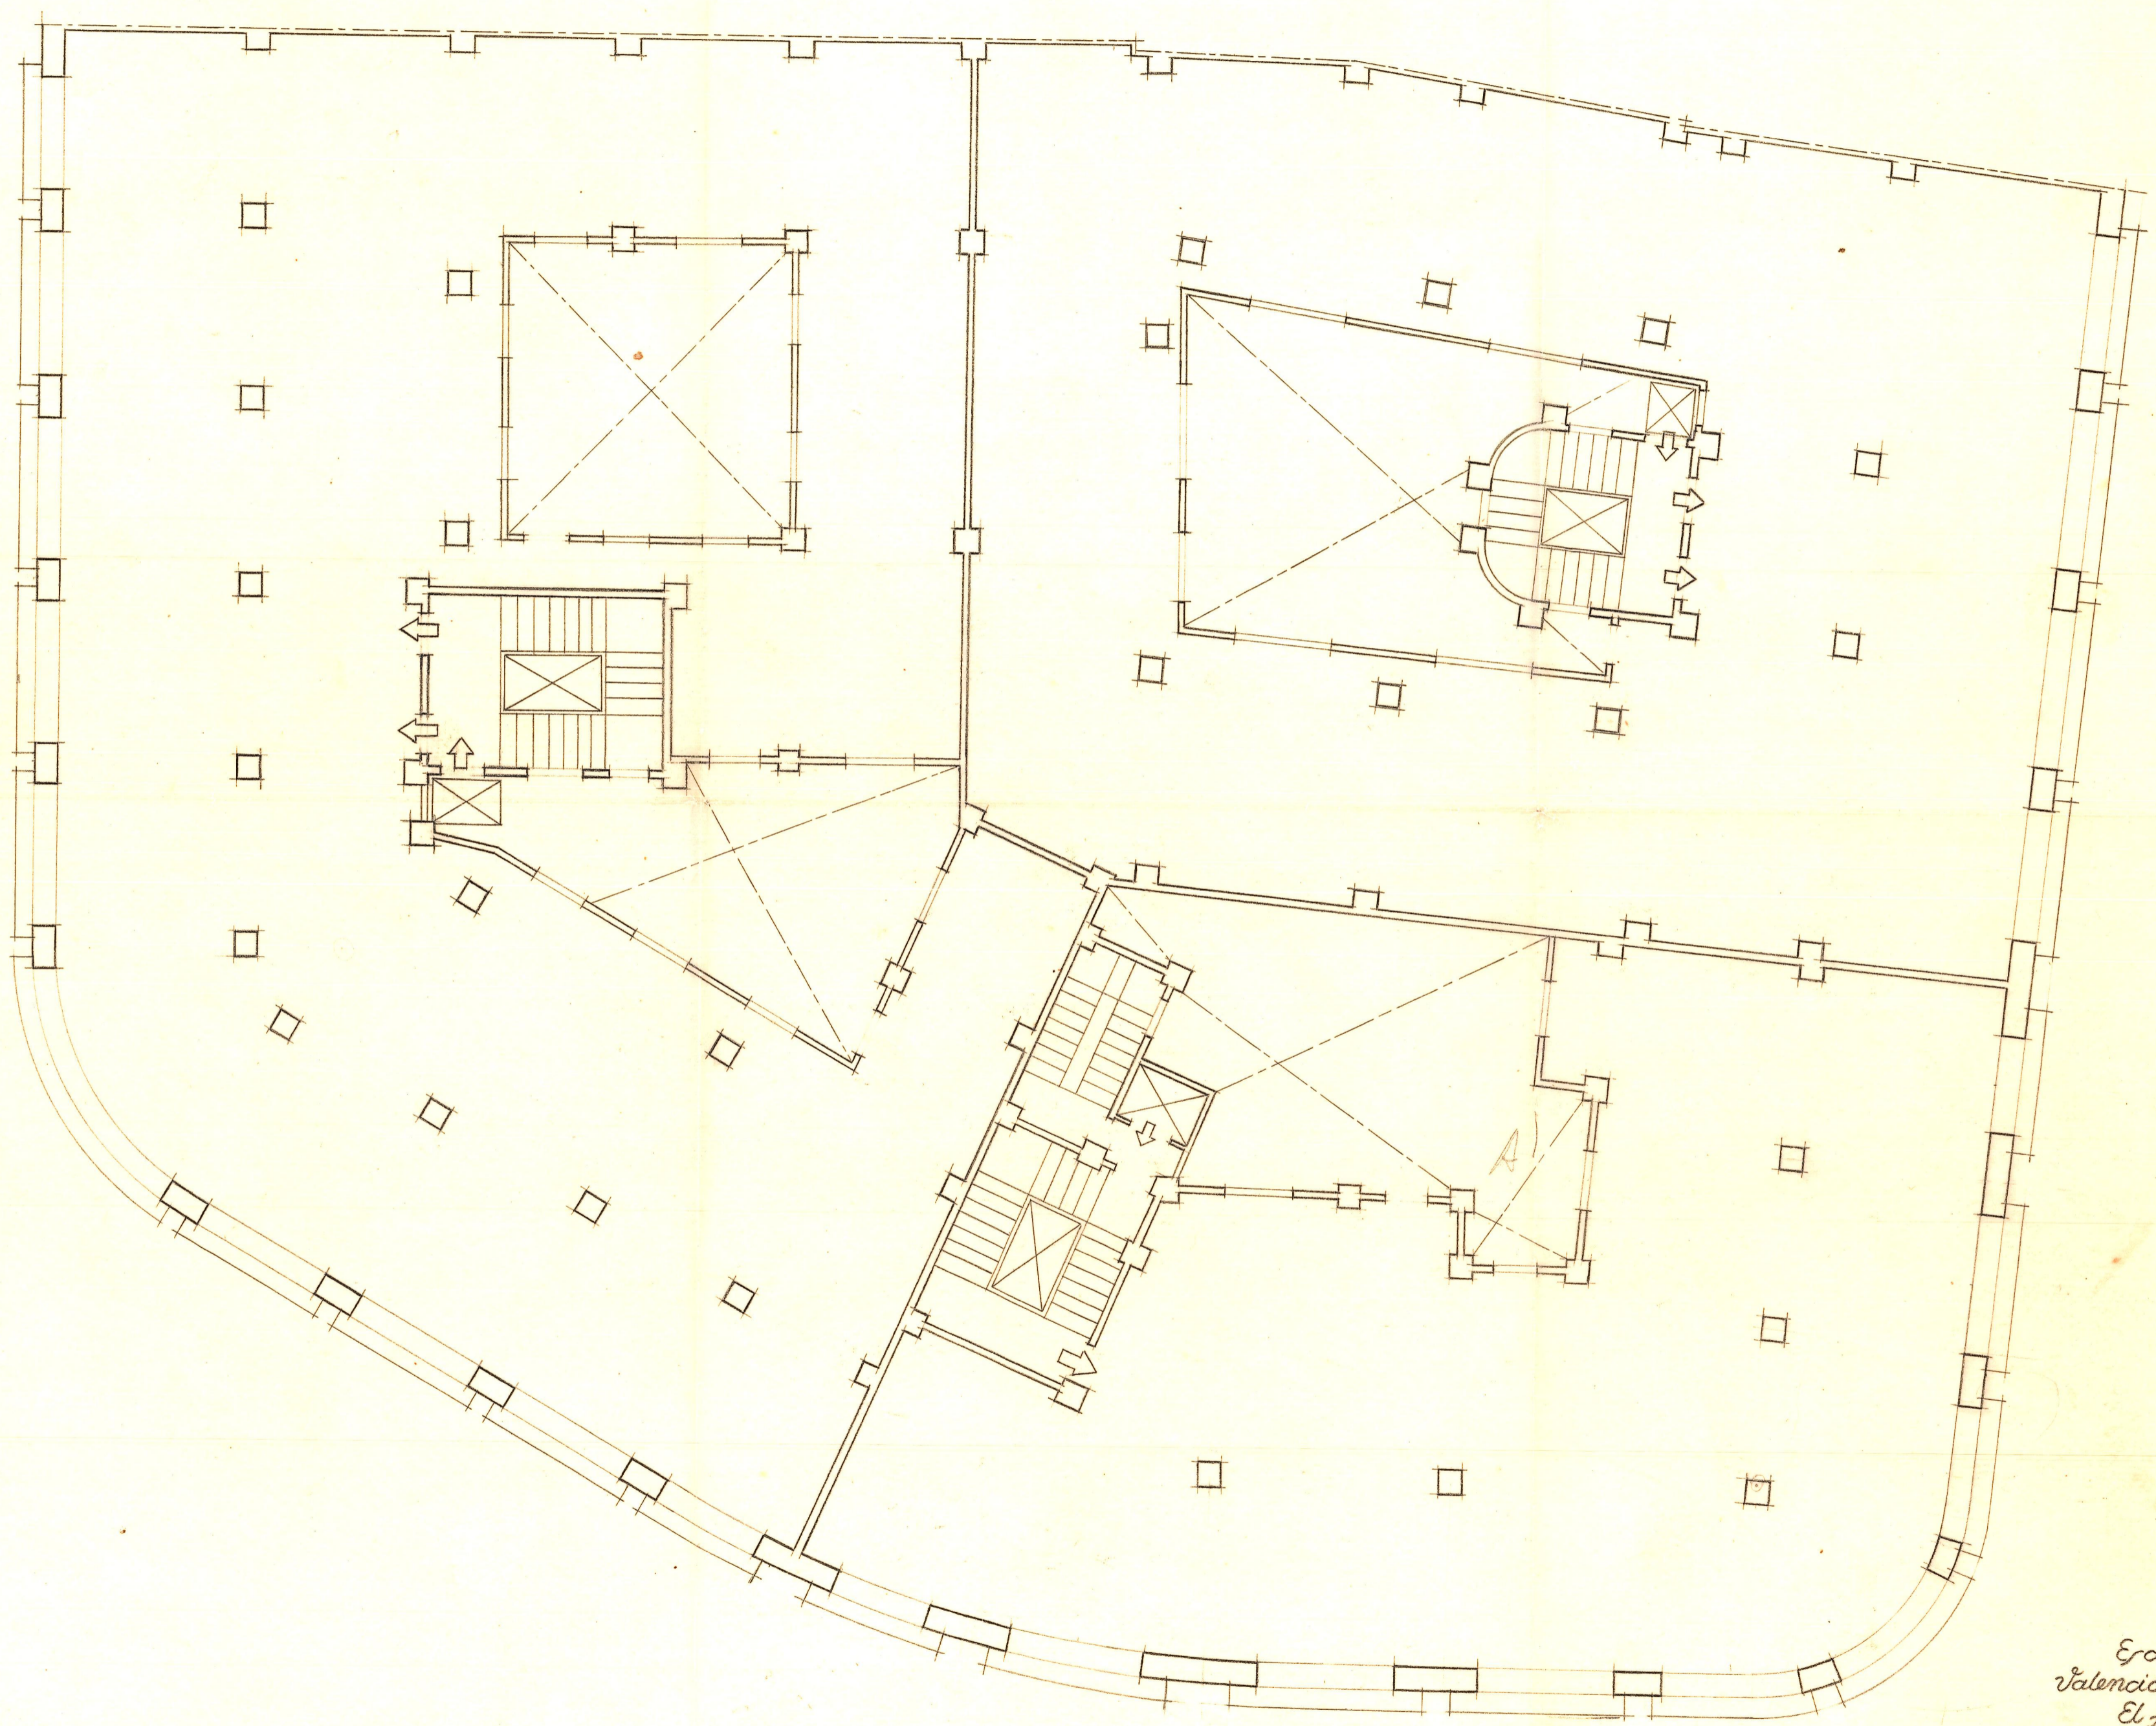

Escala 1:100
Valencia Febrero 1946
El Arquitecto

B1