



Parte lindante al circ.

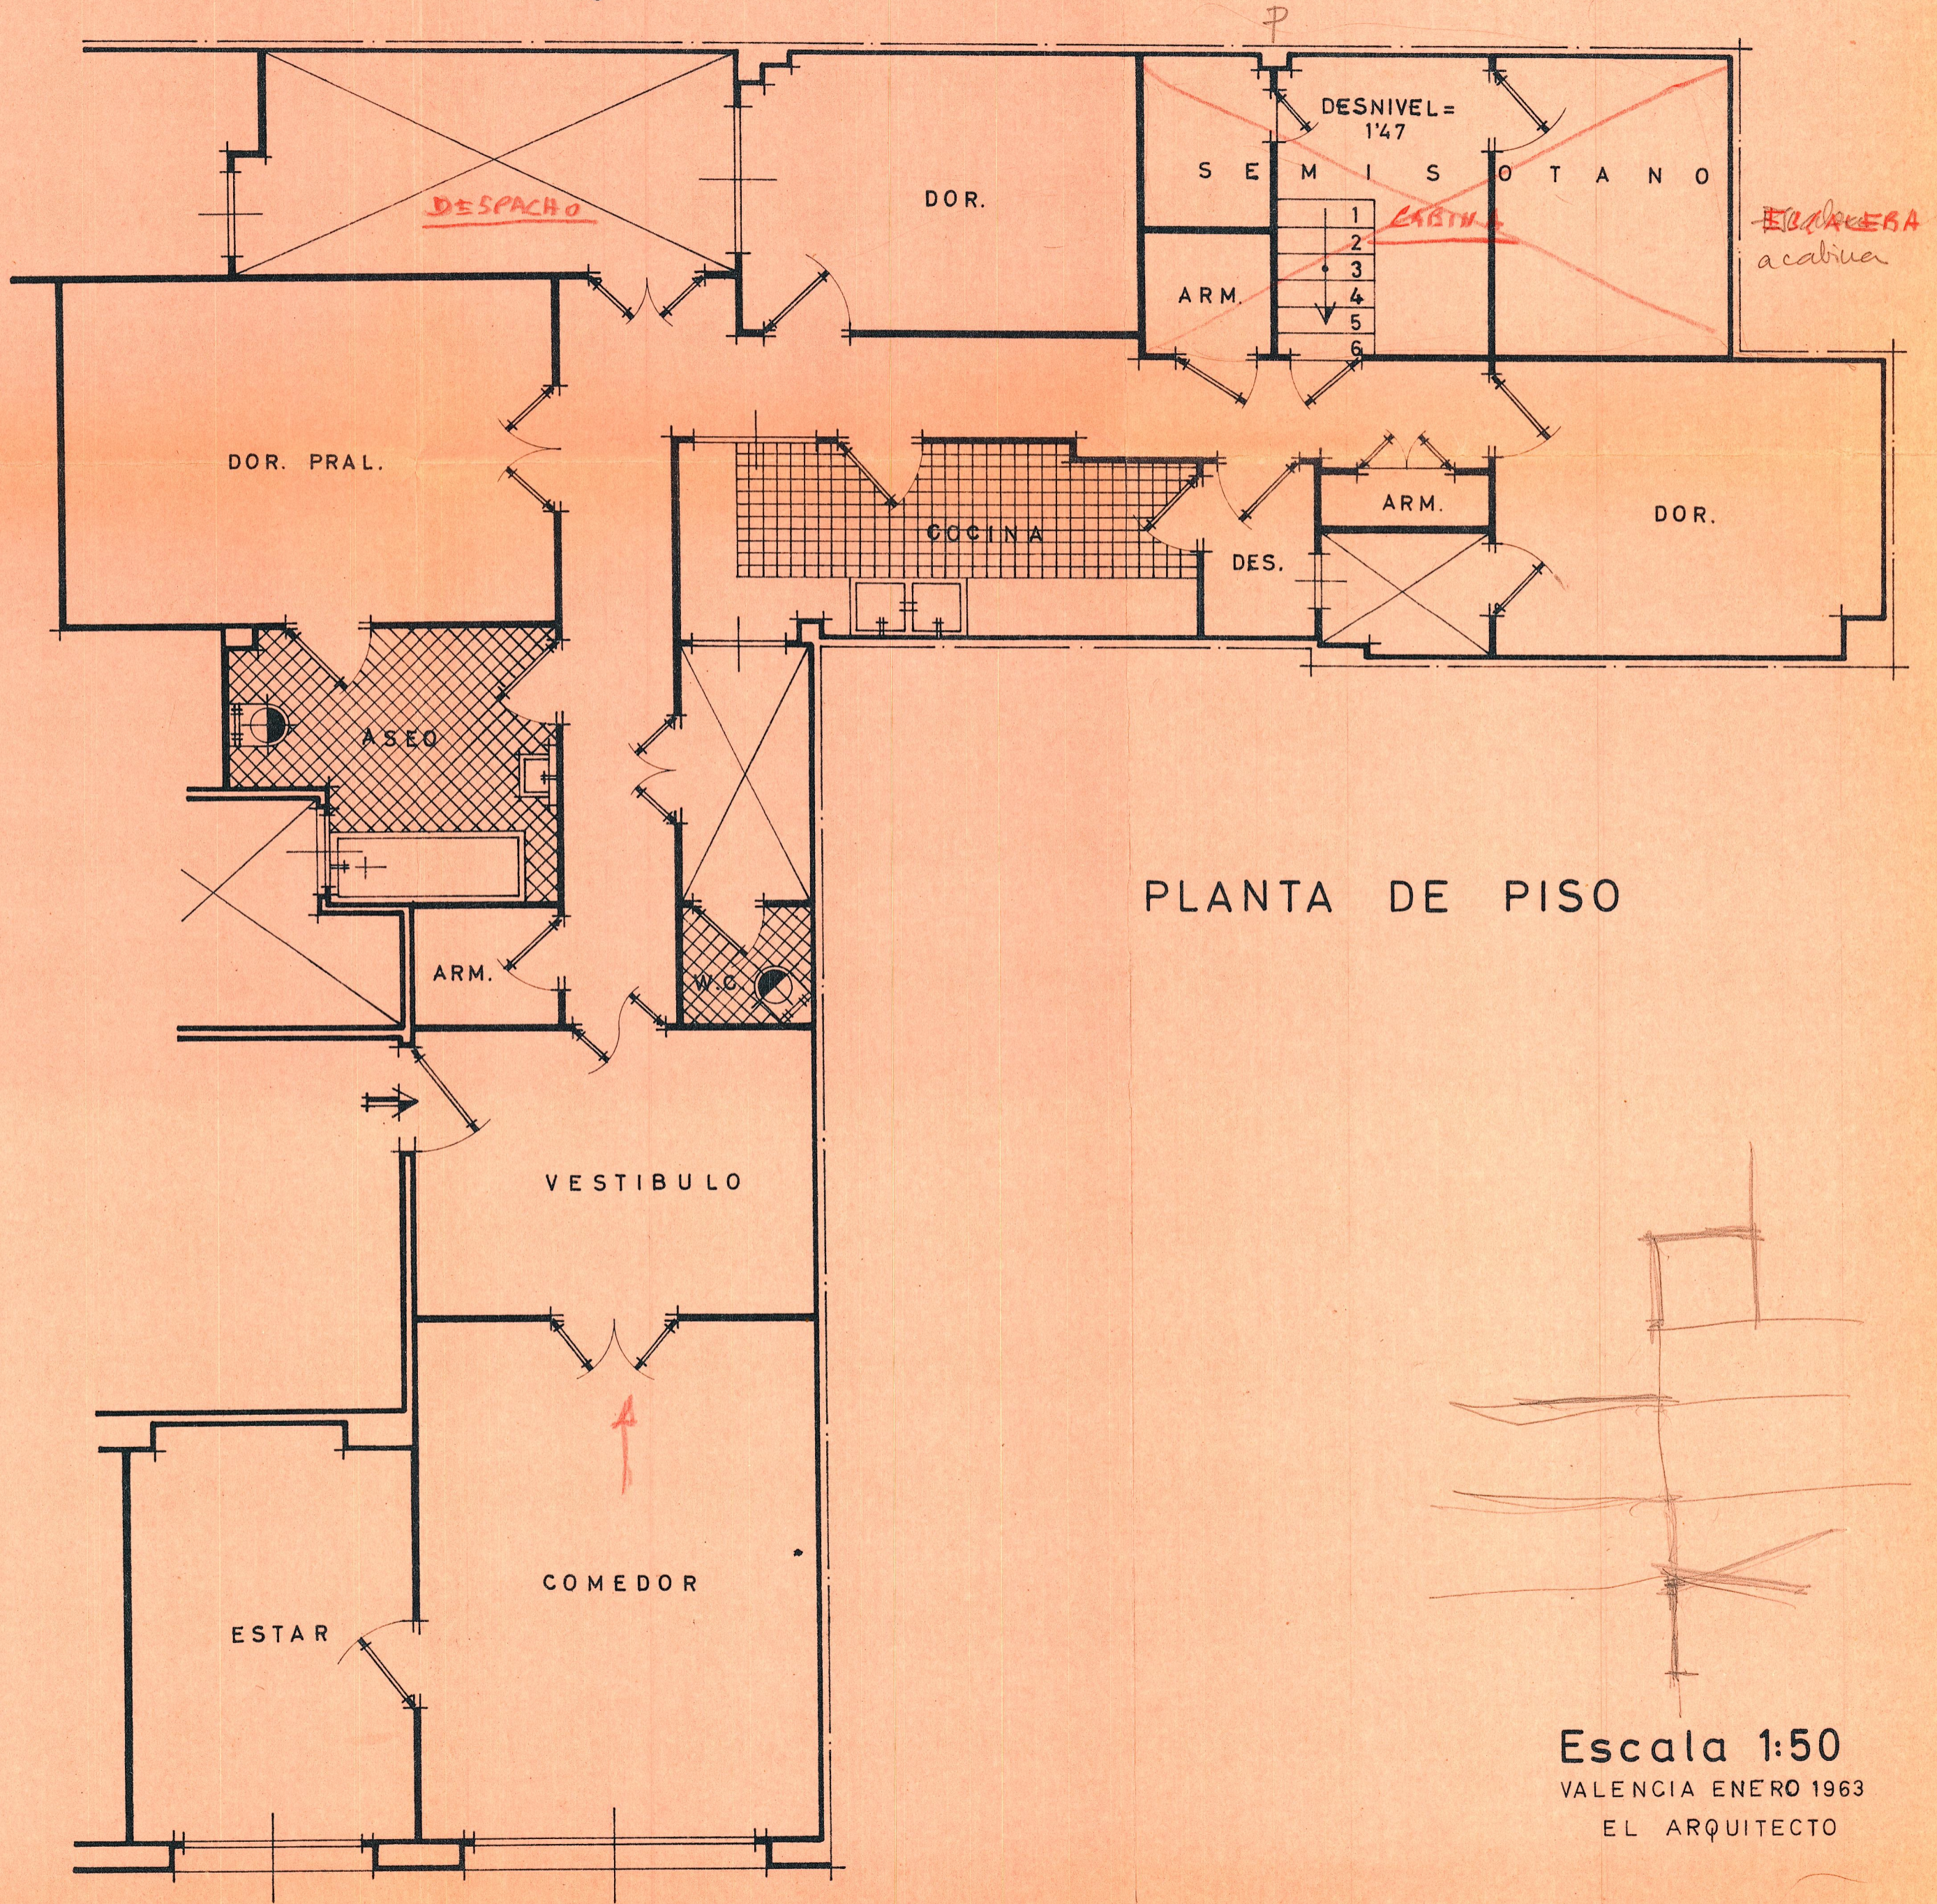

PLANTA DE PISO

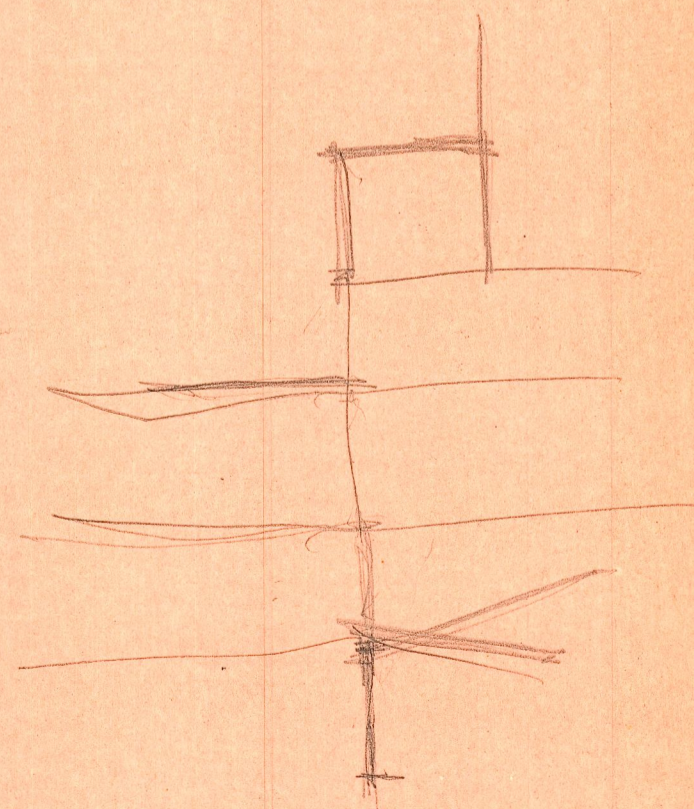

Escala 1:50
VALENCIA ENERO 1963
EL ARQUITECTO