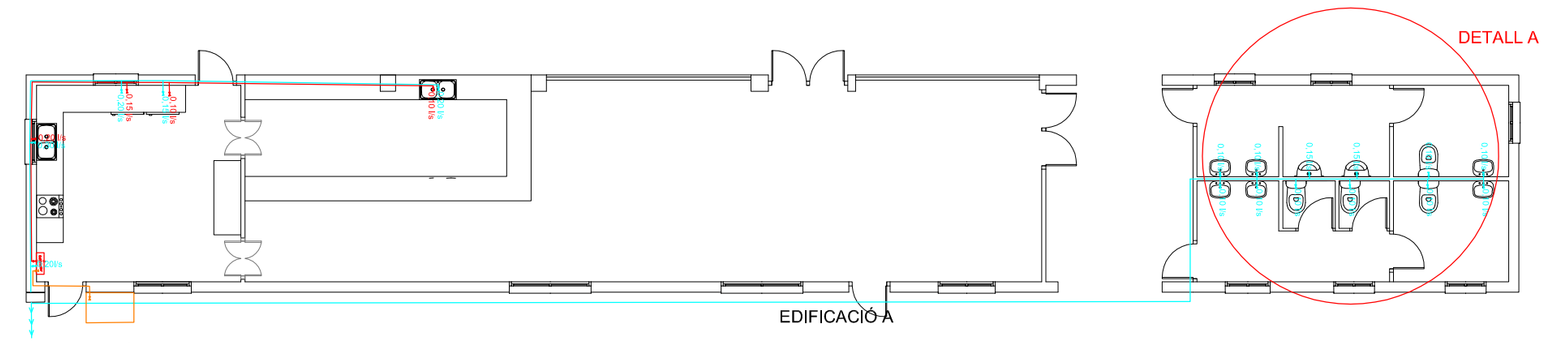

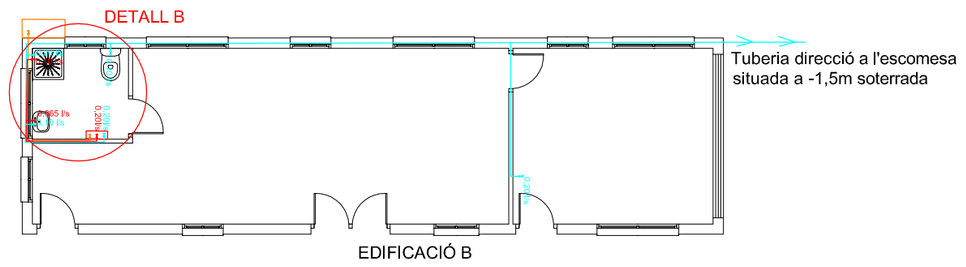

ESCALA 1/150

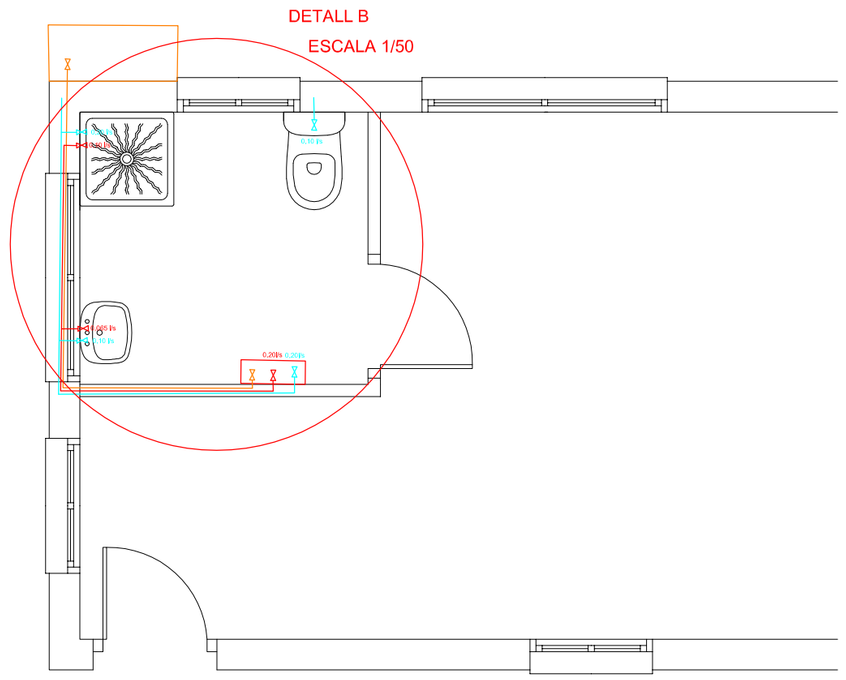

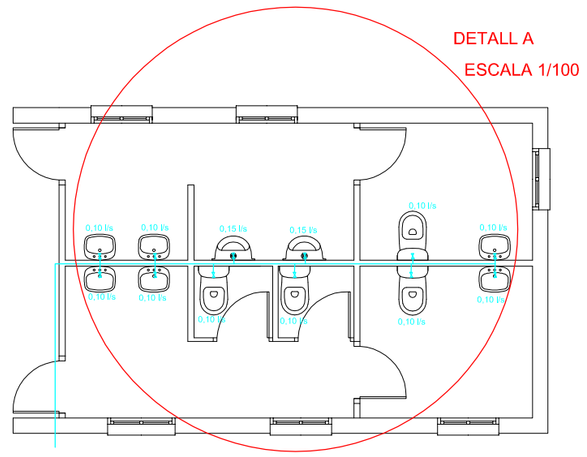

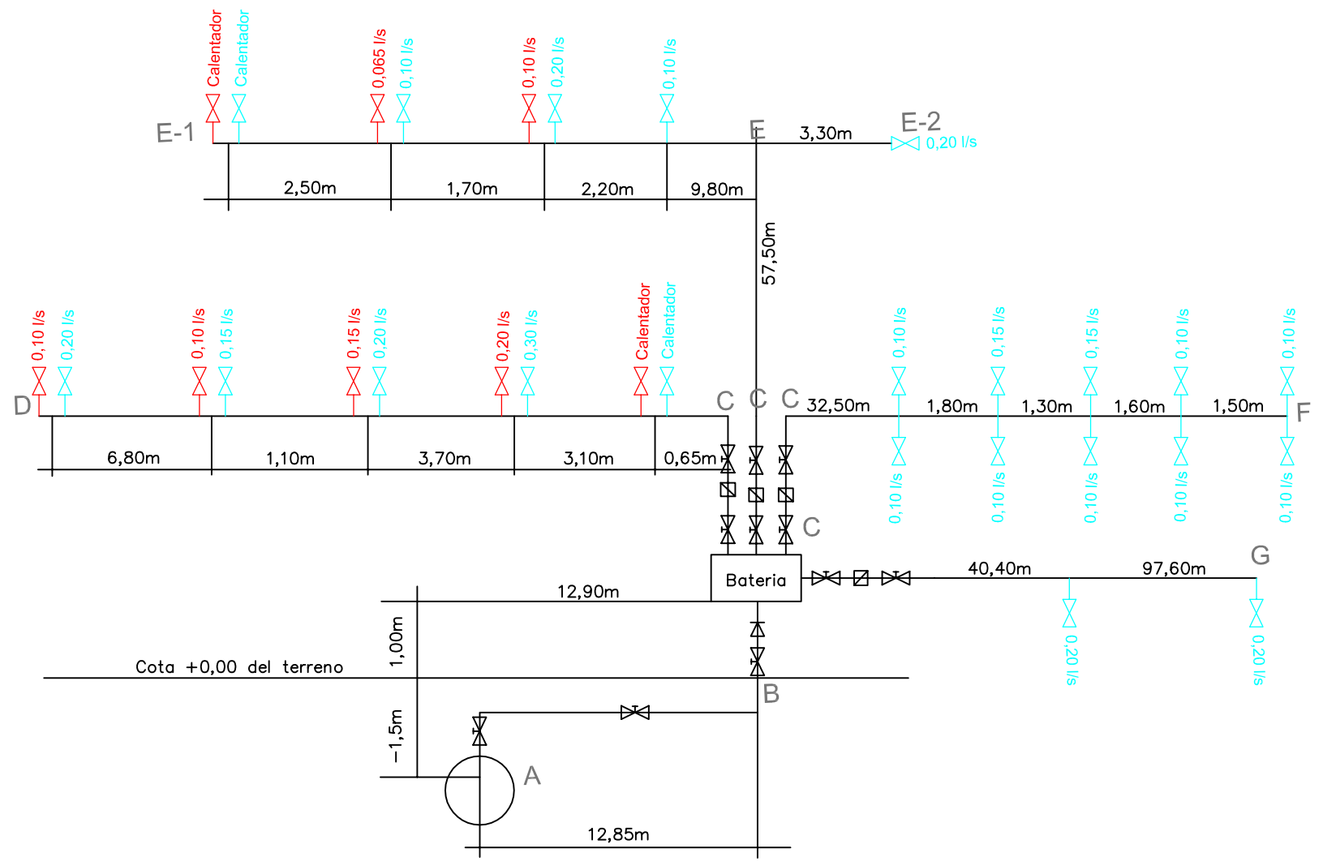

LLegenga

- Aixeta d'aigua freda
- Aixeta d'aigua calenta
- Calentador de gas
- Habitació protegida per al depòsit de gas
- Batería de contadors de les dos edificacions
- Entroncament d'aigua potable
- Ventossa
- Programador
- Hidrant contra incendis
- Escomesa a -1,m de profunditat
- Clau de pas amb desaigüe o aixeta de buidar
- Contador general
- Calentador de gas
- Habitació protegida per al depòsit de gas

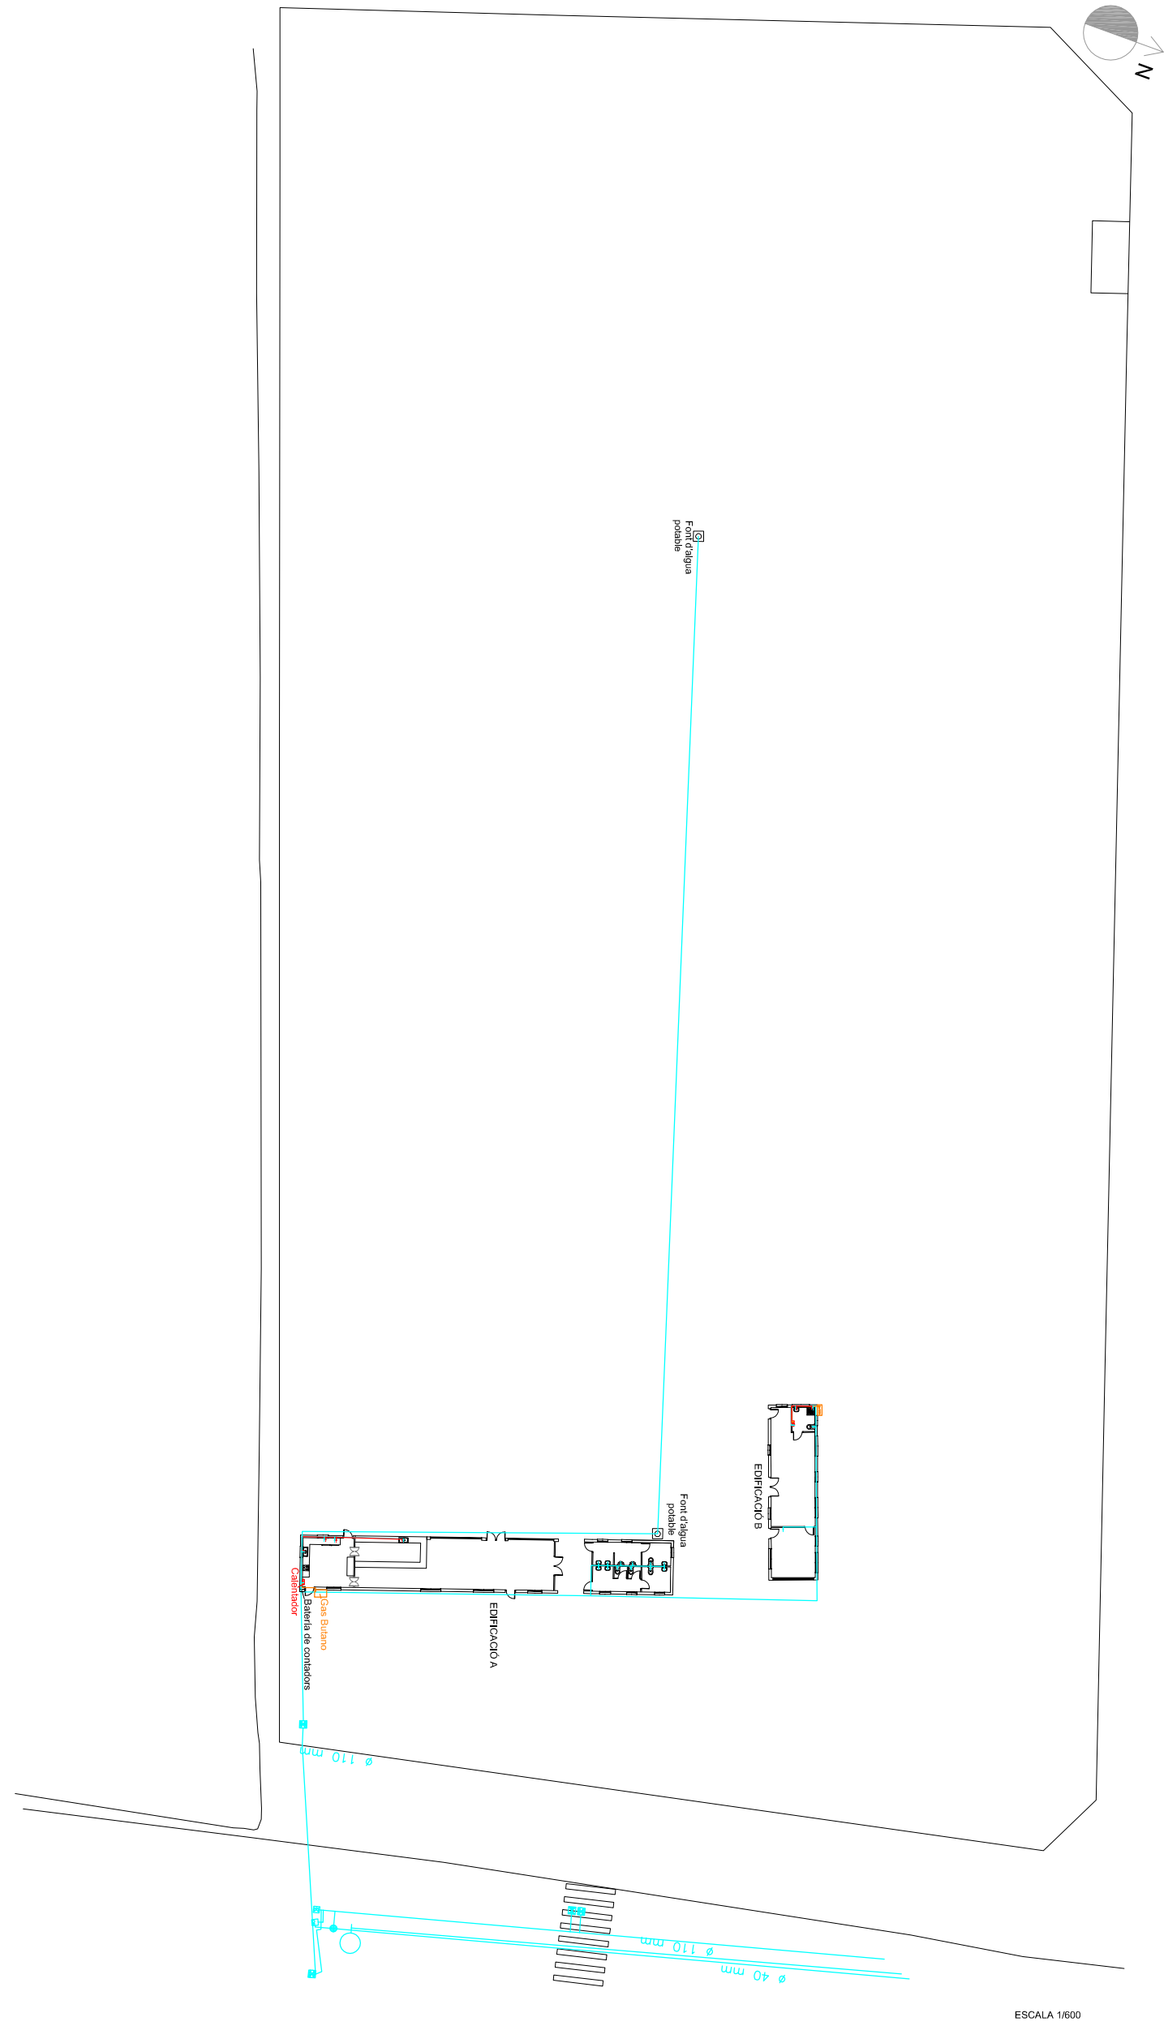

ESCALA 1/600

	PFC: Parc Municipal en Gata de Gorgos	01/10/2012
	Planòl: Red d'aigüa potable	Escala: s/n
	Alumne: Blasco Blasco, Àngel Tutores: Marta Pérez de los Cobos Cassinello Angeles Rodrigo Molina	nº: 18