


PUNTO DE VISTA



VISTA INTERIOR DEL ACCESO

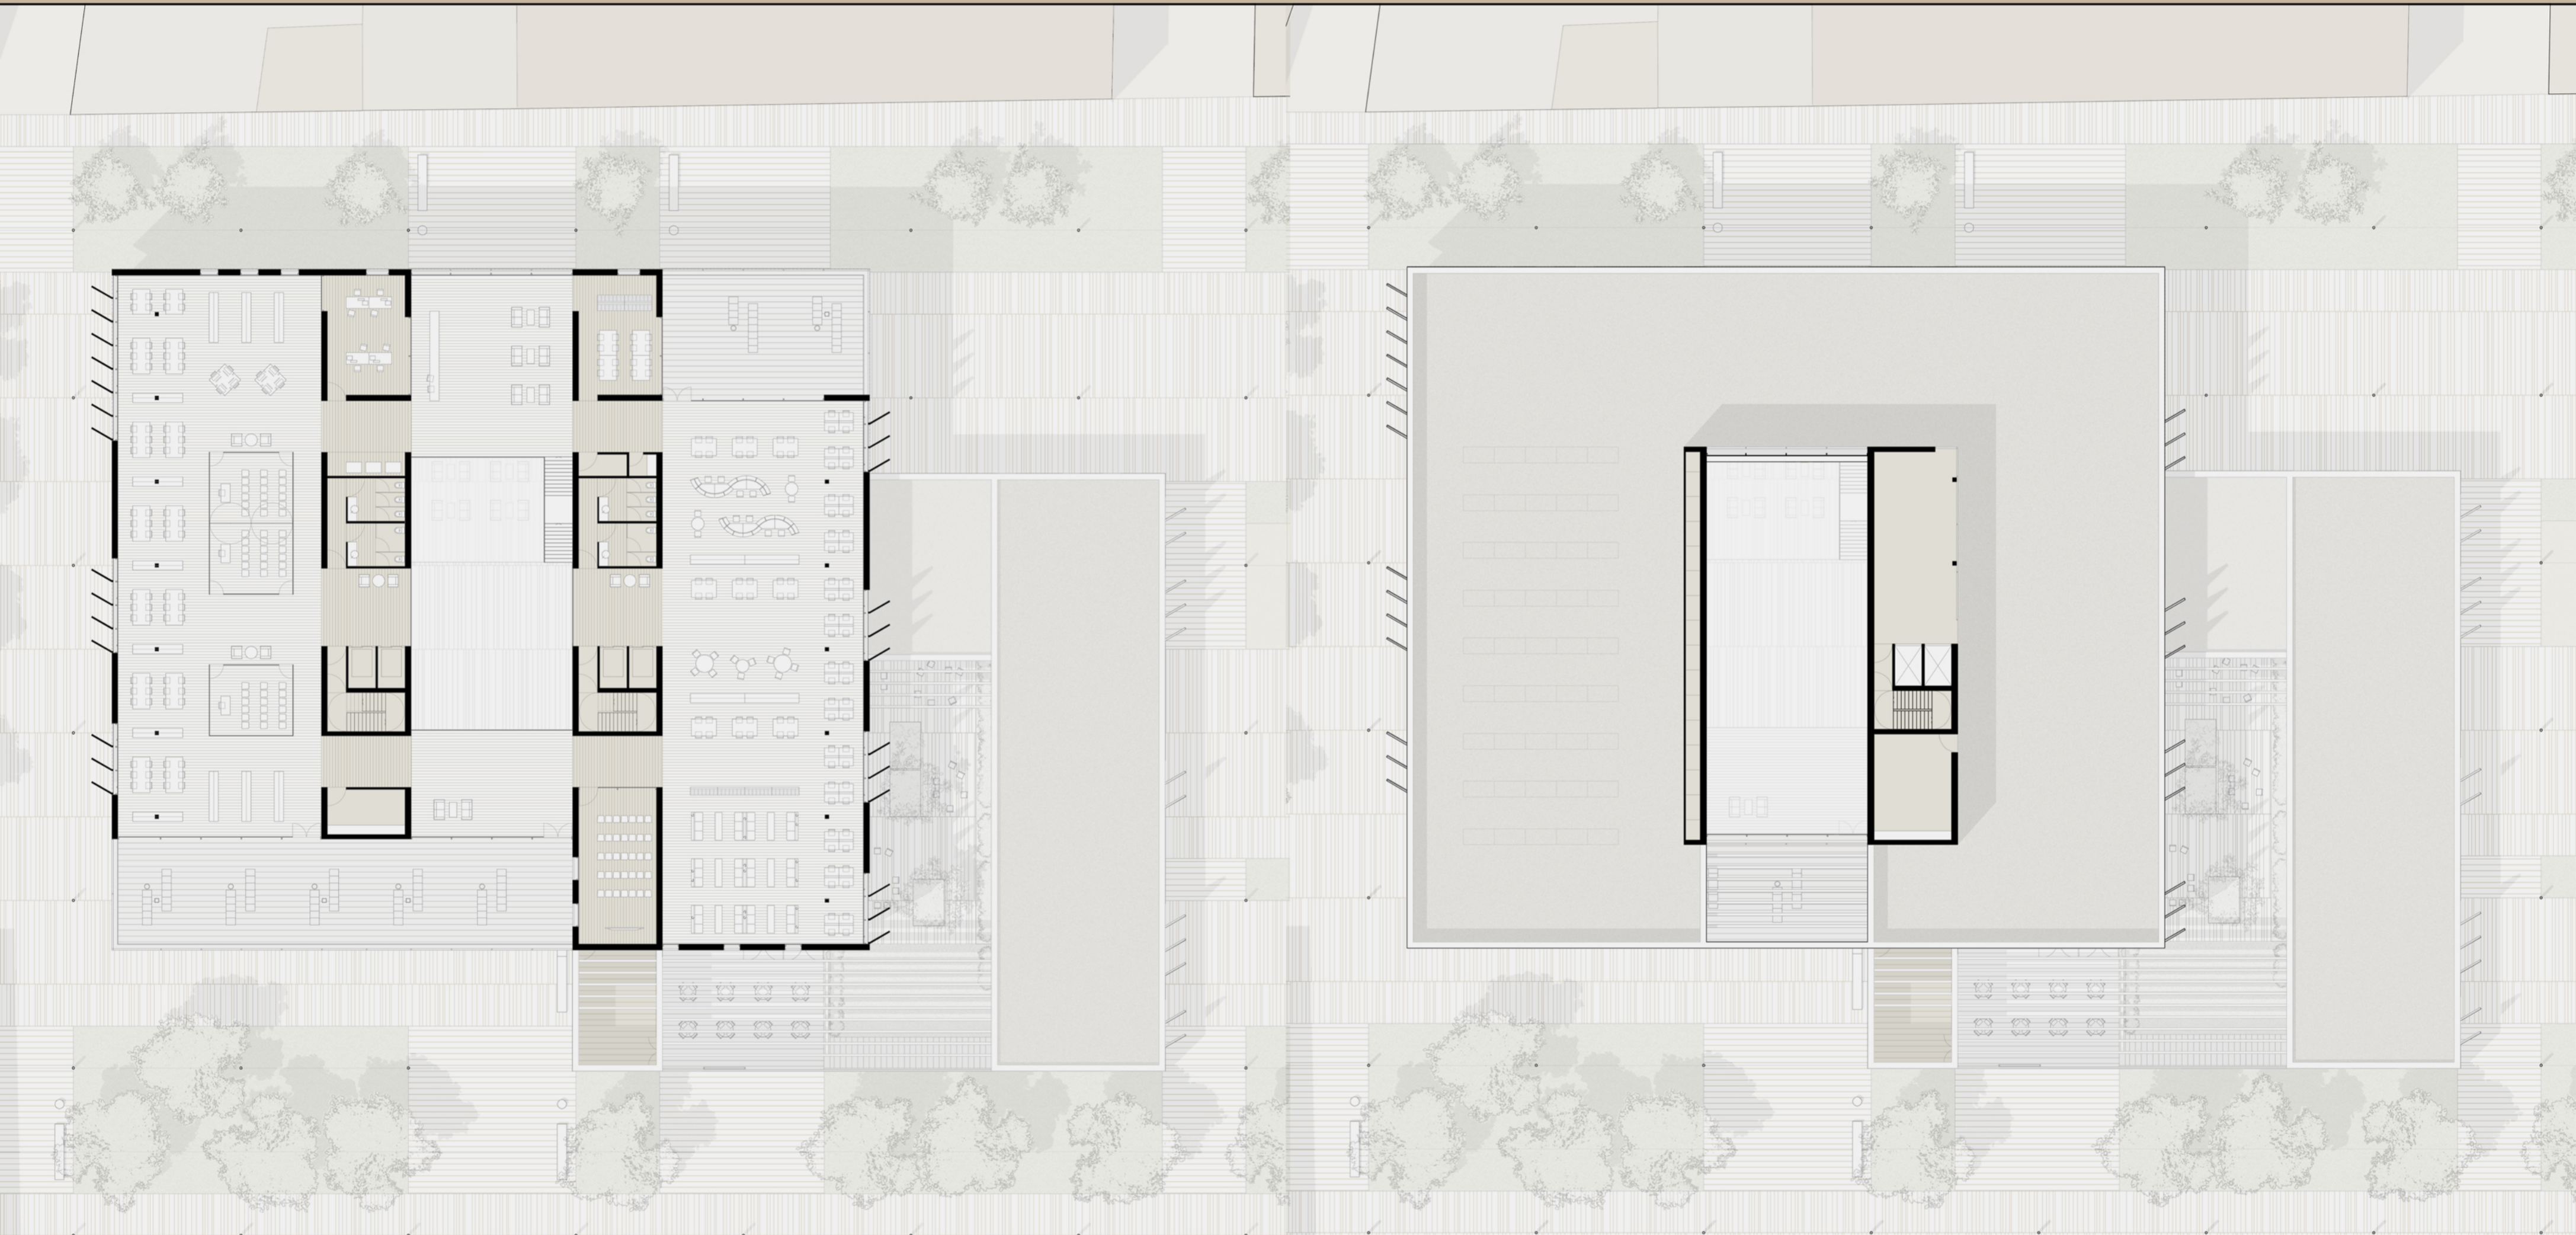

PLANTA PRIMERA 1/300

PLANTA SEGUNDA 1/300



ALZADO NORTE 1/200



ALZADO OESTE 1/200