

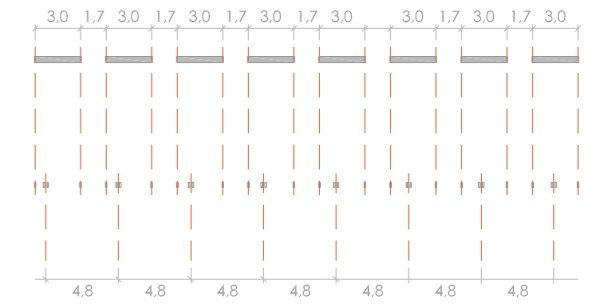


4.1/ ESTRUCTURA


concepto

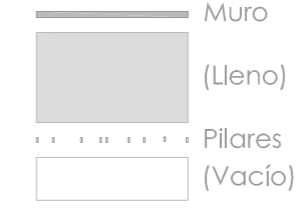

plantas estructurales

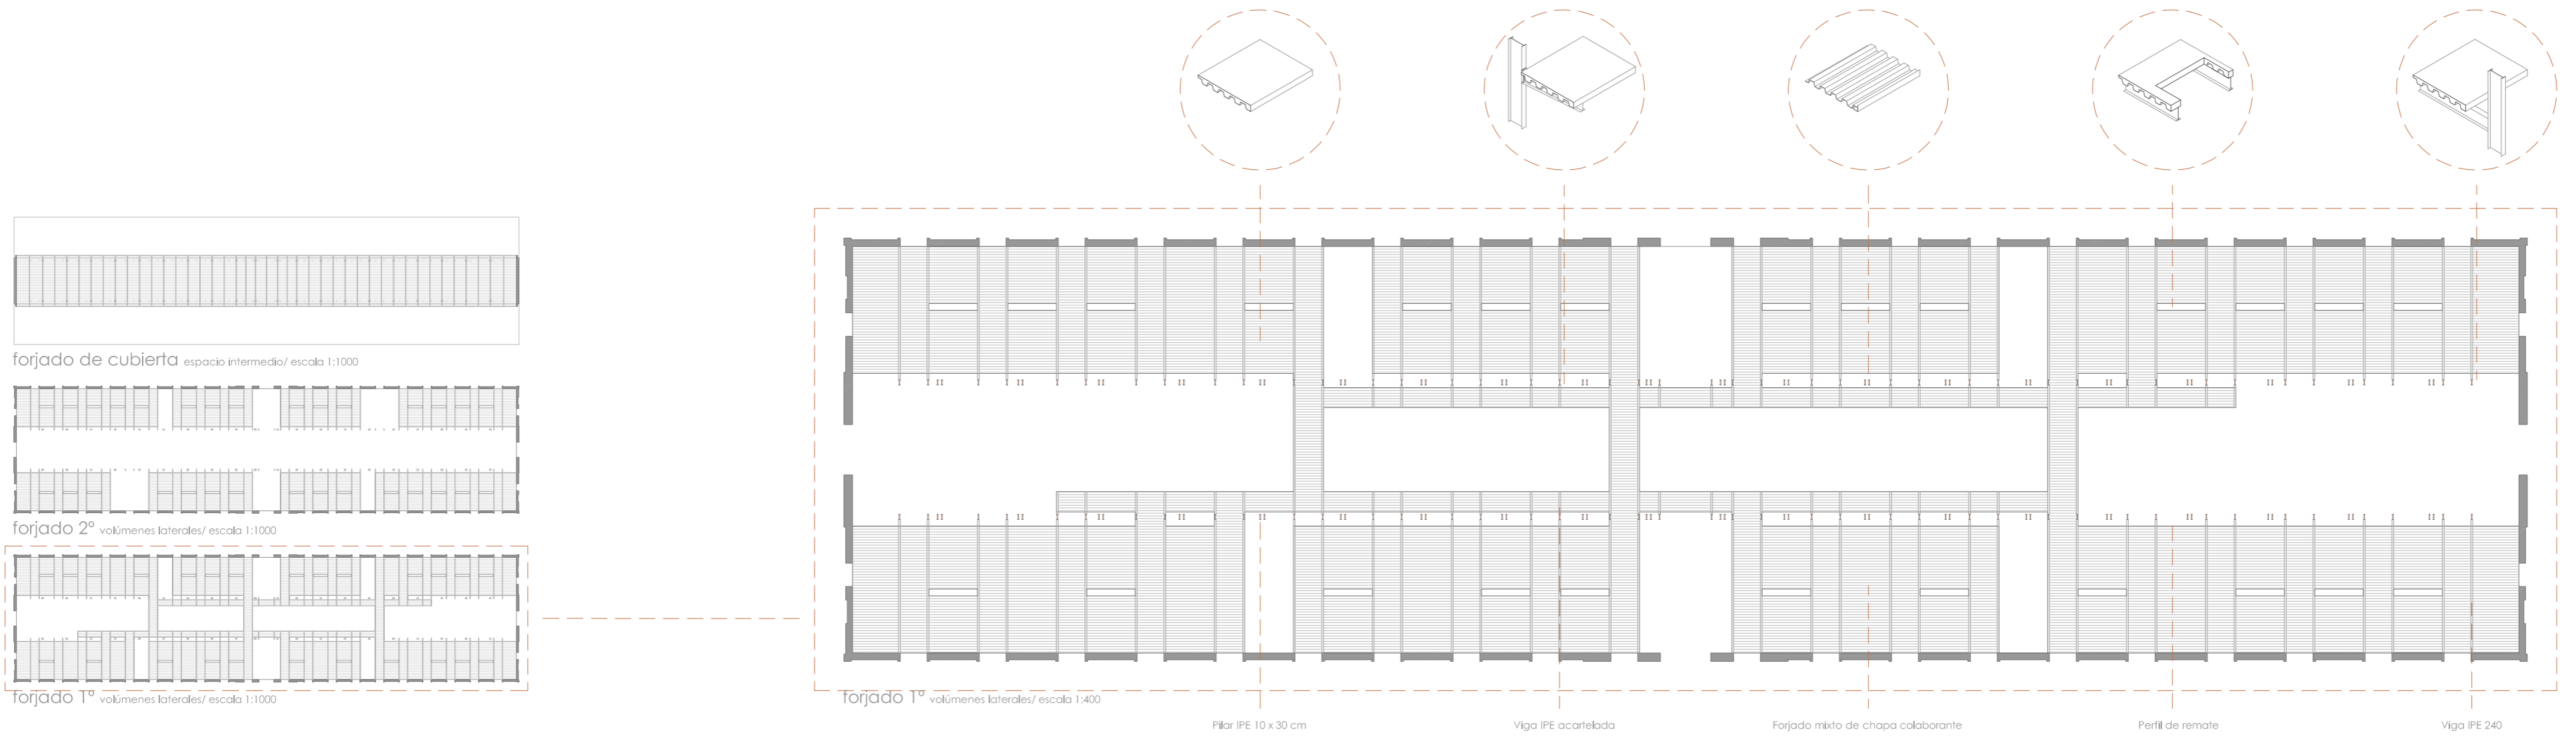

desarrollo constructivo

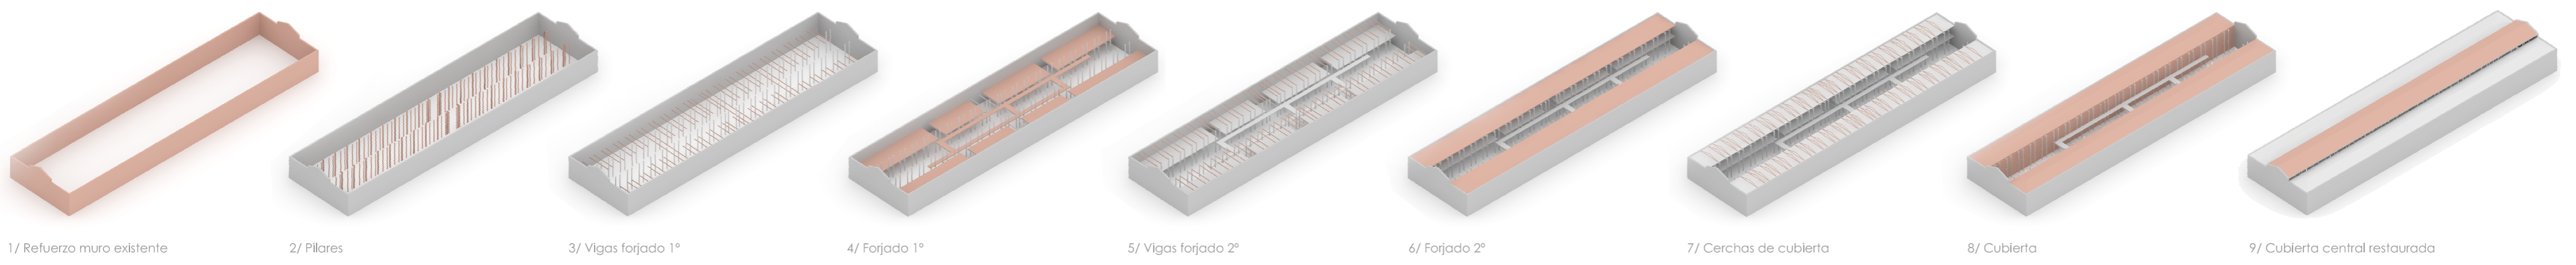

4.2/ INSTALACIONES

esquemas de funcionamiento/ escala 1:400



4.3/ SOSTENIBILIDAD

esquemas de funcionamiento/ escala 1:400

