



Sección B/ escala 1:100

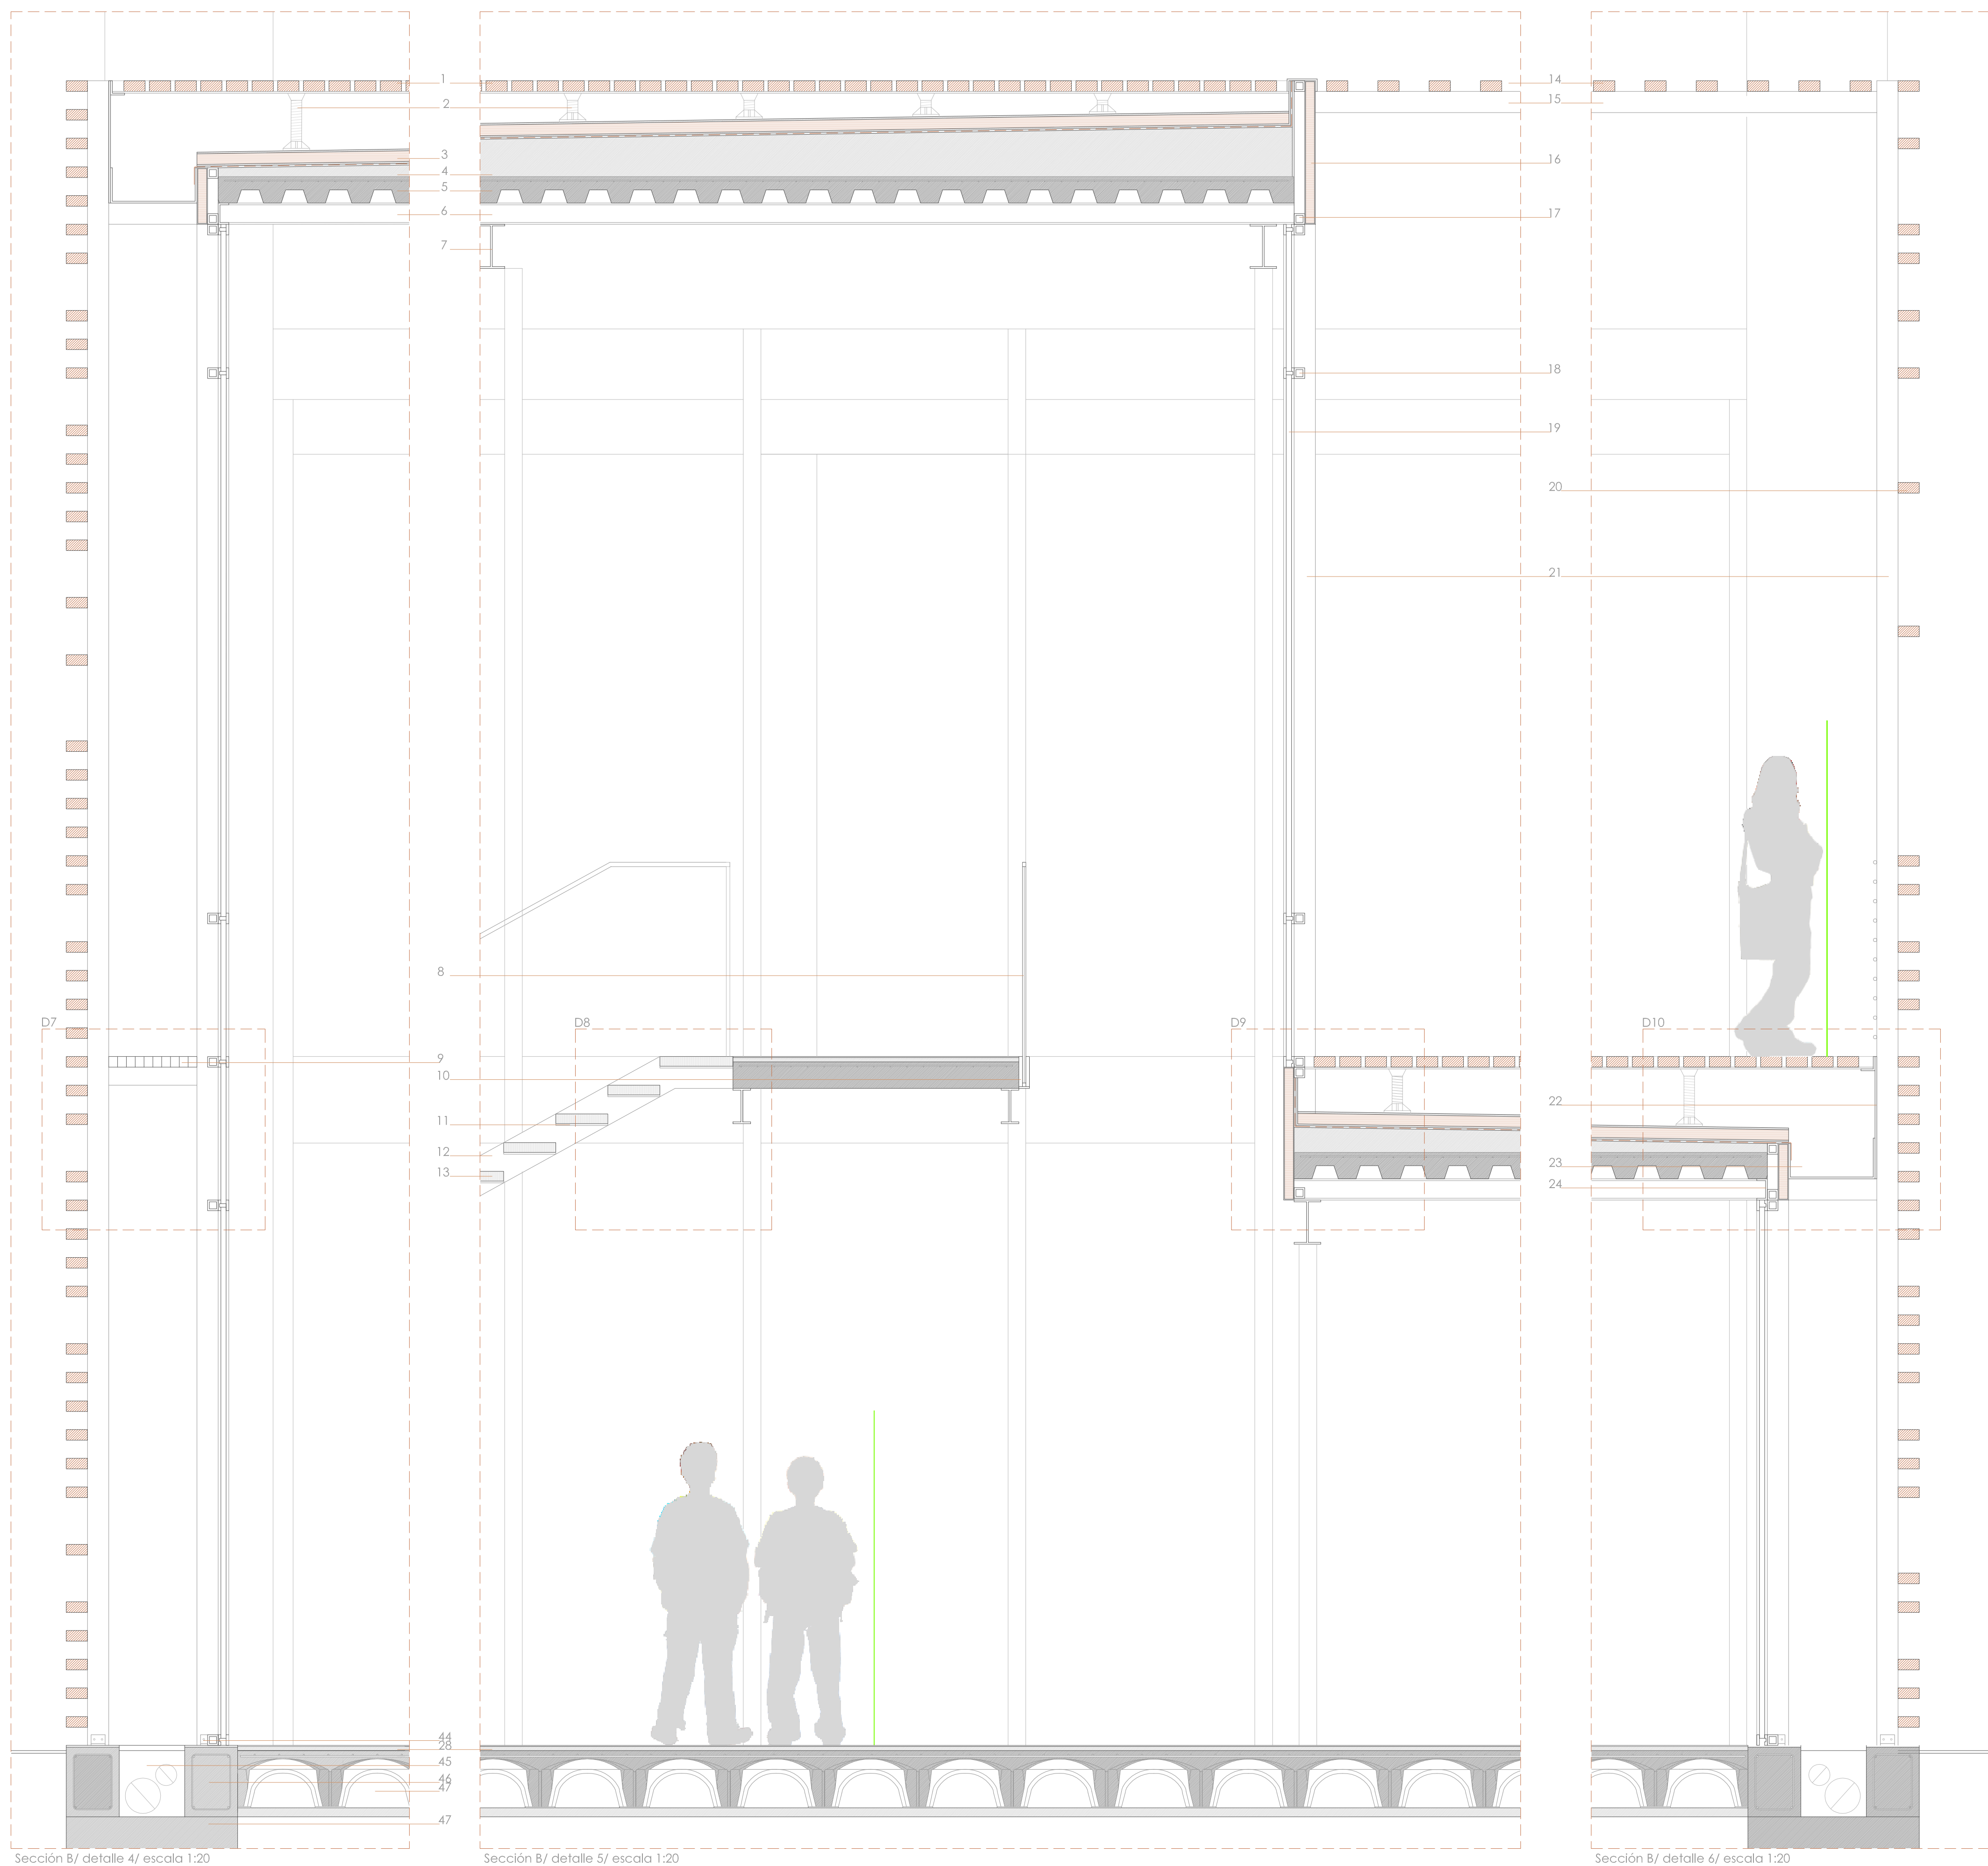

Sección B/ detalle 4/ escala 1:20

Sección B/ detalle 5/ escala 1:20

Sección B/ detalle 6/ escala 1:20

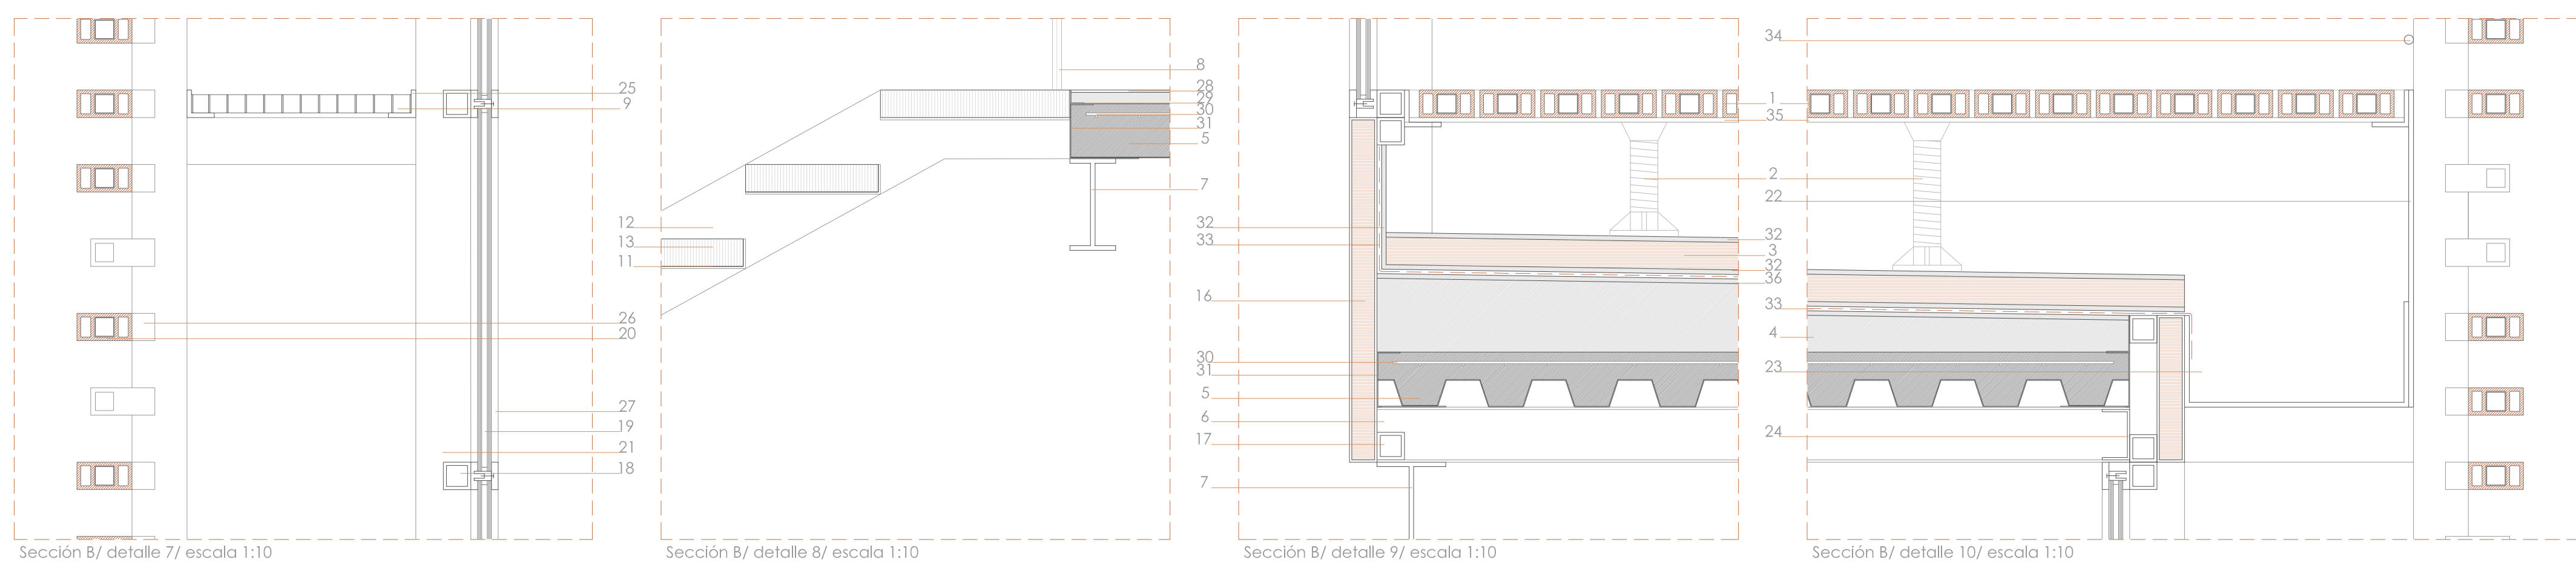

Sección B/ detalle 7/ escala 1:10

Sección B/ detalle 8/ escala 1:10

Sección B/ detalle 9/ escala 1:10

Sección B/ detalle 10/ escala 1:10